


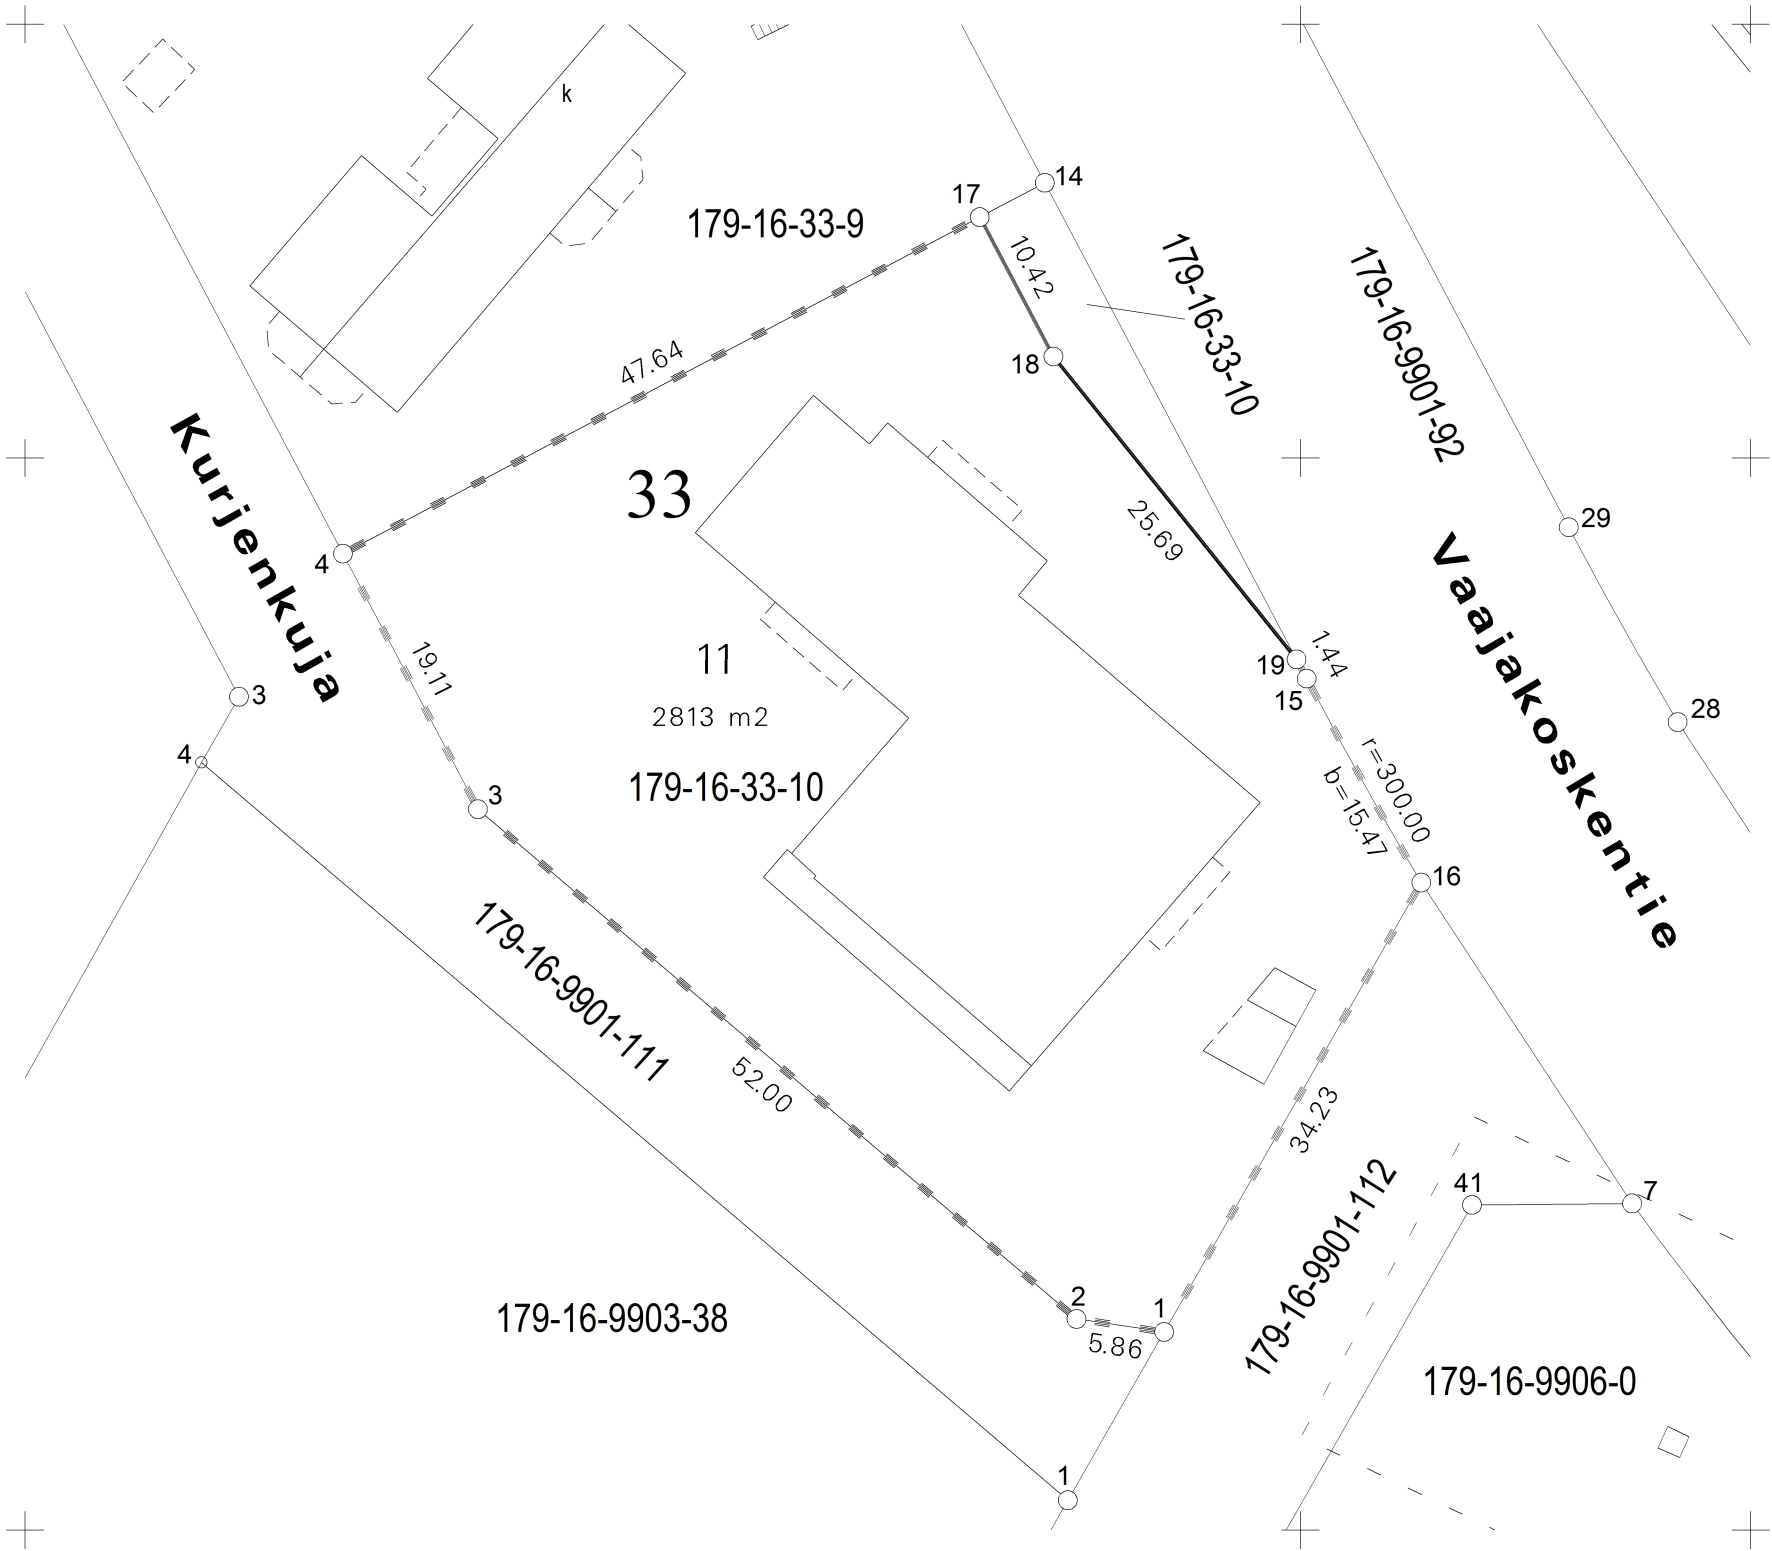

KOORDINAATTILUETTELO

EUREF-FIN-ETRS GK26		
N:O	X	Y
1	6904542.230	488590.973
2	6904543.086	488585.179
3	6904576.795	488545.585
4	6904593.687	488536.660
15	6904585.424	488600.403
16	6904571.939	488607.979
17	6904615.941	488578.779
18	6904606.726	488583.648
19	6904586.697	488599.730

MUODOSTUMISLUETTELO

Muodostettava kiinteistö	Muodostettavan kiinteistön pinta-ala	Muodostaja kiinteistö	Muodostaja määrä-ala	Muodostaja kiinteistön pinta-ala	Muodostaja määräalan pinta-ala	Kiinteistö / Palsta Osa / Kokonaan
179-16-33-11	2813	179-16-33-10		2813		Osa

Tonttijaon muutos		1:500	JYVÄSKYLÄ	
ASEMAKAAVA	179 16:152	VAHVISTETTU		
EDELLINEN TONTTIJAKO			TJNRO	16033003
TONTTIJAON LAATI05.05.2025 TOIMITUSINSINÖÖRI Simo Dromberg			KAUP. OSA	16
			KORTTELI	33
			TONTIT	11
			MUUTT. TONTIT	10
			HYVÄKSYTTY ASEMAKAAVAN YHTEYDESSÄ	