
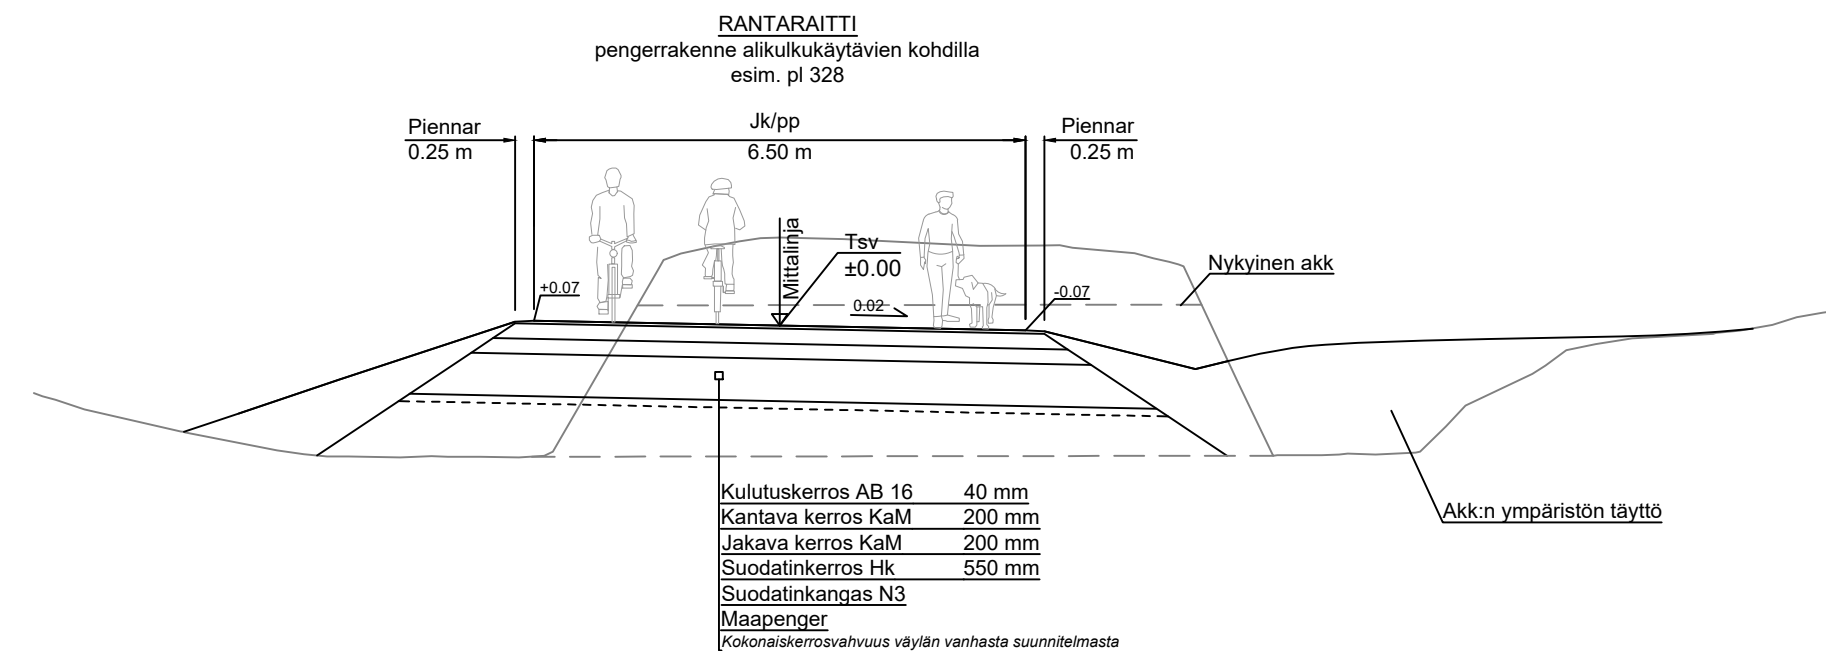


Hulevesikaivot

Jätevesikaivot

Kerros	Paksuus
Kulutuskerros AB 16	40 mm
Kantava kerros KaM	200 mm
Jakava kerros KaM	200 mm
Suodatinkerros Hk	550 mm

Suunnitelma on laadittu (EUREF) ETRS-GK26 koordinaattijärjestelmään ja N2000- korkeusjärjestelmään.

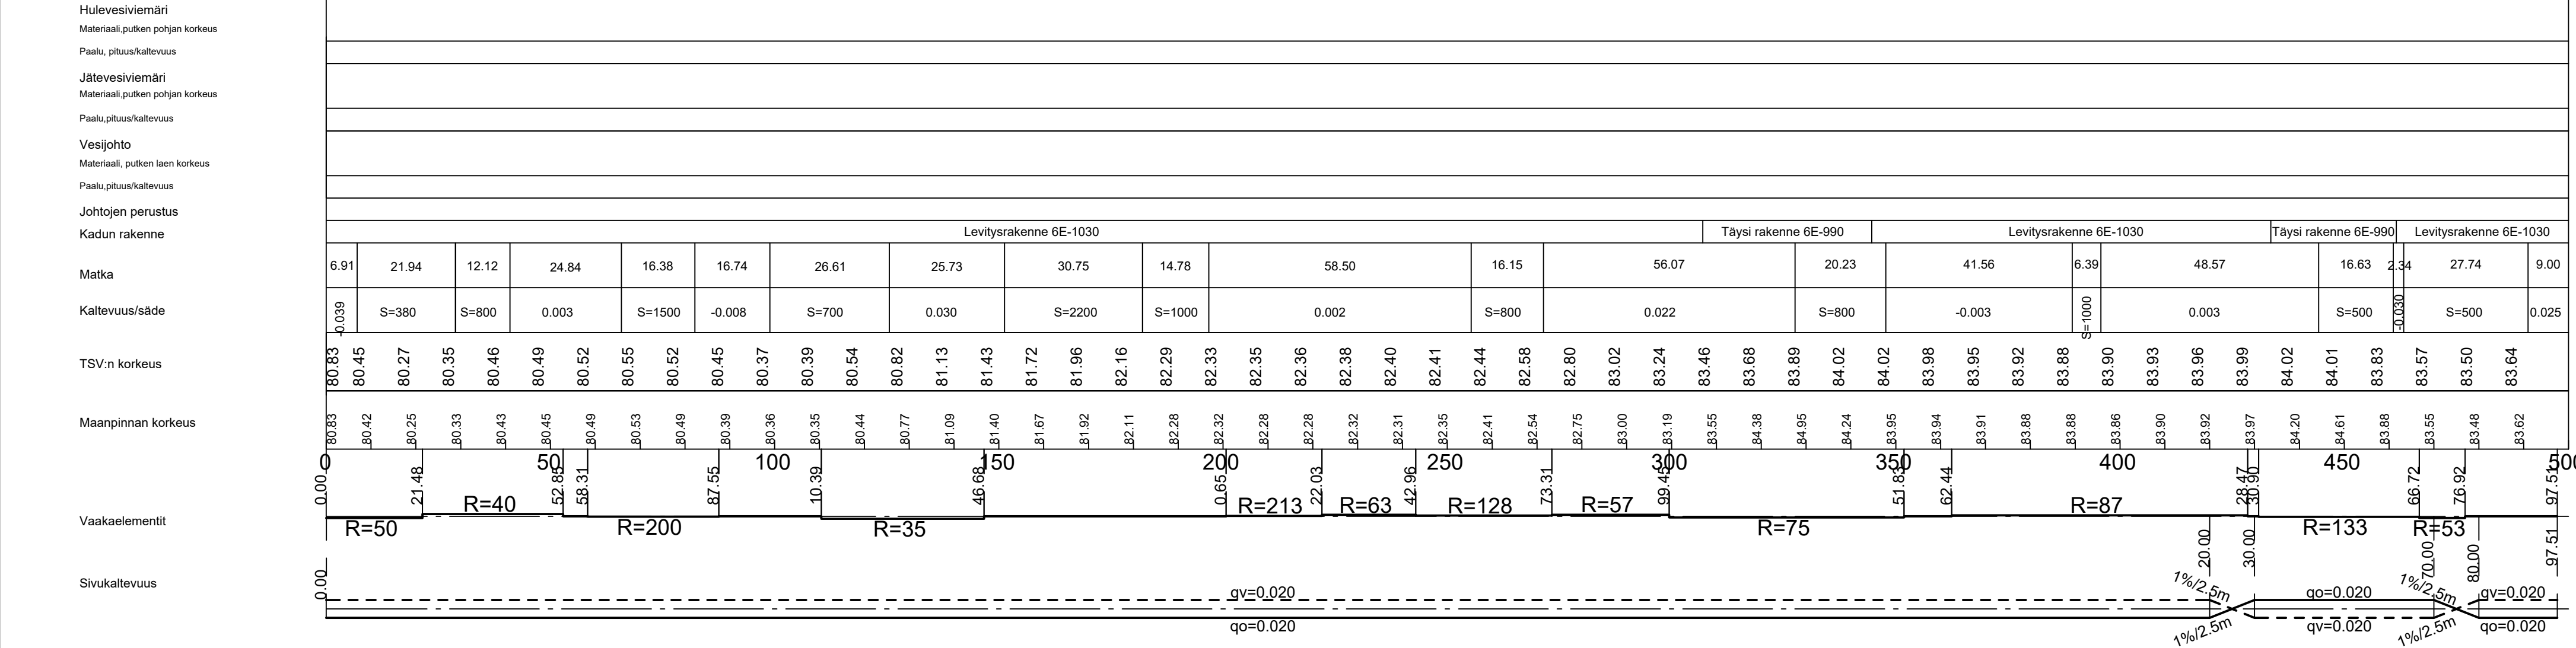

KÄSITTELY	KÄSITTELY	PÄIVÄYS	ASIA NRO	MAUTOS	PÄIVÄYS	NRO	LUKON	TUNNUS
KÄSITTELY JA PIRUSTUSLAJI					PIRUSTUKSEN SISÄLTÖ		MITTAAVA	
VAAJAKOSKEN PYÖRÄILYN PÄÄREITTI VÄLILLÄ RAUHAHAHTI - KAMMINTIE 16 Halssila					Pituusleikkaus Tyypipoikkileikkaus		1:1000 / 1:100 1:100	
RAKENNUSSUUNNITELMA								
 JYVÄSKYLÄN KAUPUNKI KAUPUNKIRAKENNEPALVELUT							KORKEUSARJESTELMA N2000 PÄIVÄYS 11.2.2025 KORROONAATTUJÄRJESTELMA ETRS-GK26	
KADUT JA PUISTOT PL 233, Hannikaisenkatu 17 01010 JYVÄSKYLÄ (014) 569 0000 etunimi.sukunimi@jyvaskyla.fi					DESTIA OY, Infraosuunnittelu Ohjelmakaari 10 01500 JYVÄSKYLÄ 020 444 71 (vahto) etunimi.sukunimi@destia.fi		LITTYTY PER: 64-1905 KORVAA PER NRO MAUTOS KORVATTO 54-2983	
HIV V-J Koskinen		TARK. Tapio Koikkalainen		SUUNN. Teemu Nieminen				
GEO		VNER		LIK		KOVAETÄÄTTO: 54-2983_PIT_TPOI_KKPP_Rauhaahahti-Kammintie.dwg		
PROJAAJ. Juha Antila								