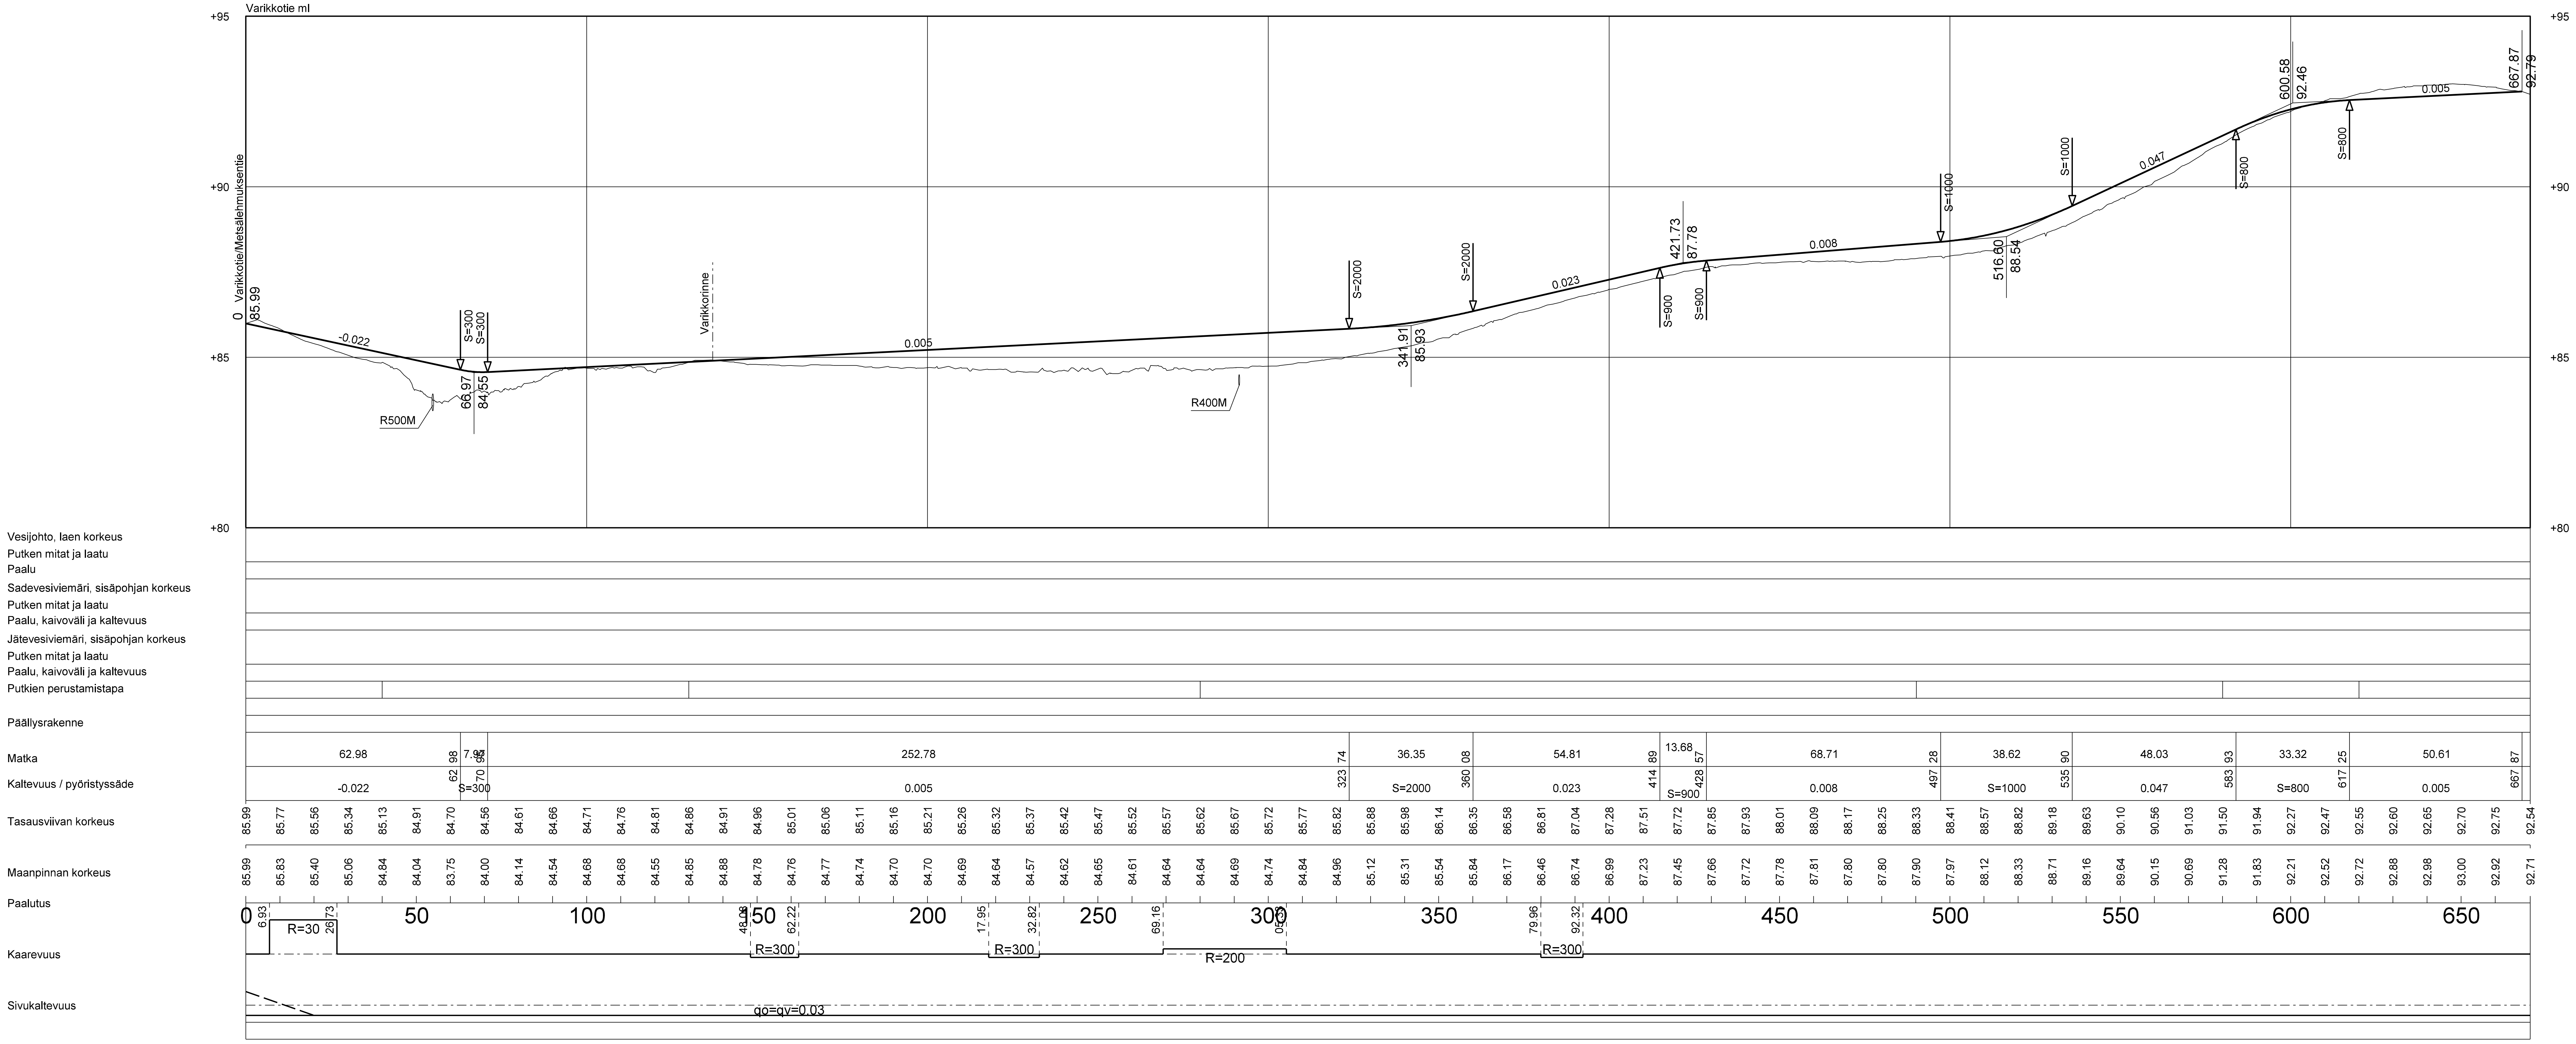

PLV 10 - 270, 570 - 660

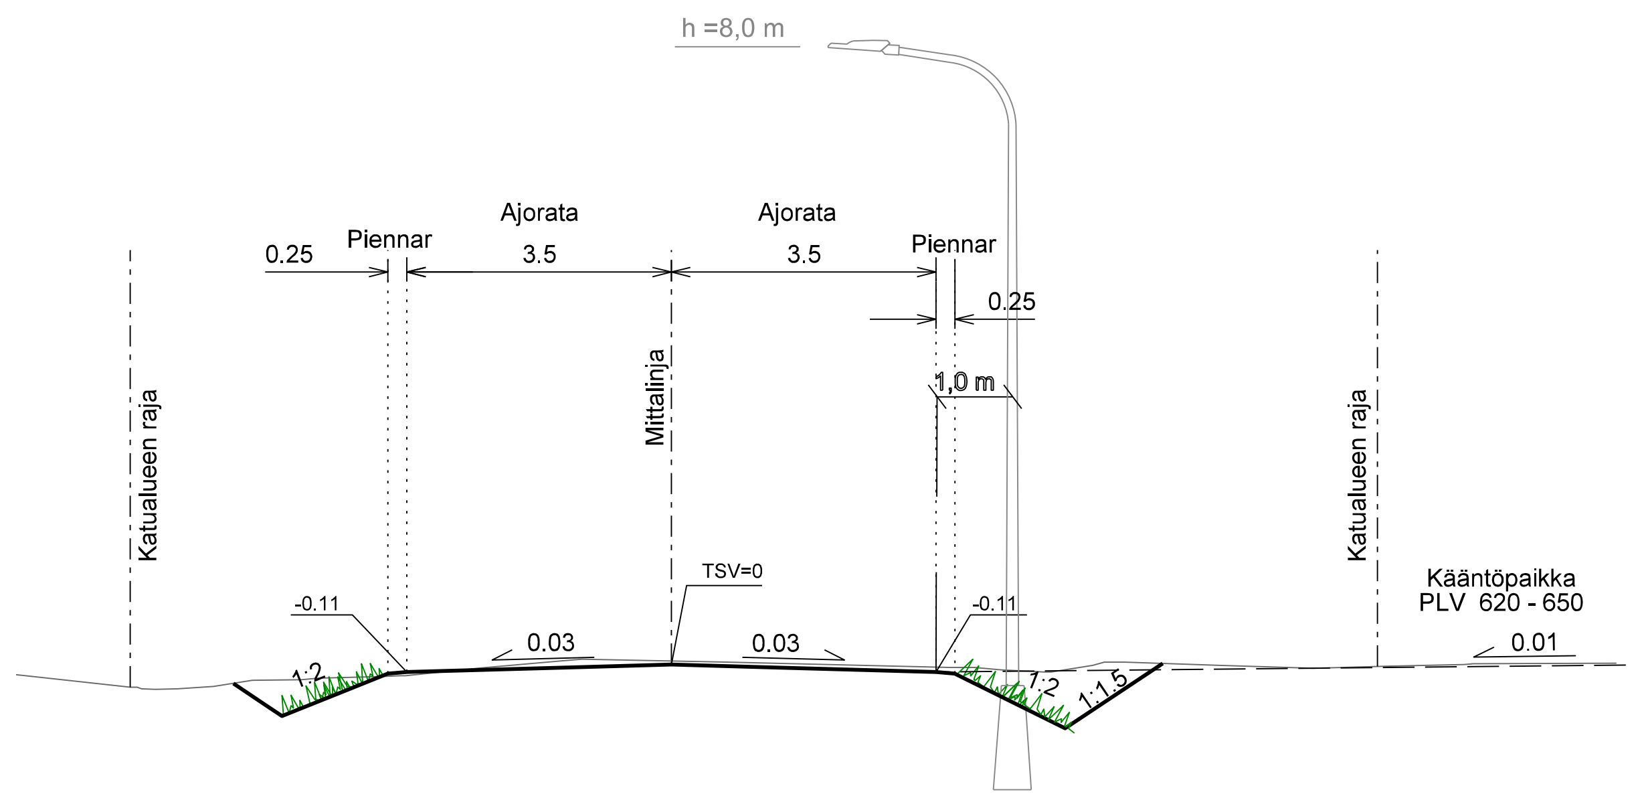

PLV 270 - 510

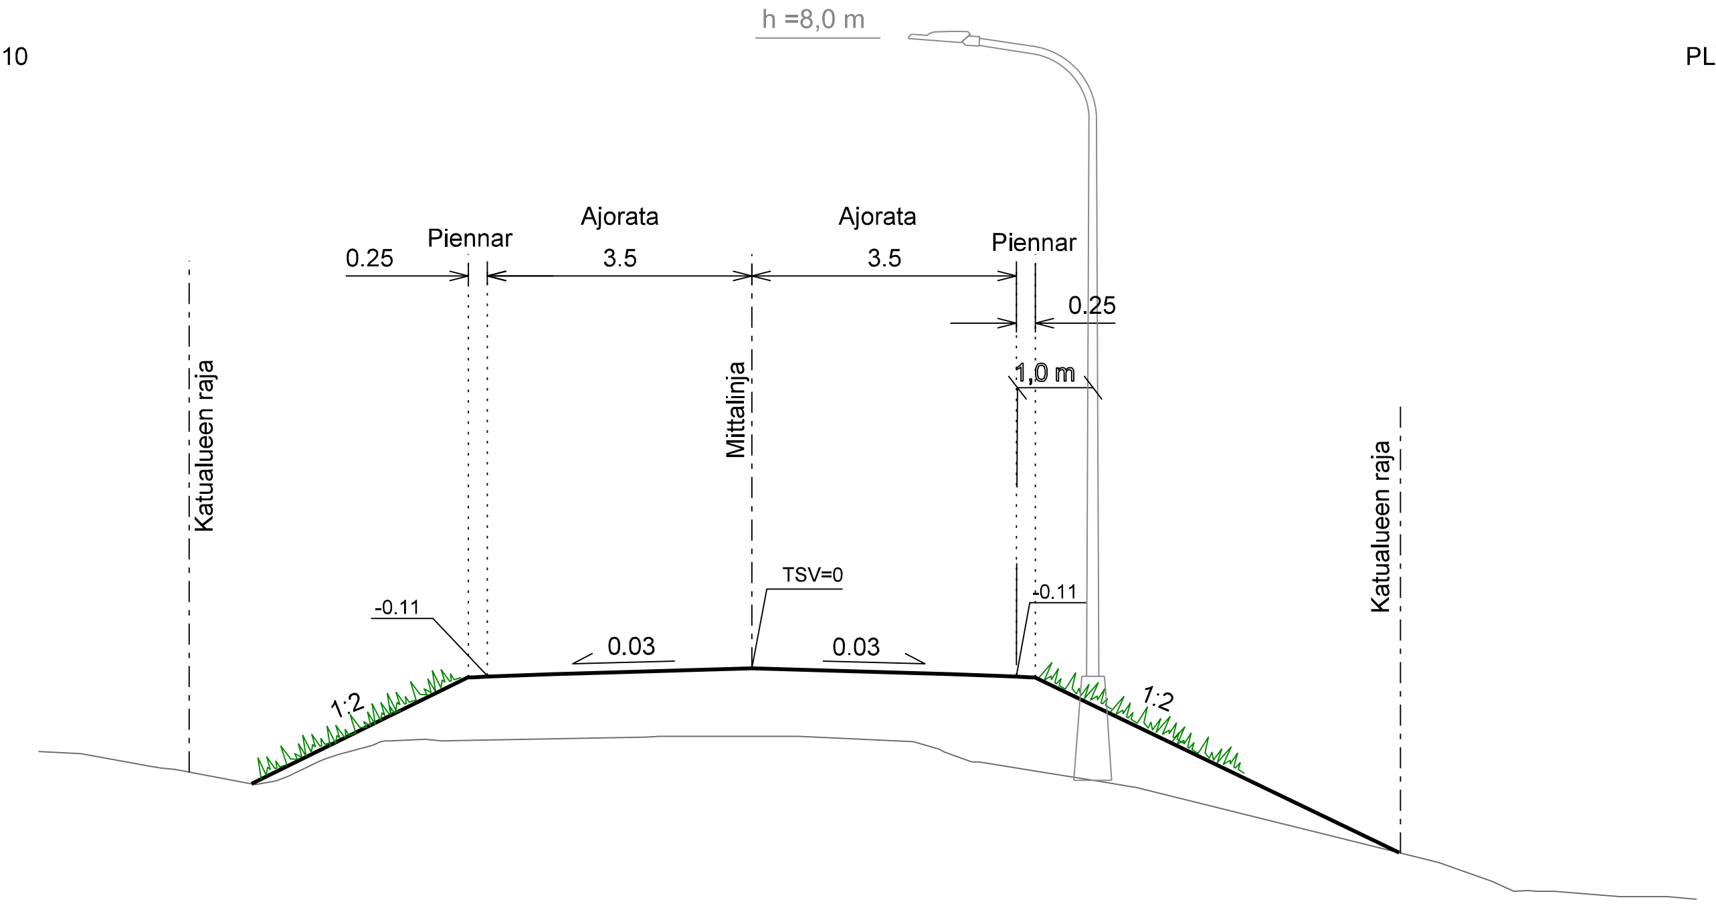

PLV 510 - 570

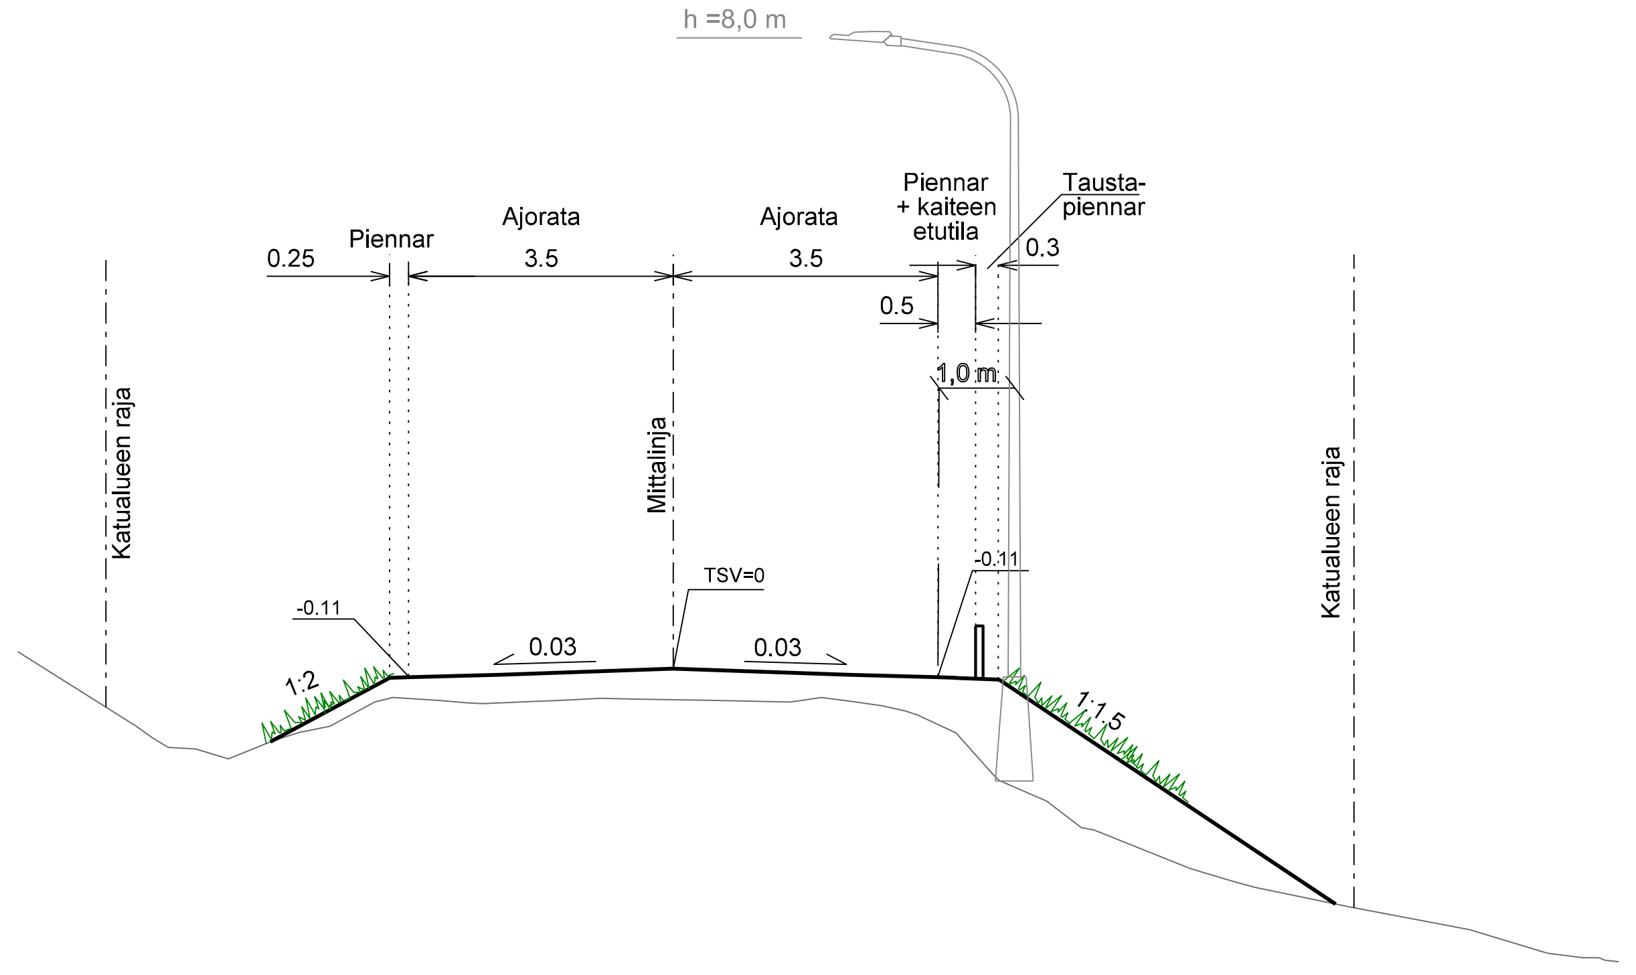

KÄSITTELY	KÄSITTELIJÄ	PÄIVÄYS	ASIA NRO	MUUTOS	PÄIVÄYS	NIMI	LUKUM	TUNNUS

KOHDE JA PIIRUSTUSLAJI

VARIKKOTIE

Välillä Metsälehmuksentie - kääntöpaikka

72. Kanavuori

KATUSUUNNITELMA

PIIRUSTUKSEN SISÄLTÖ / MITTAKAAVA

Pituusleikkaus	1:1 000/1:100
Tyyppipoikkileikkaukset	1:100

JYVÄSKYLÄN KAUPUNKI
KAUPUNKIRAKENNEPALVELUT

ALVA

FCG.

KORKEUSJÄRJESTELMÄ N2000
PÄIVÄYS 3.8.2026
KOORDINAATTIJÄRJESTELMÄ ETRS-GK26

KADUT JA PUISTOT
PL 233, Hannikaisenkatu 17
40101 JYVÄSKYLÄ
(014) 569 0000
etunimi.sukunimi@jyvaskyla.fi

Verkot
PL 410, Paperitehtaankatu 9
40101 JYVÄSKYLÄ
(014) 366 4000
etunimi.sukunimi@alva.fi

FCG Rakennettu Ympäristö Oy
Puistokatu 2 A
40100 JYVÄSKYLÄ
010 4090, www.fcg.fi
etunimi.sukunimi@fcg.fi

LIITTYY PIIR.
KORVAA
PIIR NRO R-3237
MUUTOS
KORVATTU

HYV. V-J.Koskinen
TARK. M.Turja-Mäkinen
HYV. Etunimi Sukunimi
TARK. Etunimi Sukunimi
SUUNN. M. Kauppinen
GEO.
VIHER.
LIIK.
HYV.
TARK.
PROJ.PÄÄL. J. Silvennoinen
KUVATIEDOSTO: Suunn_Varikkotie_JKL.dgn