




Lattateräsidan periaatteellinen pystytolppajako sekä yksittäisten kulmatolppien sijainnit. (kts. asemapiir. kohta A). 1:25.

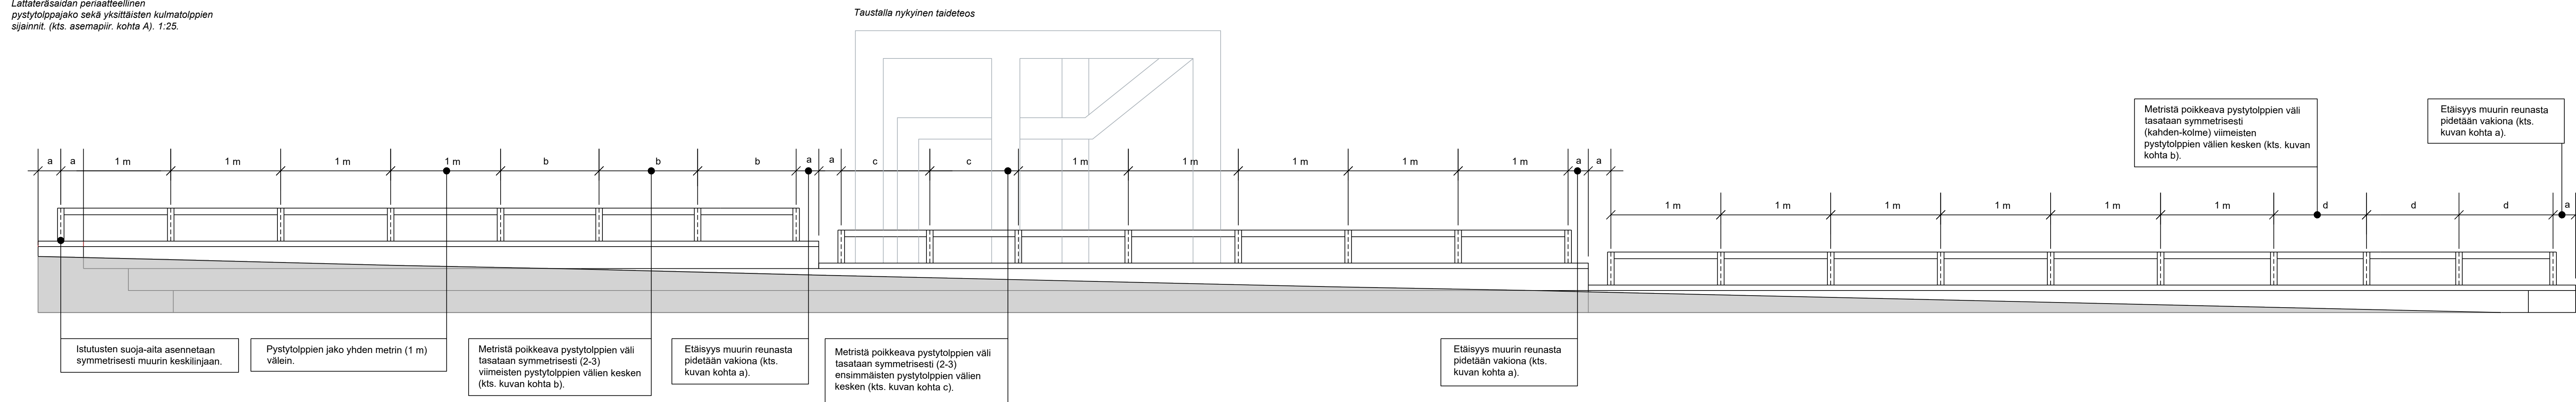


**LATTATERÄSAIDAN PYSYTOLOPPIEN SEKÄ
VAAKAPALJOJEN LIITTYMISKOHTA**

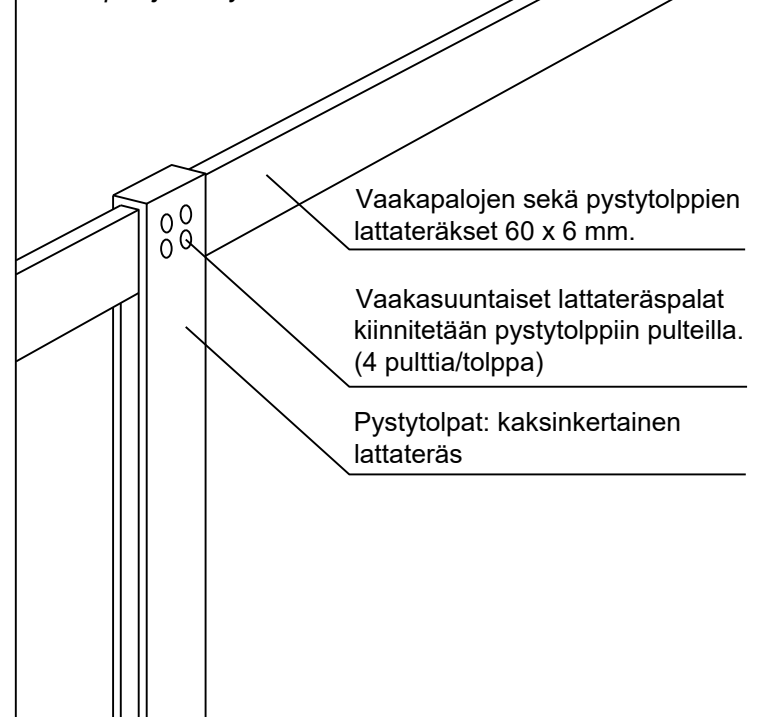

Lattateräsaidan pystytolpat kulmissa

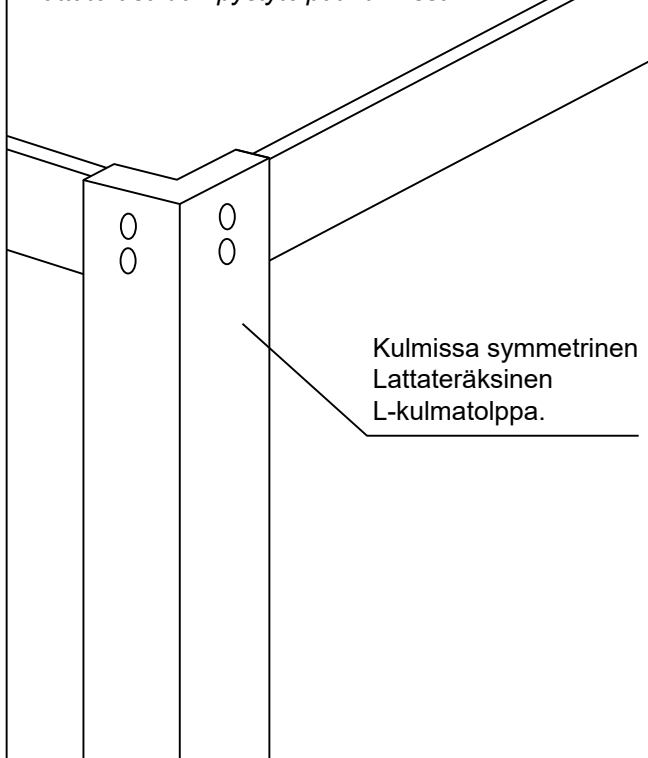

Lattateräsaidan mitat sekä pystyolppajako. 1:10.

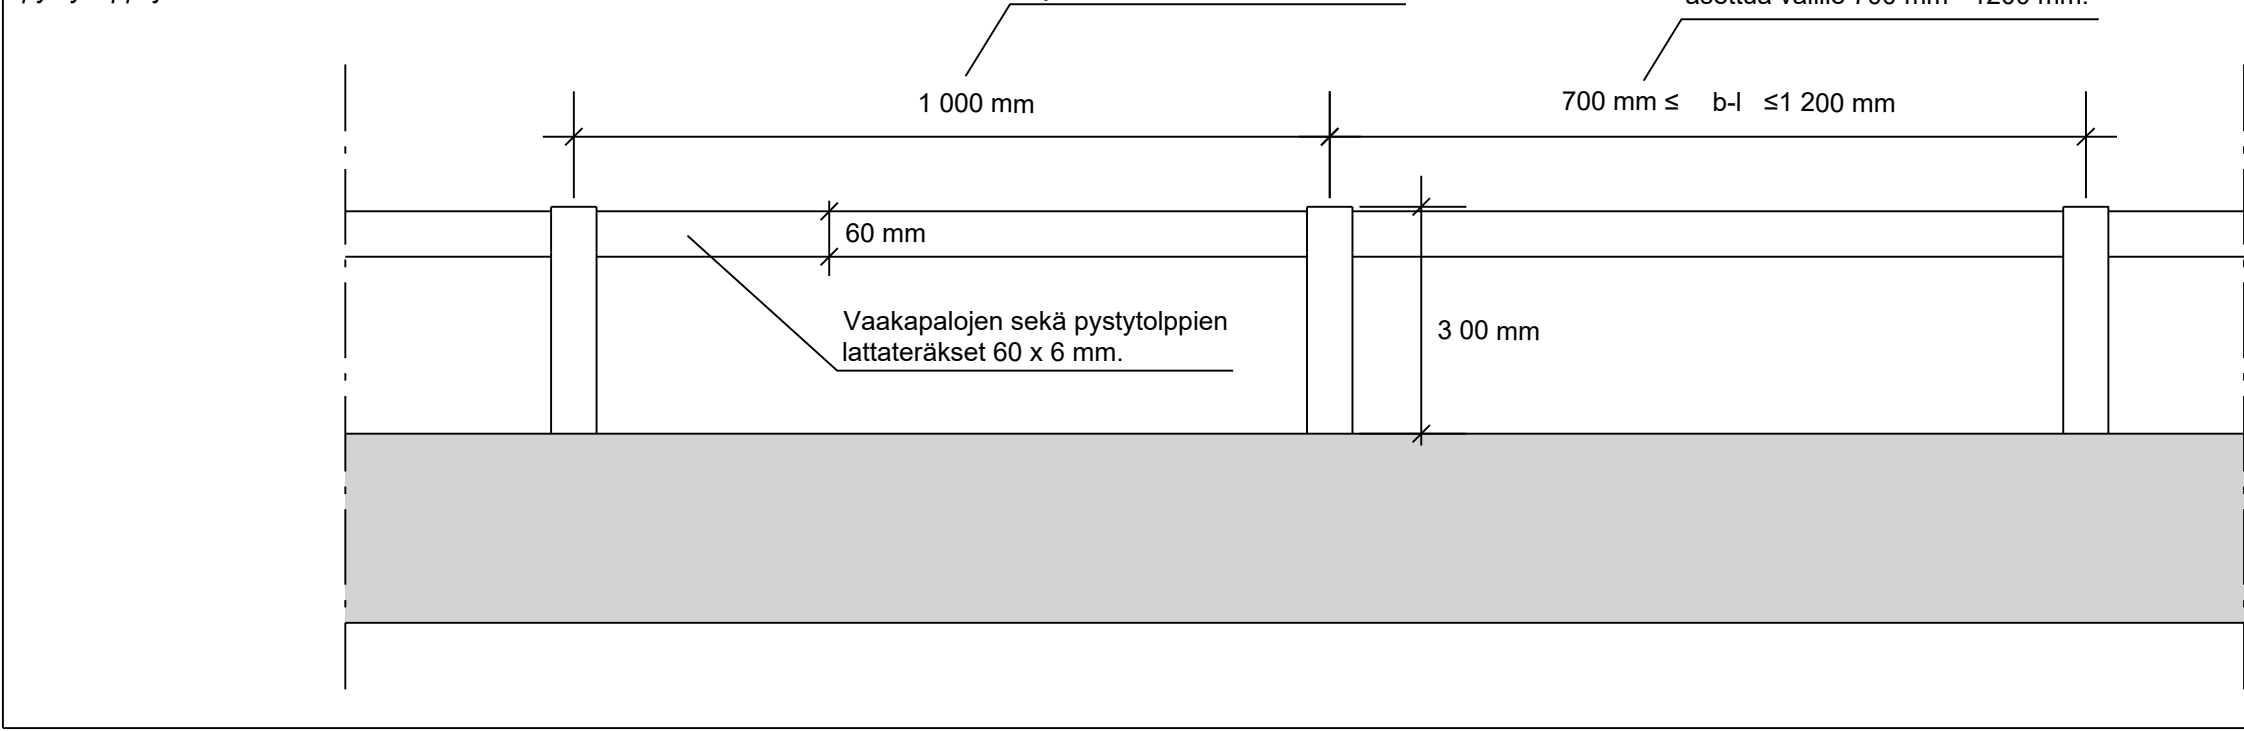


Pintakäsittely (lattateräsaite + kiinnityspultit,

Kuumasinkitty, Zirkonium-pohjainen pinnoite tai vastaava, jauhemaalaus polyesteripulverilla, RAL 7021.

Kiinnityspulteille ja lattateräkselle
yhtenäiset pintakäsittelyt.


Lattateräsaidan periaatteellinen
pystytolppajako sekä yksittäisten
kulmatolppien sijainnit. 1:100

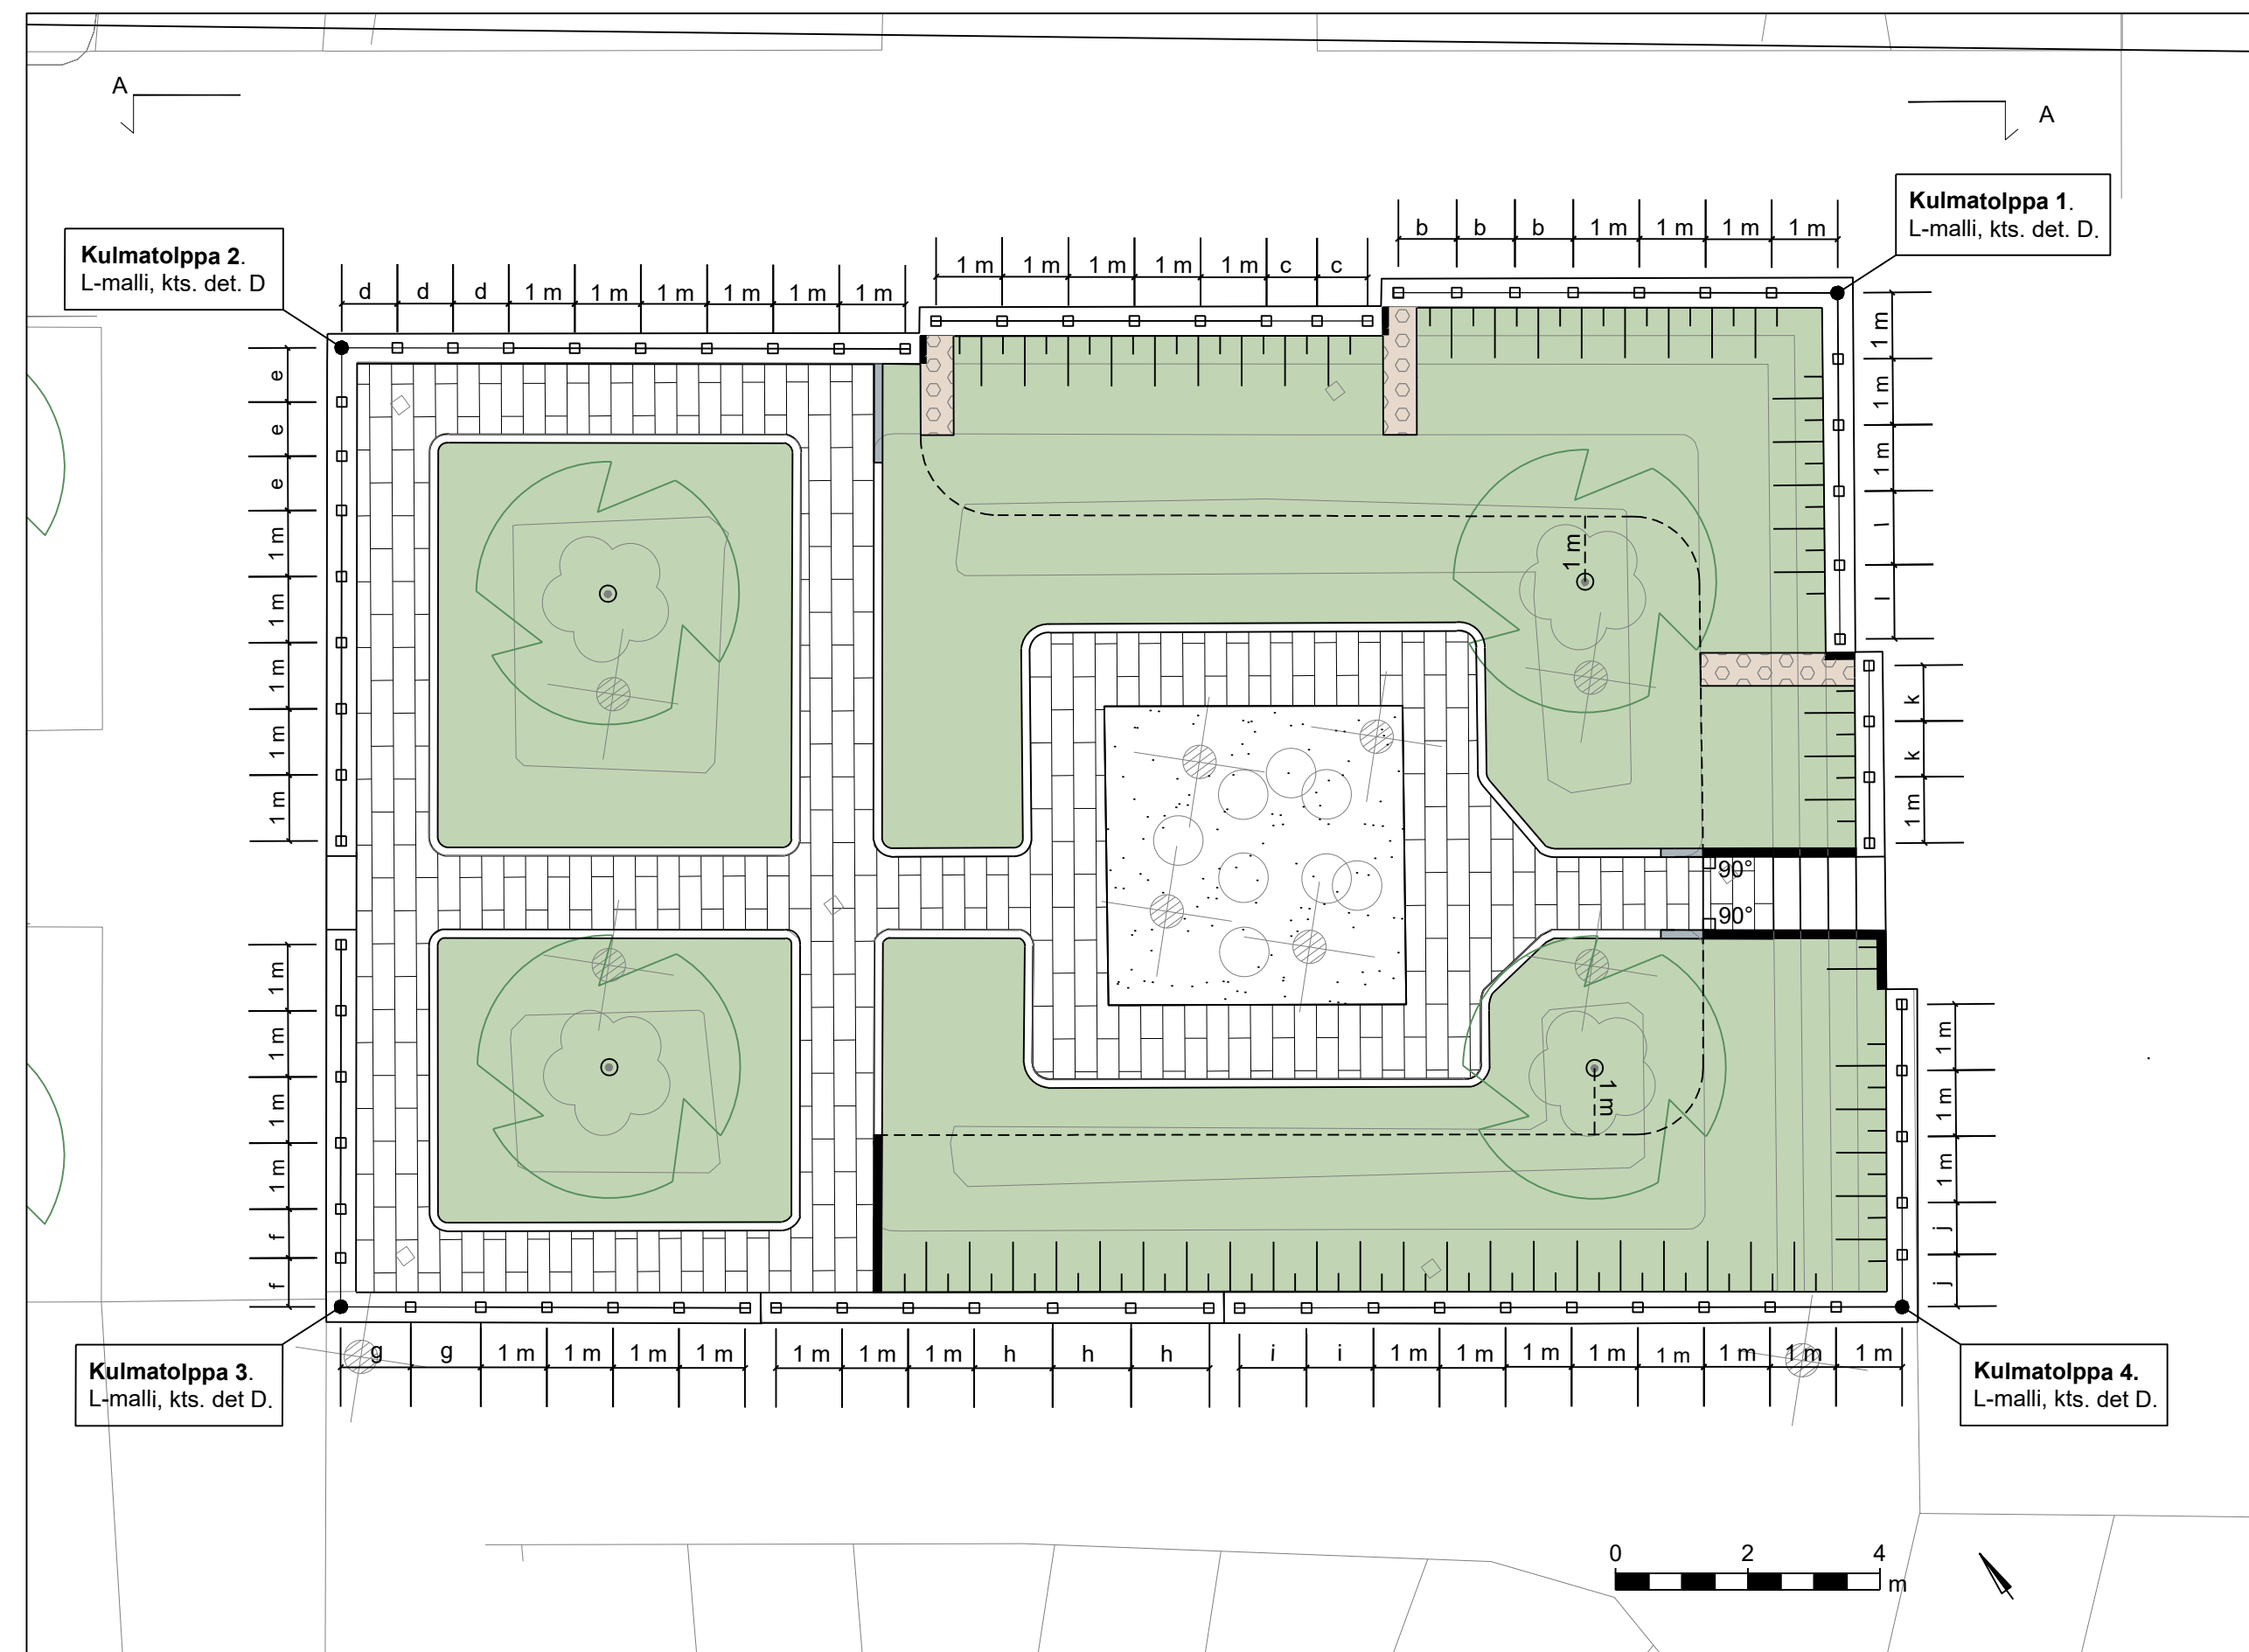


MIKKINTOJ
(Asemapiirustus)




Säilytettävä puu

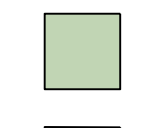


Uusi/ uusittava kasvillisuusalue. Tarkemmat tiedot erillisessä suunnitelmapiirustuksessa

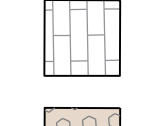


Nykyinen betonikiveys

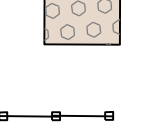


Uusi kenttäkiveys. Kenttäkiveyksen joukkoon asennetaan yksittäisiä maakiviä. Kivet asennetaan tukemaan kasvillisuusluiskan kasvualustaa. Asennus maakostea betoni.

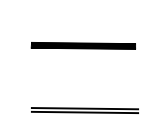

Kasvillisuuden suoja-aita, pystytolp

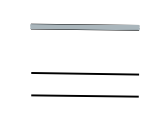

Kasvillisuuden suoja-aita, pystytolppien väli poikkeaa metristä

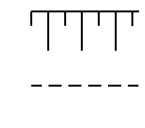


Uusi valettava betoninen tukimuuri.

Nykyinen ihminen ei ole...


Fundistettu, uudelleen asennettu ilmialtava Teufakiv

Säilyvä tukimuuri

 

Uusi kasvillisuusluiska, luiskan takareuna (suurin korkeusasema)

Lattateräsaidan kiinnitys muuriin, pohjakuva. 1:5

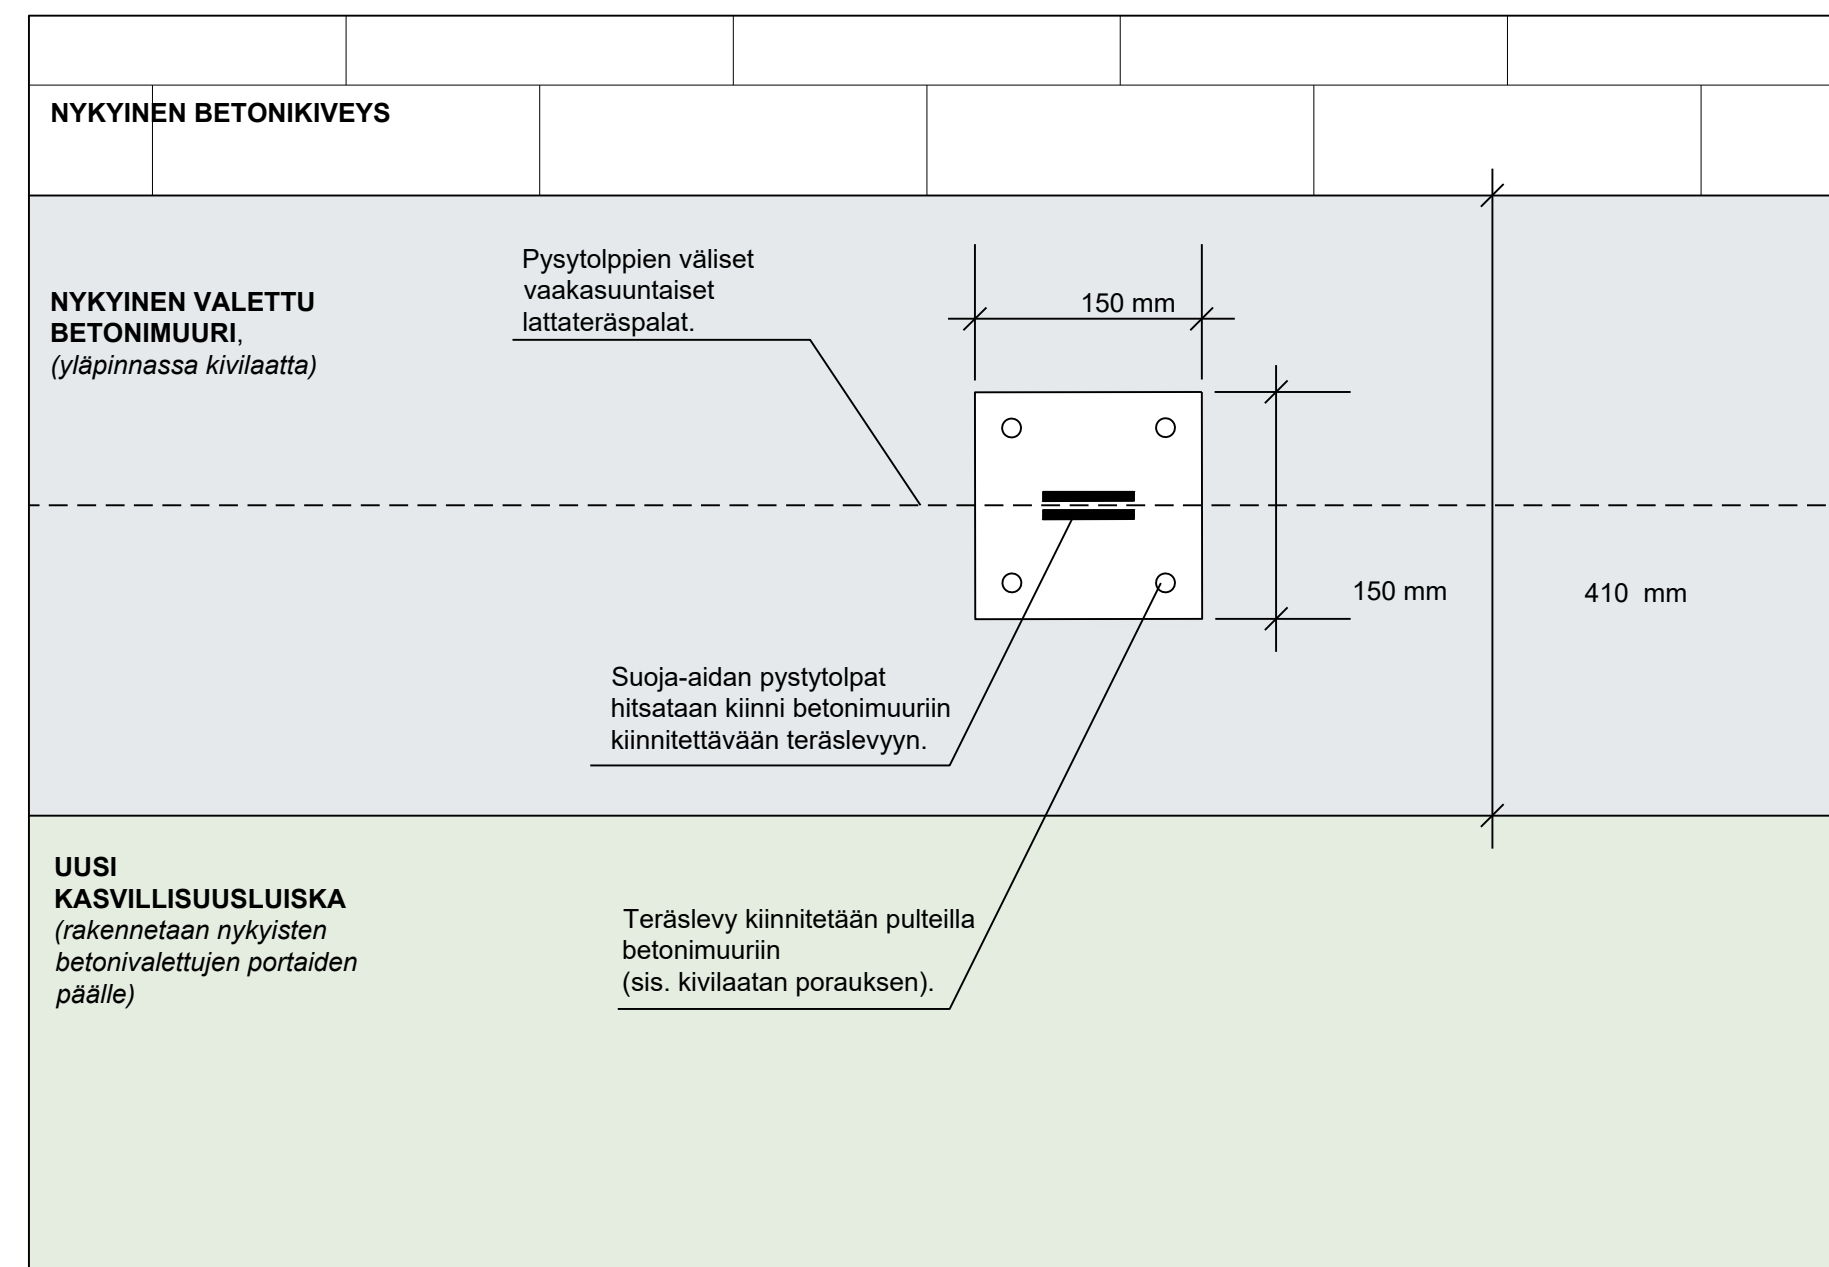

KUVAT OVAT PERIAATTEELLISIA JA MITAT SUUNTAA ANTAVIA. TARKAT MITAT
TULEE TARKISTAA TYÖMAALLA!

[illegible]