


Hulevesiviemäri	
Materiaali, putken pohjan korkeus	
Paalu, pituus/kaltevuus	
Kaivantojen luiskakaltevuus	1:1
Putkien perustus	Asennusalusta 150 mm
Kadun rakenne	Nyk. päällystealueet: jyrshintä ja AB 16. Uusien rakennekerrosten alue 4E-1240 (Ks. tyyppipoikkileikkaus)

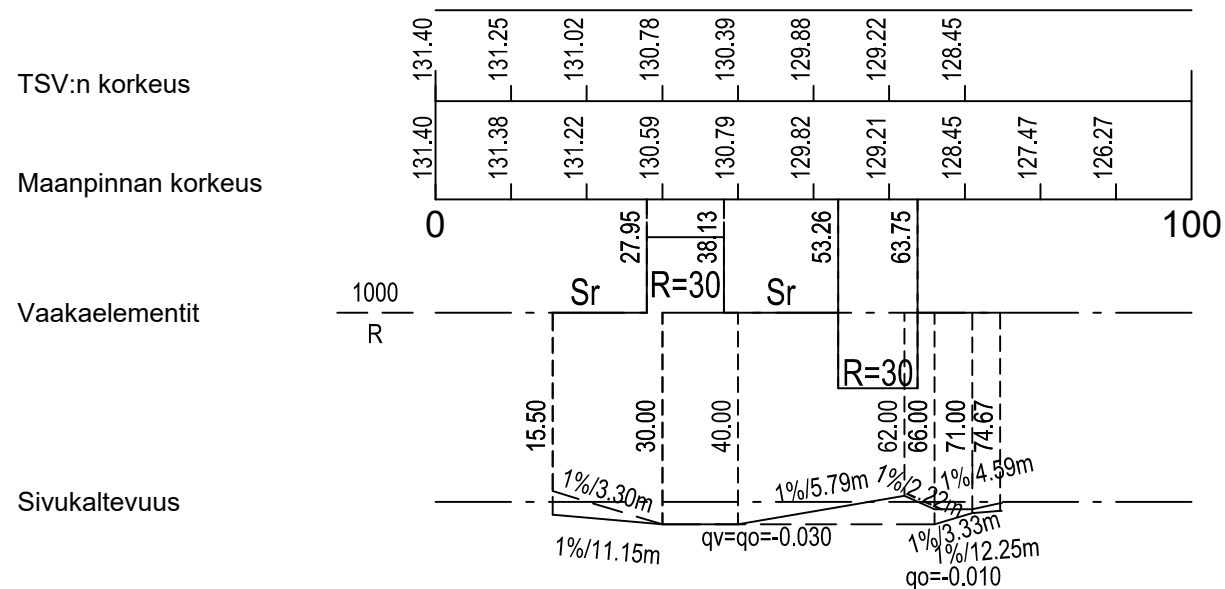

KÄSITTELY	KÄSITTELYÄ	PÄIVÄYS	ASIA NRO	MUUTOS	PÄIVÄYS	NIMI	LUKUM	TUNNUS
KOHDE JA PIIRUSTUSLAJI LAAJAVUORENTIEN KIERTOLIITTYMÄ 17. KORTEPOHJA					PIIRUSTUKSEN SISÄLTÖ Pituusleikkaus TUOMIOJÄRVENRANTA MITTAKAAVA 1:1000/1:100			
KATUSUUNNITELMA								
JYVÄSKYLÄN KAUPUNKI KAUPUNKIRAKENNEPALVELUT					Rakennettu ympäristö		KORKEUSJÄRJESTELMÄ N2000	PÄIVÄYS 3.12.2025
KADUT JA PUISTOT PL 233, Hannikaisenkatu 17 40101 JYVÄSKYLÄ (014) 569 0000 etunimi.sukunimi@jyvaskyla.fi			Verkot PL 410, Paperitehtaankatu 9 40101 JYVÄSKYLÄ (014) 366 4000 etunimi.sukunimi@alva.fi		FCG Rakennettu Ympäristö Oy PL 1199, Mikrokatu 1 70211 KUOPIO Puh. 010 4090 etunimi.sukunimi@fcg.fi		KOORDINAATTIJÄRJESTELMÄ ETRS-GK26	
HYV. Etunimi Sukunimi TARK. Etunimi Sukunimi			HYV. Etunimi Sukunimi TARK. Etunimi Sukunimi		SUUNN. J. JÄÄSKELÄINEN		LIITTYY PIIR. 1-0993	
GEO. VIHER. LIK.			HYV. TARK.		PROJ.PÄÄL. J. SILVENNOINEN		KORVAA PIIR NRO MUUTOS 3-1930	
KUVATEDOSTO:							xx-xxxx.dwg	