Suunnitelma on laadittu (EUREF) ETRS-GK26 koordinaattijärjestelmään ja N2000- korkeusjärjestelmään.

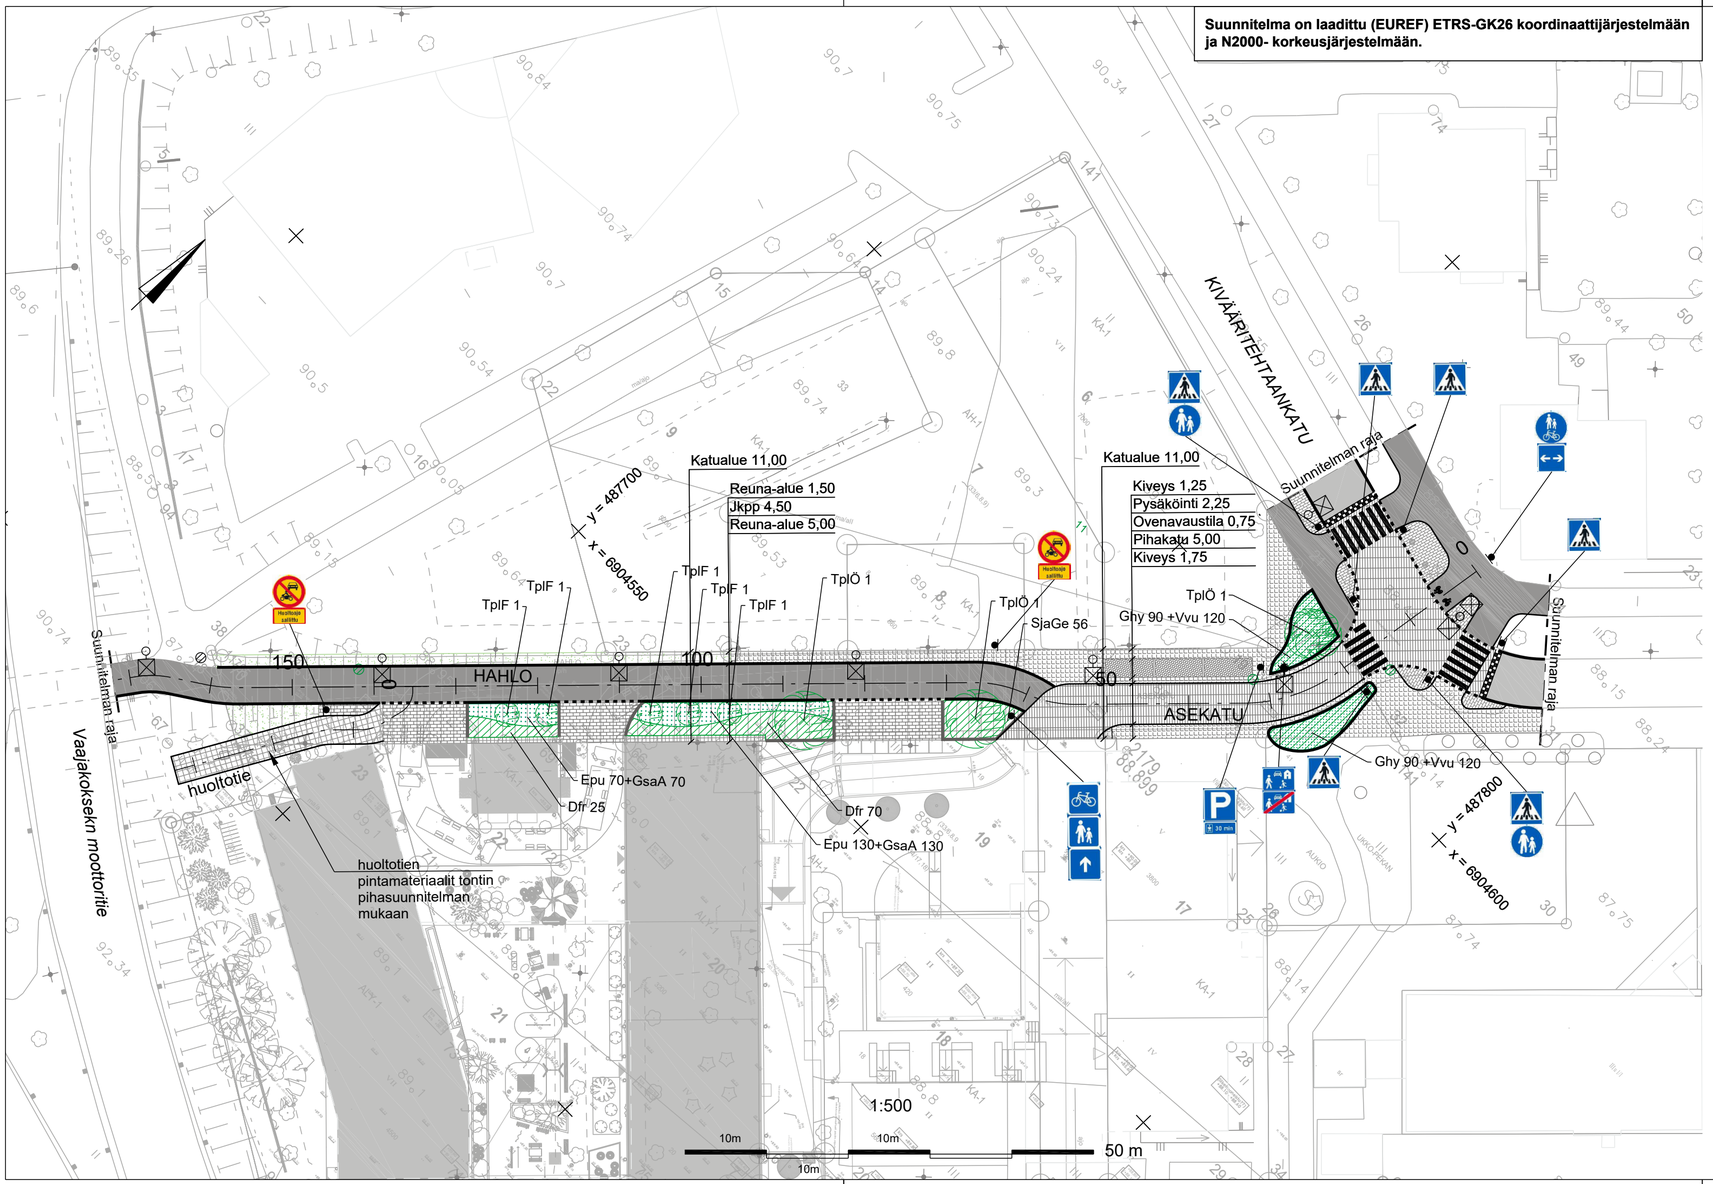

MERKINTÖJEN SELITYKSET:

- Graniittinen reunakivi / madallettu tai 0-tasossa oleva reunakivi
- Reunatueton reunalinja
- Betoninen reunakivi (600x80x140 mm, harmaa)
- Pihakatu, betonikiveys (kehäladonta torikivi 278x138x80mm ja aukiokivi 138x138x80 mm, hiekanruskea ja musta)
- Jkpp-väylä, asfaltti
- Pysäköinti, reikäkiveys (hulelaatta 258x258x80 mm, musta)
- Betonikiveys, tililadonta (torikivi 278x138x80 mm, hiekanruskea ja musta)
- Betonikiveys, ladonta, kivien koko ja väri sovitettava pihan kiveykseen
- Betonikiveys, ruutuladonta (torilaatta 278x278x80 mm hiekanruskea ja musta)
- Betonikiveys, betonilaatta (400x400x60 mm musta)
- Nurmetus
- Pensasalue
- Perenna-alue
- Iso lehtipuu / pylväsmäinen lehtipuu
- Suunniteltu hulevesikaivo
- Suunniteltu valaisin

Uusi kasvillisuus

Tunnus	Nimi	Taimikoko	Istutusetäisyys	Kpl
PUUT				
TplF	Tilia platyphyllos Fastigiata, pylväslehmus	rym 20-25	suunnit. muk.	5
TplÖ	Tilia platyphyllos Örebro, isolehtilehmus	rym 20-25	suunnit. muk.	3
LEHTIPENSAAT				
Dfr	Dadiphora fruticosa 'Pink Queen', pensashanhikki	20-30	0,7m /2 kpl/m2/	95
SjaGe	Spiraea japonica 'Genpei', kirjoangervo	20-30	0,7 m /2 kpl/m2/	56
PERENNAT				
Epu	Echinacea purpurea 'Pow Wow Wild Berry', kaunopunahattu	0,4 m / 6 kpl/m2/		200
GsaA	Geranium sanguineum 'Album', verikurjenpolvi	0,4 m / 6 kpl/m2/		200
Ghy	Geranium hybrid 'Rozanne', jalokurjenpolvi	0,4 m / 6 kpl/m2/		180
Vvu	Viscaria vulgaris, mäkitervakko	0,35 m/ 8 kpl/m2/		240

Epu ja GsaA istutetaan sekaistutuksena 5-6 taimen ryhmiin.
Ghy ja Vvu istutetaan sekaistutuksena 2-3 taimen ryhmiin.

KÄSITTELY	KÄSITTELIJÄ	PÄIVÄYS	ASIA NRO	MUUTOS	PÄIVÄYS	NIMI	LUKUM	TUNNUS

KOHDE JA PIIRUSTUSLAJI

ASEKATU, HAHLO

KIVÄÄRITEHTAANKADUN JA ASEKADUN LIITTYMÄ

14. TOURULA

KATUSUUNNITELMA

PIIRUSTUKSEN SISÄLTÖ: Asemapiirustus

MITTAKAAVA: 1:500

JYVÄSKYLÄN KAUPUNKI
KAUPUNKIRAKENNEPALVELUT

ALVA

JYVÄSKYLÄN KAUPUNKI
KAUPUNKIRAKENNEPALVELUT

KORKEUSJÄRJESTELMÄ: N2000 — PÄIVÄYS: 24.10.2024

KOORDINAATTIJÄRJESTELMÄ: ETRS-GK26

LIITTYY PIIR.: 44-3425

PIIR NRO: 34-3591

KORVAA | MUUTOS | KORVATTU

KADUT JA PUISTOT
PL 233, Hannikaisenkatu 17
40101 JYVÄSKYLÄ
(014) 569 0000
etunimi.sukunimi@jyvaskyla.fi

Verkot
PL 410, Paperitehtaankatu 9
40101 JYVÄSKYLÄ
(014) 366 4000
etunimi.sukunimi@alva.fi

KADUT JA PUISTOT
PL 233, Hannikaisenkatu 17
40101 JYVÄSKYLÄ
(014) 569 0000
etunimi.sukunimi@jyvaskyla.fi

HYV.: V-J.Koskinen | TARK. | HYV. | TARK.

SUUNN.: Johanna Savolainen, Henna Välisänen

GEO. | VIHER. | LIIK. | HYV. | TARK.

PROJ.PÄÄL.

KUVATIEDOSTO :