

- TOTEUTUSVAIHE 2**
- Kalusteluettelo, uudet**
- 22. Ulkokuntoiluväline, Omnigym OGFA24 Esteeton ylätolaitte, keltainen 1 kpl
 - 23. Ulkokuntoiluväline, Omnigym OG24 Ylätolaitte, keltainen 1 kpl
 - 24. Ulkokuntoiluväline, Omnigym OG10 Jalkakyyky, punainen 1 kpl
 - 25. Ulkokuntoiluväline, Omnigym OG23 Vaakasoutu, keltainen 1 kpl
 - 26. Ulkokuntoiluväline, Omnigym OG31 Vinopennkipunnerrus, punainen 1 kpl
 - 27. Ulkokuntoiluväline, Omnigym OG12 Multilift, punainen 1 kpl
 - 28. Ulkokuntoiluväline, Omnigym OGC7 yhdistelmälatte (vatsa-selkä-dippi), keltainen 1 kpl
 - 29. Ulkokuntoiluväline OG41 Etupunnerrus, punainen 1 kpl
 - 30. Ulkokuntoiluväline OG14 Jalkaprassi, punainen 1 kpl
 - 31. Liikunnallinen välinekokonaisuus, tasapainoilu ja parkour 1 erä
- 081700M Dex Step 2 kpl, 081701M Dex Landing, 081710M Rail Line, 081711M Rail Corner Low, 081712M Rail Corner High, 081713M Rail Square, Q18242-1 Fitness Torii H412, 081200M Box S, 081201M Box M, 081202M Box L, 220038B Kumiaskelma 5 kpl, 081702M, Dex Box 2 kpl, 081740M Block S 2 kpl, 081236M Obstacle wall, 081723M Vault LX, 081730M Base S, Q18357-1 Juoksupolpat H412, Q18976 Kiipeilyseinä F1H412 M216, Q18245-2 Motoriikkarata B1H412, Q10771-2 Apinatikas H412 -216
- 32. Pöytäryhmä, Kompan Agora Picnic PAR4170, keltainen 2 kpl
 - 33. Puistonpenkki, Kompan Agora penkki selkänajalla PAR4054, punainen 2 kpl
 - 34. Roska-astia, Lehtovuori CITY 100 RST metallialustalla 2 kpl
 - 35. Frisbeegolfkori, Unisport 604617 Frisbeegolfkori DiscGolfPark Permanent 2 kpl
 - 36. Valaisinylväs, kts sähkösuunnittelu 9 kpl
 - 37. Infotaulu, kaupungin oma malli 2 kpl
 - 38. Pyöräteline, runkolukittava, Lehtovuori U2 300 mm RAL 3020 7 kpl
- Pinnoitteet**
- Betonikiveys, Torikivi, väri tummanharmaa 31 m²
 - Reunakivi, Rudus Laineri-sarja, tummanharmaa 24 m
 - Kivituikka 727 m²
 - Tekonurmi, punainen, esim Saltex Active tilienpunainen 59 m²
 - Tekonurmi, vihreä, esim Saltex Active 12 m²
 - Tekonurmi, harmaa, esim. Saltex Active 346 m²
 - Tekonurmi, oranssi, esim. Saltex Active 8 m²
 - Tekonurmi, ruskea, esim. Saltex Active hiekka 235 m²
 - tekonurmen alle joustokerros 25/55/70 mm tasapainoilu- ja parkouralueella välineiden putoamiskorkeuden mukaan.
- Navettakivet, n. 18 kpl eri korkuisia kiviä toiminnallisen alueen reunaan, kaupungin kivivarastolta
- Purettavat kalusteet, kts purkukartta

Uusi kasvillisuus	Tunnus	Nimi	Taimikoko	Istutusetäisyys	Kpl
LEHTIPUUT	Sul	Sorbus ulleungensis 'Dodong', tuorenpihlaja	rym 12-14	suun. mukaan	3
HAVUPUUT	Asi	Abies sibirica, siperianpihta	175-200	suun. mukaan	1
	Pab	Picea abies, metsäkuusi	150-175	suun. mukaan	3
	Psy	Pinus sylvestris, metsämänty	150-175	suun. mukaan	5
LEHTIPENSAAT (istutusalueet)	DfrP	Dasiphora fruticosa 'Pink Paradise', pensashanikki	30-50	50 cm/ 4 kpl/m ²	136
	Sjal	Spiraea japonica 'Little Princess, keijuangervo	30-50	50 cm/ 4 kpl/m ²	136

Istutettaville puille asennetaan jänisverkot.

Nurmikko R2, 1832 m²


Kunnossapitoluokat

Nurmialueet R2

Poistettavat puut 1 kpl kts purkukartta
Poistettava pensas 101 m² kts purkukartta
Nurmialue 56 m² kts purkukartta

PIIRUSTUSMERKINNÄT

kt	kivituikka		uusi kaluste, kalusteen turva-alue
htnP	hiekkatekonurmi punainen		olemassa oleva kaluste
htnH	hiekkatekonurmi harmaa		uusi kasvillisuuden suoja-aita
htnO	hiekkatekonurmi oranssi		olemassa oleva nurmialue
htnR	hiekkatekonurmi ruskea		olemassa oleva kivituikka-alue
bk	betonikiveys		olemassa oleva pensasalue
nk	navettakivet		uusi puistoalaisin/ valonheitin
rk	reunakivi		vanha materiaaliraja
	nurmikko R2		toteutusvaihe 2
	säilytettävä puu		tontin raja
	poistettava puu		puistoalue
	istutettava puu		
	istutettava pensas		

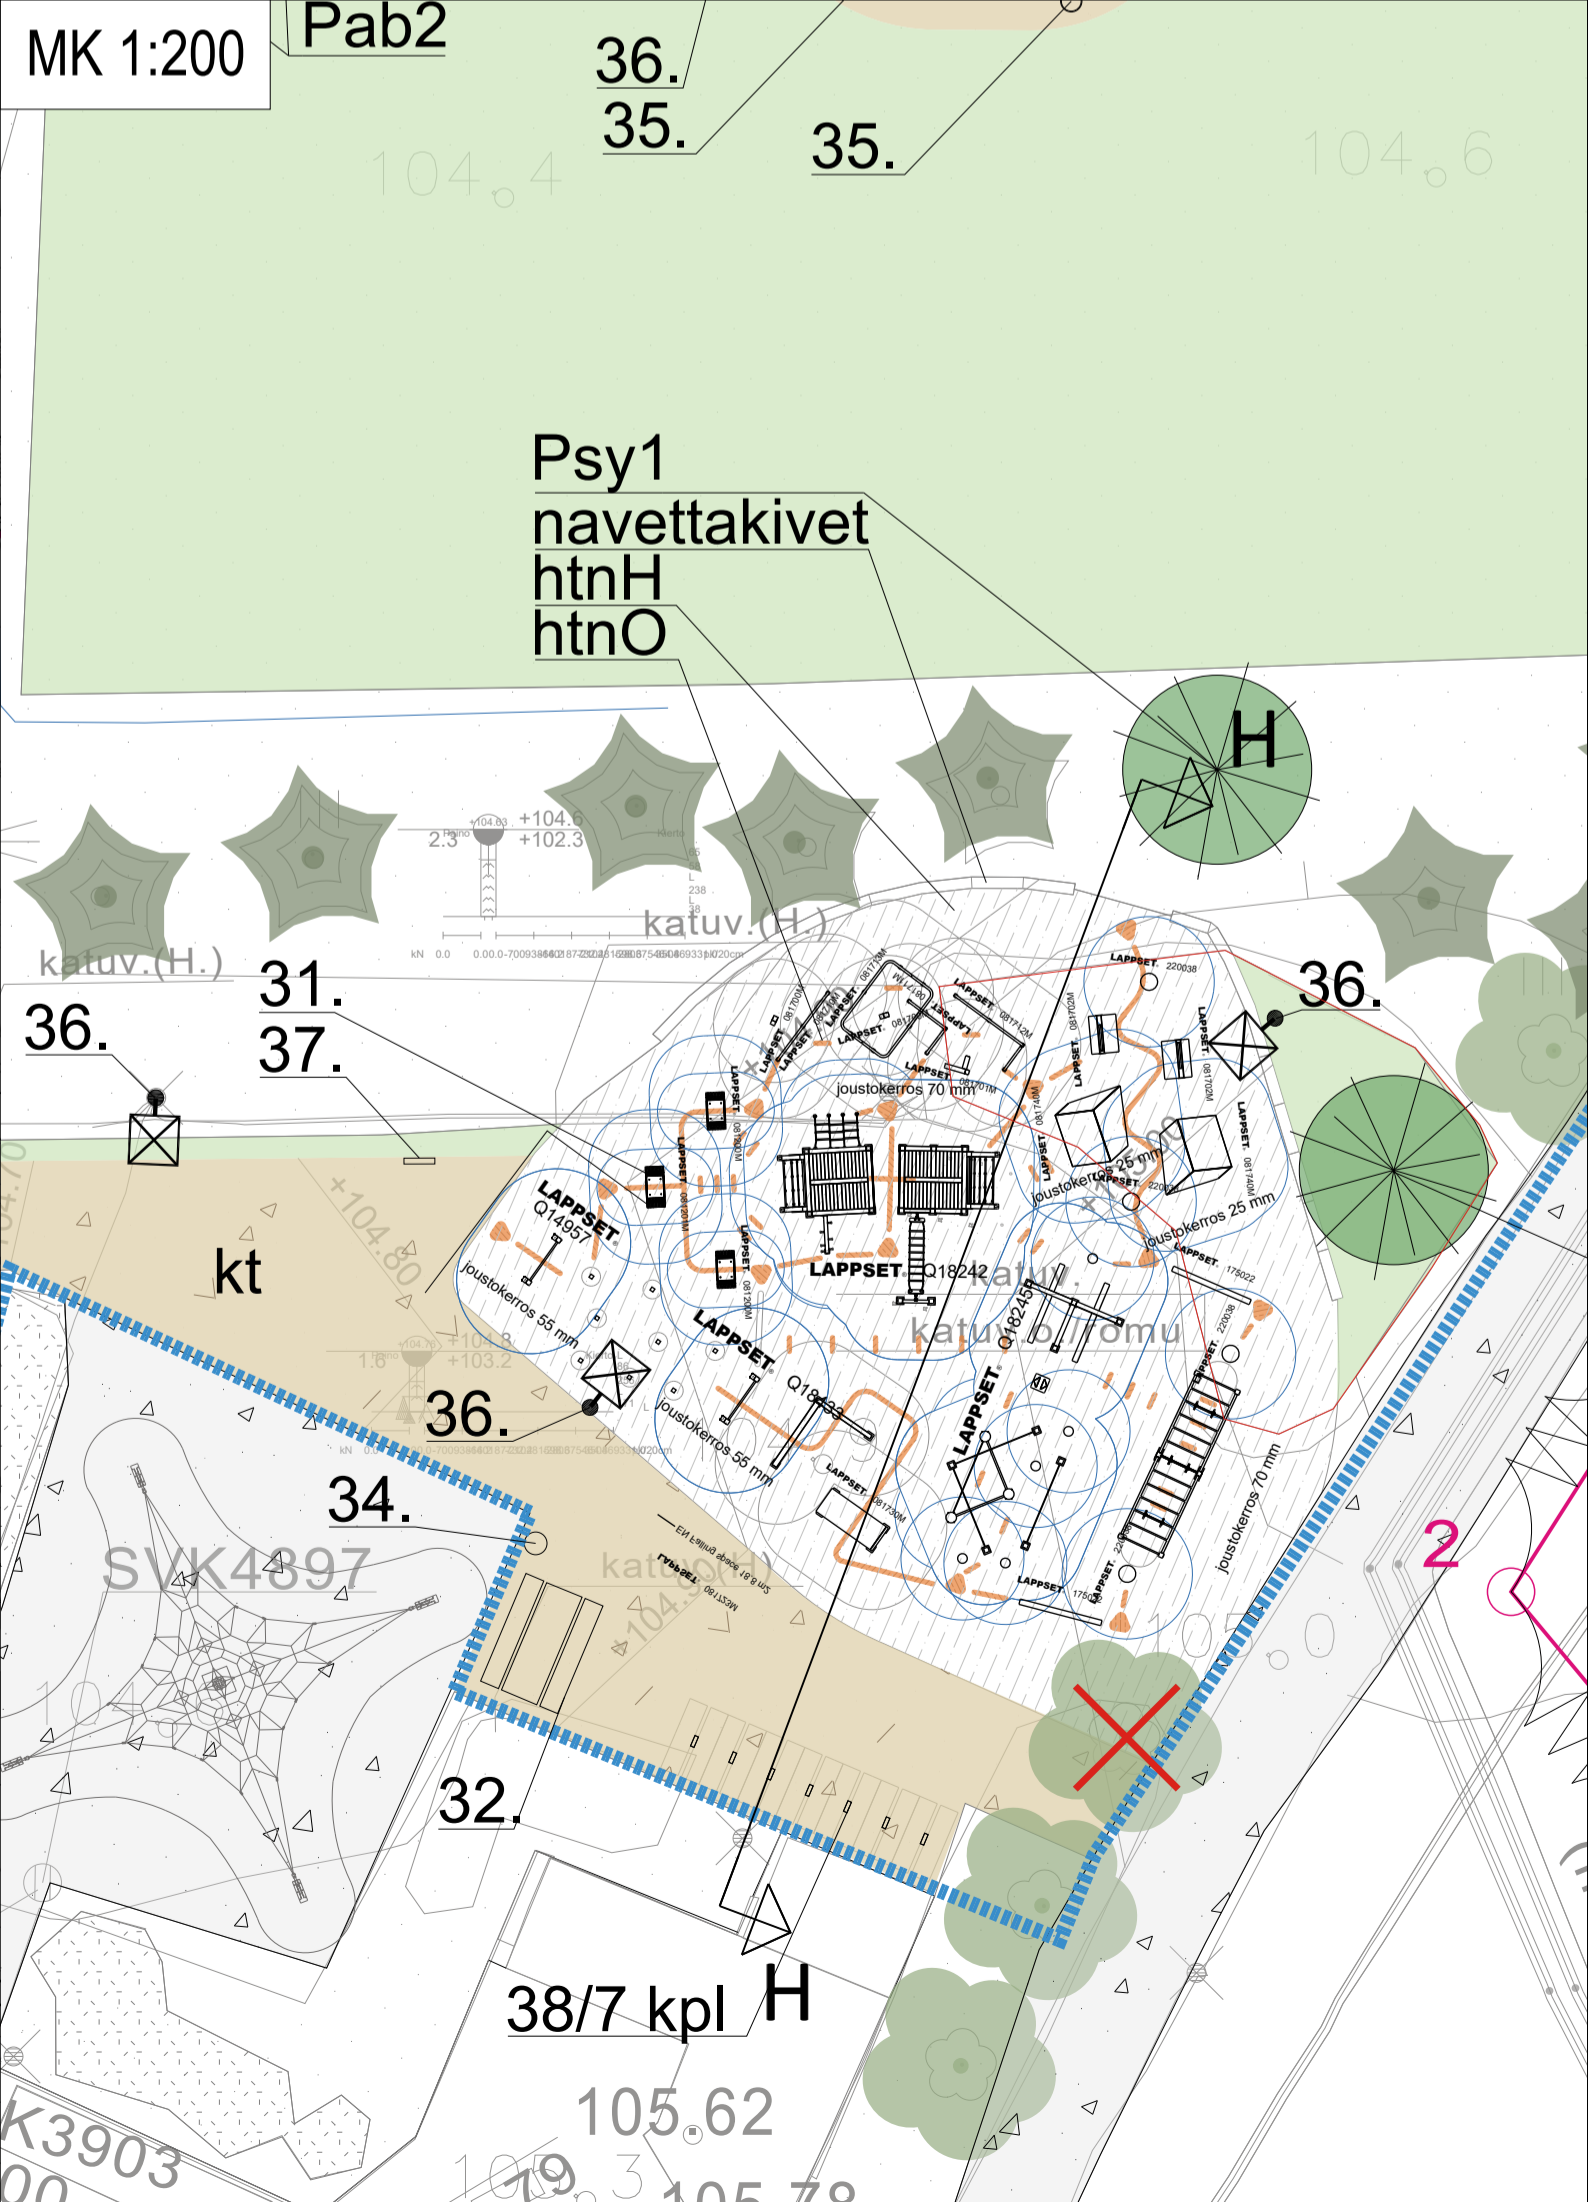

KÄSITTELY	KÄSITTELY	PAIKK.	MAA-NO.	MAASTO.	PIIRUSTUKSEN	PAIKK.	LAU.	LIKUM.	SIVU.
KOHDE JA PIIRUSTUS	LOHIKOSKEN LÄHILIIKUNTAPAIIKKA	13 LOHIKOSKI	VIHERRAKENNUSSUUNNITELMA	PIIRUSTUKSEN	Asemapiirros	Vaihe 2	1:500, 1:200		
KÄSITTELY	JYVÄSKYLÄN KAUPUNKI KAUPUNKIRAKENNEPALVELUT				FCG	FCG Finnish Consulting Group Puistokatu 2 A 40100 Jyväskylä etunimi.sukunimi@fcg.fi	PROJEKTI	N2000	5.12.2025
KÄSITTELY	KADUT JA PUISTOT PL 233, Hattarinkatu 17 40100 JYVÄSKYLÄ (014) 569 0000 etunimi.sukunimi@jyva.fi								ETRS-GK26
PROJEKTI	V.J. Koskinen	PAIKK.	L. Rapo	MAASTO.					R-3227
PROJEKTI		PAIKK.		MAASTO.					
PROJEKTI		PAIKK.		MAASTO.					
PROJEKTI		PAIKK.		MAASTO.					
PROJEKTI		PAIKK.		MAASTO.					