


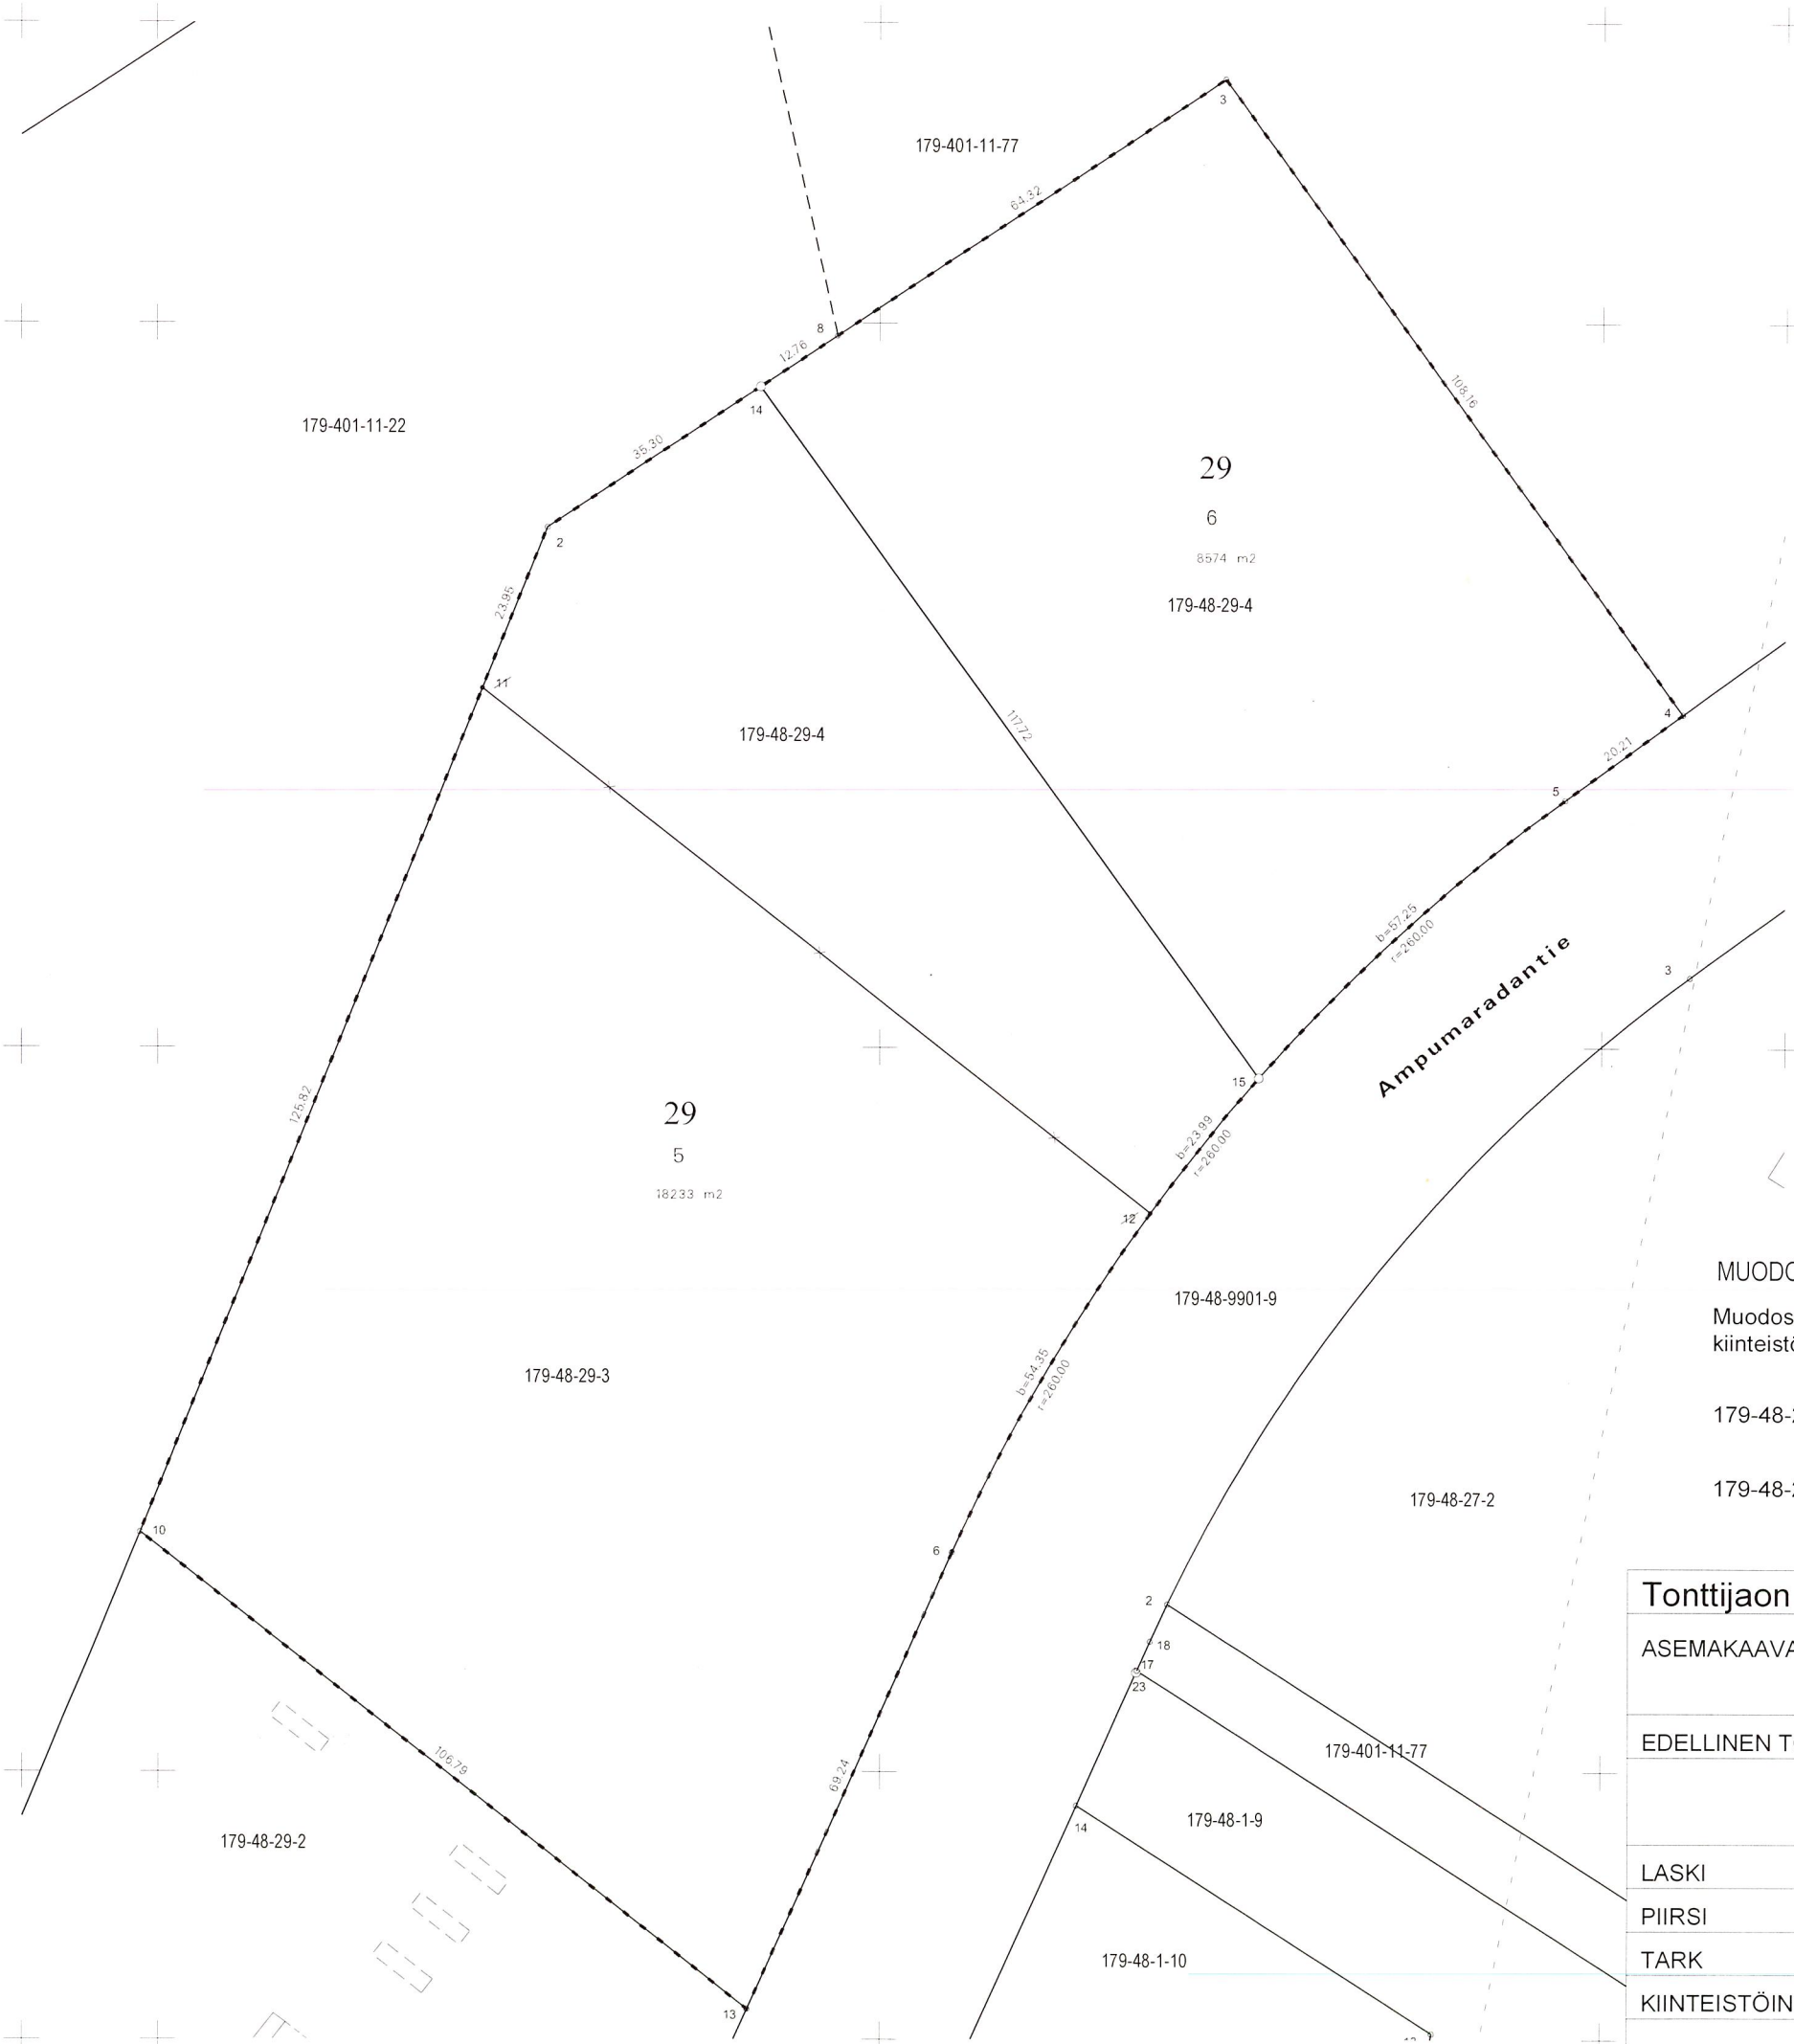

KOORDINAATTILUETTELO

EUREF-FIN-ETRS GK26		
N:O	X	Y
2	6910171.771	490053.966
3	6910233.665	490147.760
4	6910146.053	490211.185
5	6910134.201	490194.814
6	6910030.332	490110.068
8	6910198.241	490094.078
10	6910033.043	489997.521
11	6910149.590	490044.941
12	6910077.195	490137.409
13	6909967.211	490081.606
14	6910191.215	490083.432
15	6910095.858	490152.464

MUODOSTUMISLUETTELO

Muodostettava kiinteistö	Muodostettavan kiinteistön pinta-ala	Muodostaja kiinteistö	Muodostaja määrä-ala	Muodostaja kiinteistön pinta-ala	Muodostaja määräalan pinta-ala	Kiinteistö / Palsta Osa / Kokonaan
179-48-29-5	18233	179-48-29-3		13319		Kokonaan
		179-48-29-4		4914		Osa
179-48-29-6	8574	179-48-29-4		8574		Osa

Tonttijaon muutos		1:1000	Jyväskylä	
ASEMAKAAVA	48:006	VAHVISTETTU		
		04.06.2012	KARTTALEHDET	
EDELLINEN TONTTIJAKO			TJNRO	48029003
	TONTTIAJON LAATI	23.5.2025	KAUP. OSA	48
LASKI	TOIMITUSINSINÖÖRI  Marjo Lohikainen		KORTTELI	29
PIIRSI			TONITIT	5,6
TARK			MUUTT. TONTIT	
KIINTEISTÖINSINÖÖRI HYVÄKSYNYT			24.6.2025	TJ-KARTTA