


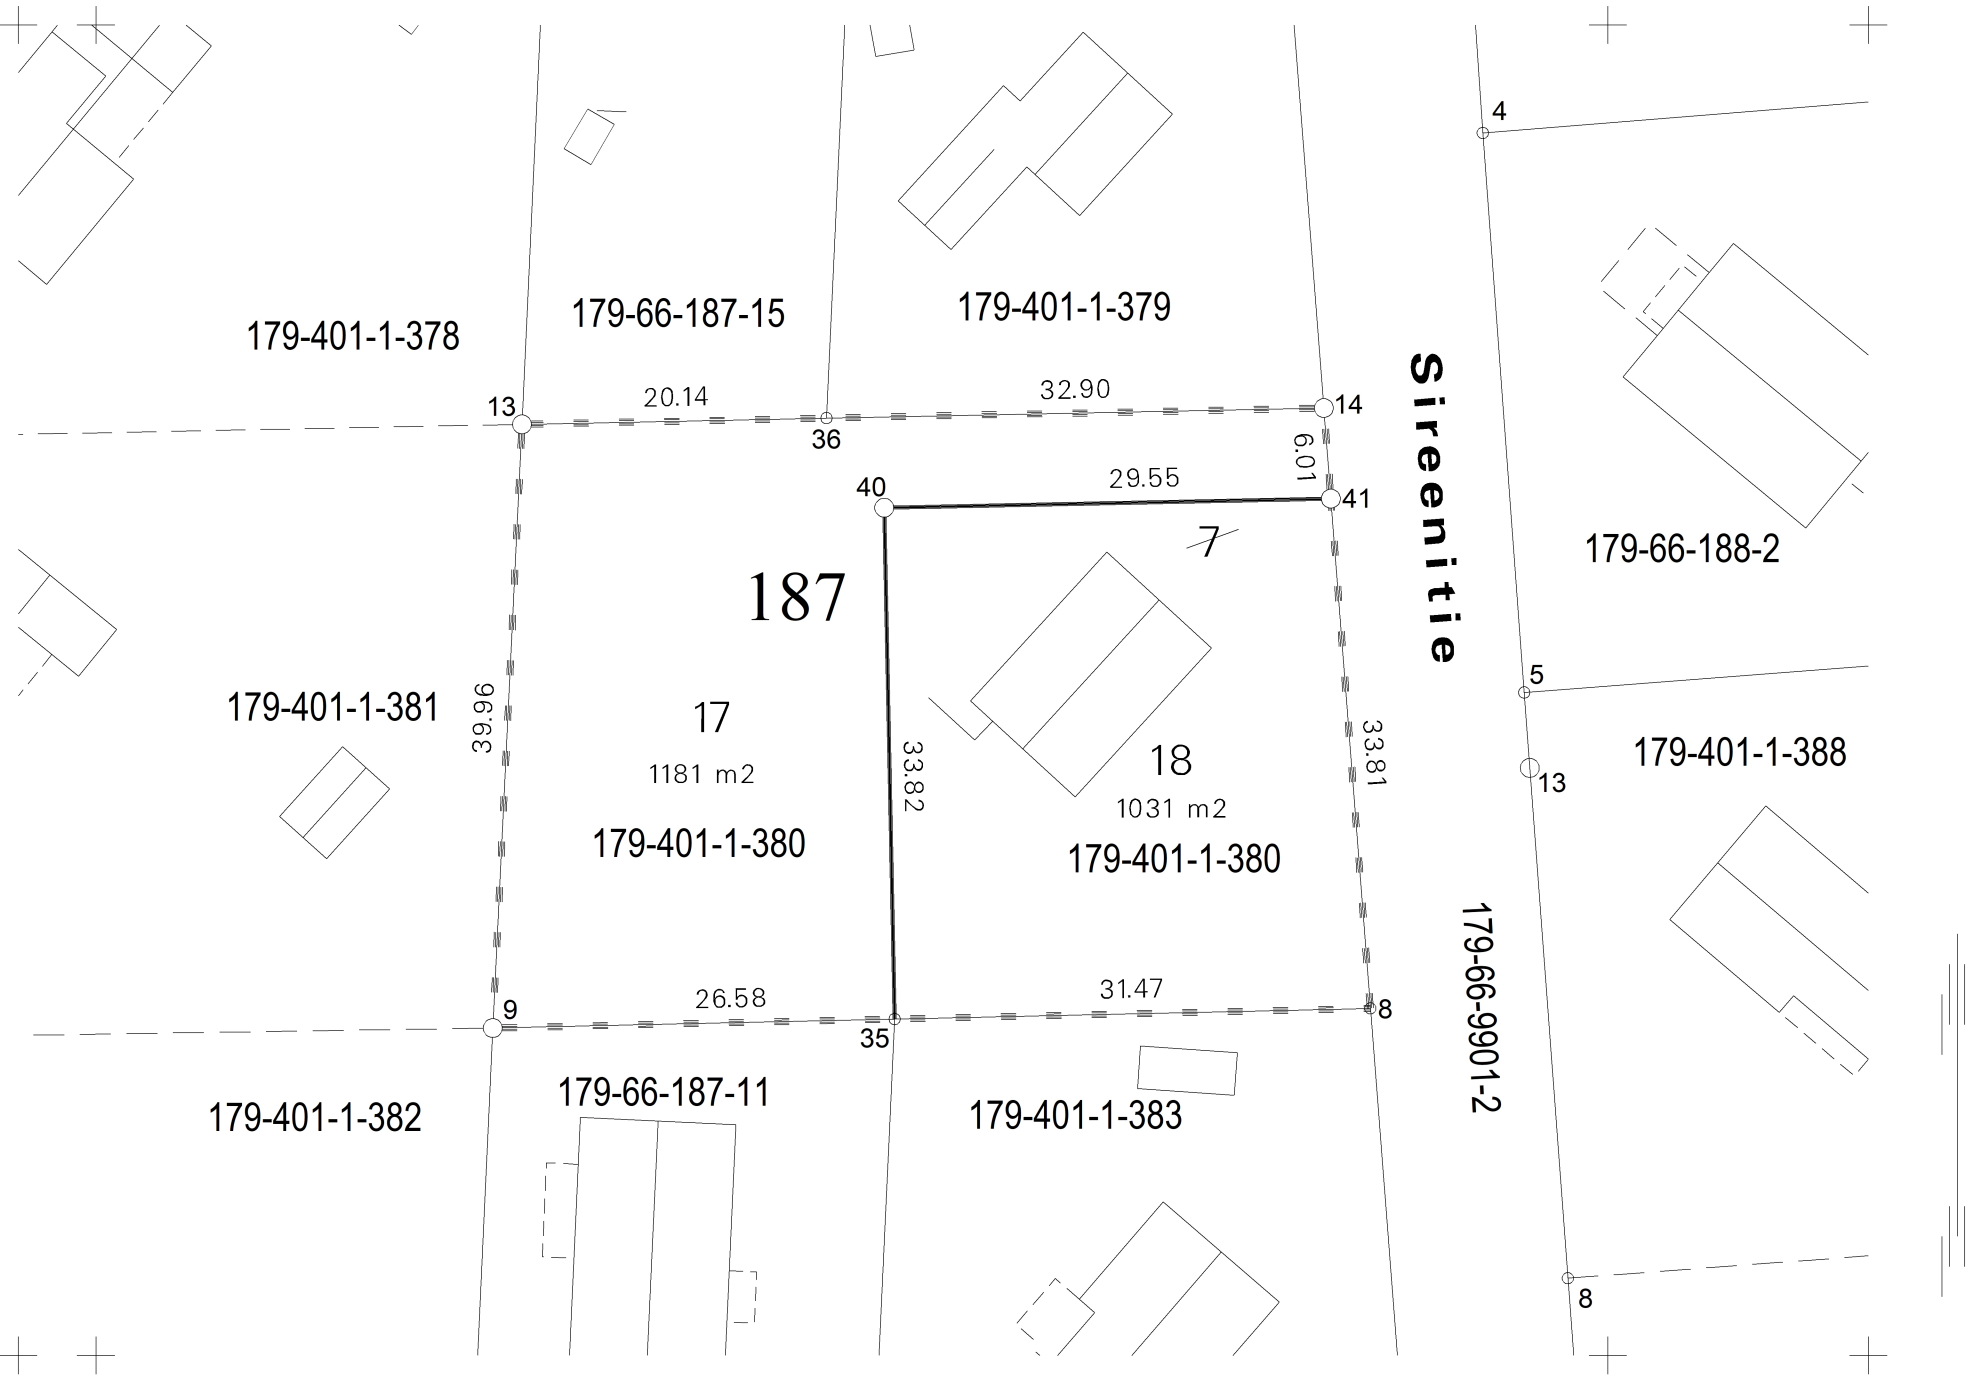

KOORDINAATTILUETTELO

EUREF-FIN-ETRS GK26		
N:O	X	Y
8	6904325.759	491284.286
9	6904324.461	491226.243
13	6904364.378	491228.173
14	6904365.457	491281.208
35	6904325.055	491252.819
36	6904364.788	491248.312
40	6904358.864	491252.132
41	6904359.465	491281.672

MUODOSTUMISLUETTELO

Muodostettava kiinteistö	Muodostettavan kiinteistön pinta-ala	Muodostaja kiinteistö	Muodostaja määrä-ala	Muodostaja kiinteistön pinta-ala	Muodostaja määräalan pinta-ala	Kiinteistö / Palsta Osa / Kokonaan
179-66-187-17	1181	179-401-1-380		1181		Osa
179-66-187-18	1031	179-401-1-380		1031		Osa

Tonttijaon muutos			1:500	JYVÄSKYLÄ		
ASEMAKAAVA	179 66:072	VAHVISTETTU				
EDELLINEN TONTTIJAKO				23.12.2009	TJNRO 66187004	
LASKI PIIRSI TARK				TONTTIJAON LAATI TOIMITUSINSINÖÖRI Simo Dromberg	15.06.2026	KAUP. OSA 66
						KORTTELI 187
						TONTIT 17,18
						MUUTT. TONTIT 179-66-187-7
					HYVÄKSYTTY ASEMAKAAVAN YHTEYDESSÄ	