


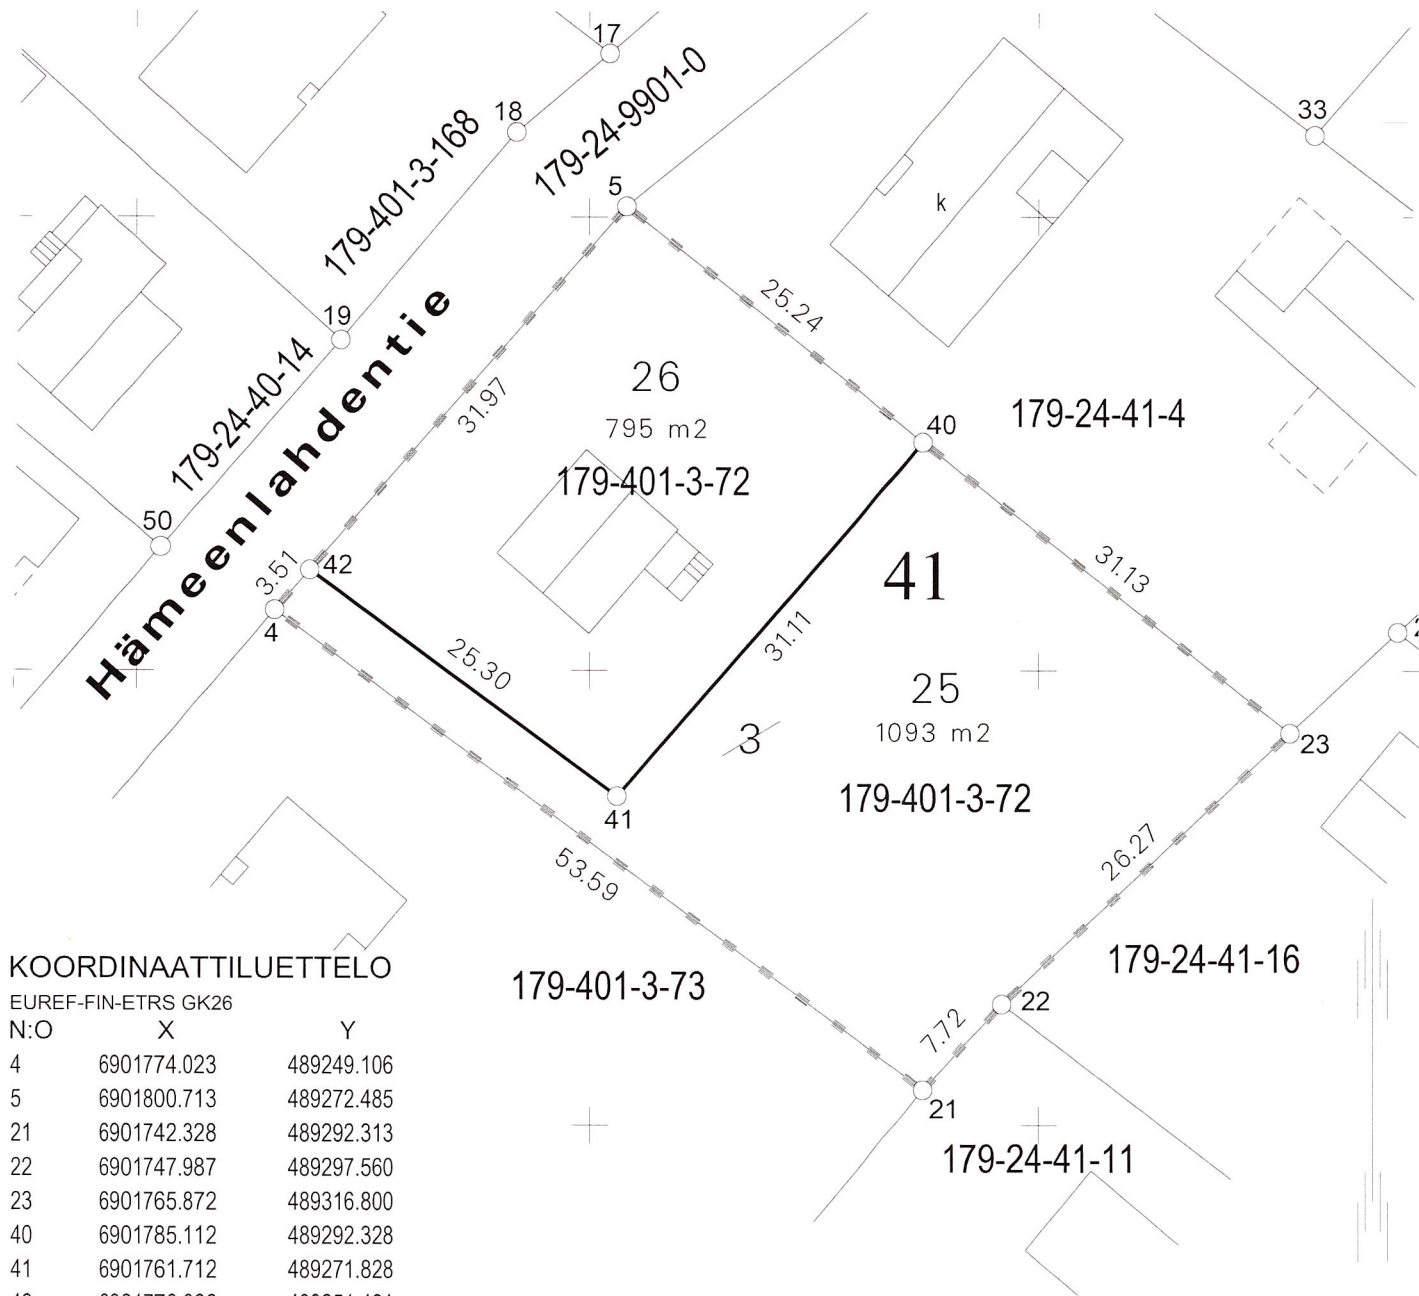

KOORDINAATTILUETTELO

EUREF-FIN-ETRS GK26

N:O	X	Y
4	6901774.023	489249.106
5	6901800.713	489272.485
21	6901742.328	489292.313
22	6901747.987	489297.560
23	6901765.872	489316.800
40	6901785.112	489292.328
41	6901761.712	489271.828
42	6901776.666	489251.421

MUODOSTUMISLUETTELO

Muodostettava kiinteistö	Muodostettavan kiinteistön pinta-ala	Muodostaja kiinteistö	Muodostaja määrä-ala	Muodostaja kiinteistön pinta-ala	Muodostaja määräalan pinta-ala	Kiinteistö / Palsta Osa / Kokonaan
179-24-41-25	1093	179-401-3-72		1093		Osa
179-24-41-26	795	179-401-3-72		795		Osa

Tonttijaon muutos		1:500	JYVÄSKYLÄ
ASEMAKAAVA	179 24:001	VAHVISTETTU	
		31.05.1983	KARTTALEHDET
EDELLINEN TONTTIJAKO	27.02.1984		TJNRO 24041008
	TONTTIJAON LAATI	24.08.2026	KAUP. OSA 24
LASKI	TOIMITUSINSINÖÖRI		KORTTELI 41
PIIRSI			TONTIT 25,26
TARK			MUUTT. TONTIT 3
KIINTEISTÖINSINÖÖRI HYVÄKSYNYT			TJ-KARTTA 24-41/8

Simo Dromberg
Simo Dromberg

17.9.2026