

Poikkeamispäätös
179-2026-280




Mittakaava 1 : 10000

Sijaintikartta

300 m

Poikkeamispäätös
179-2026-280

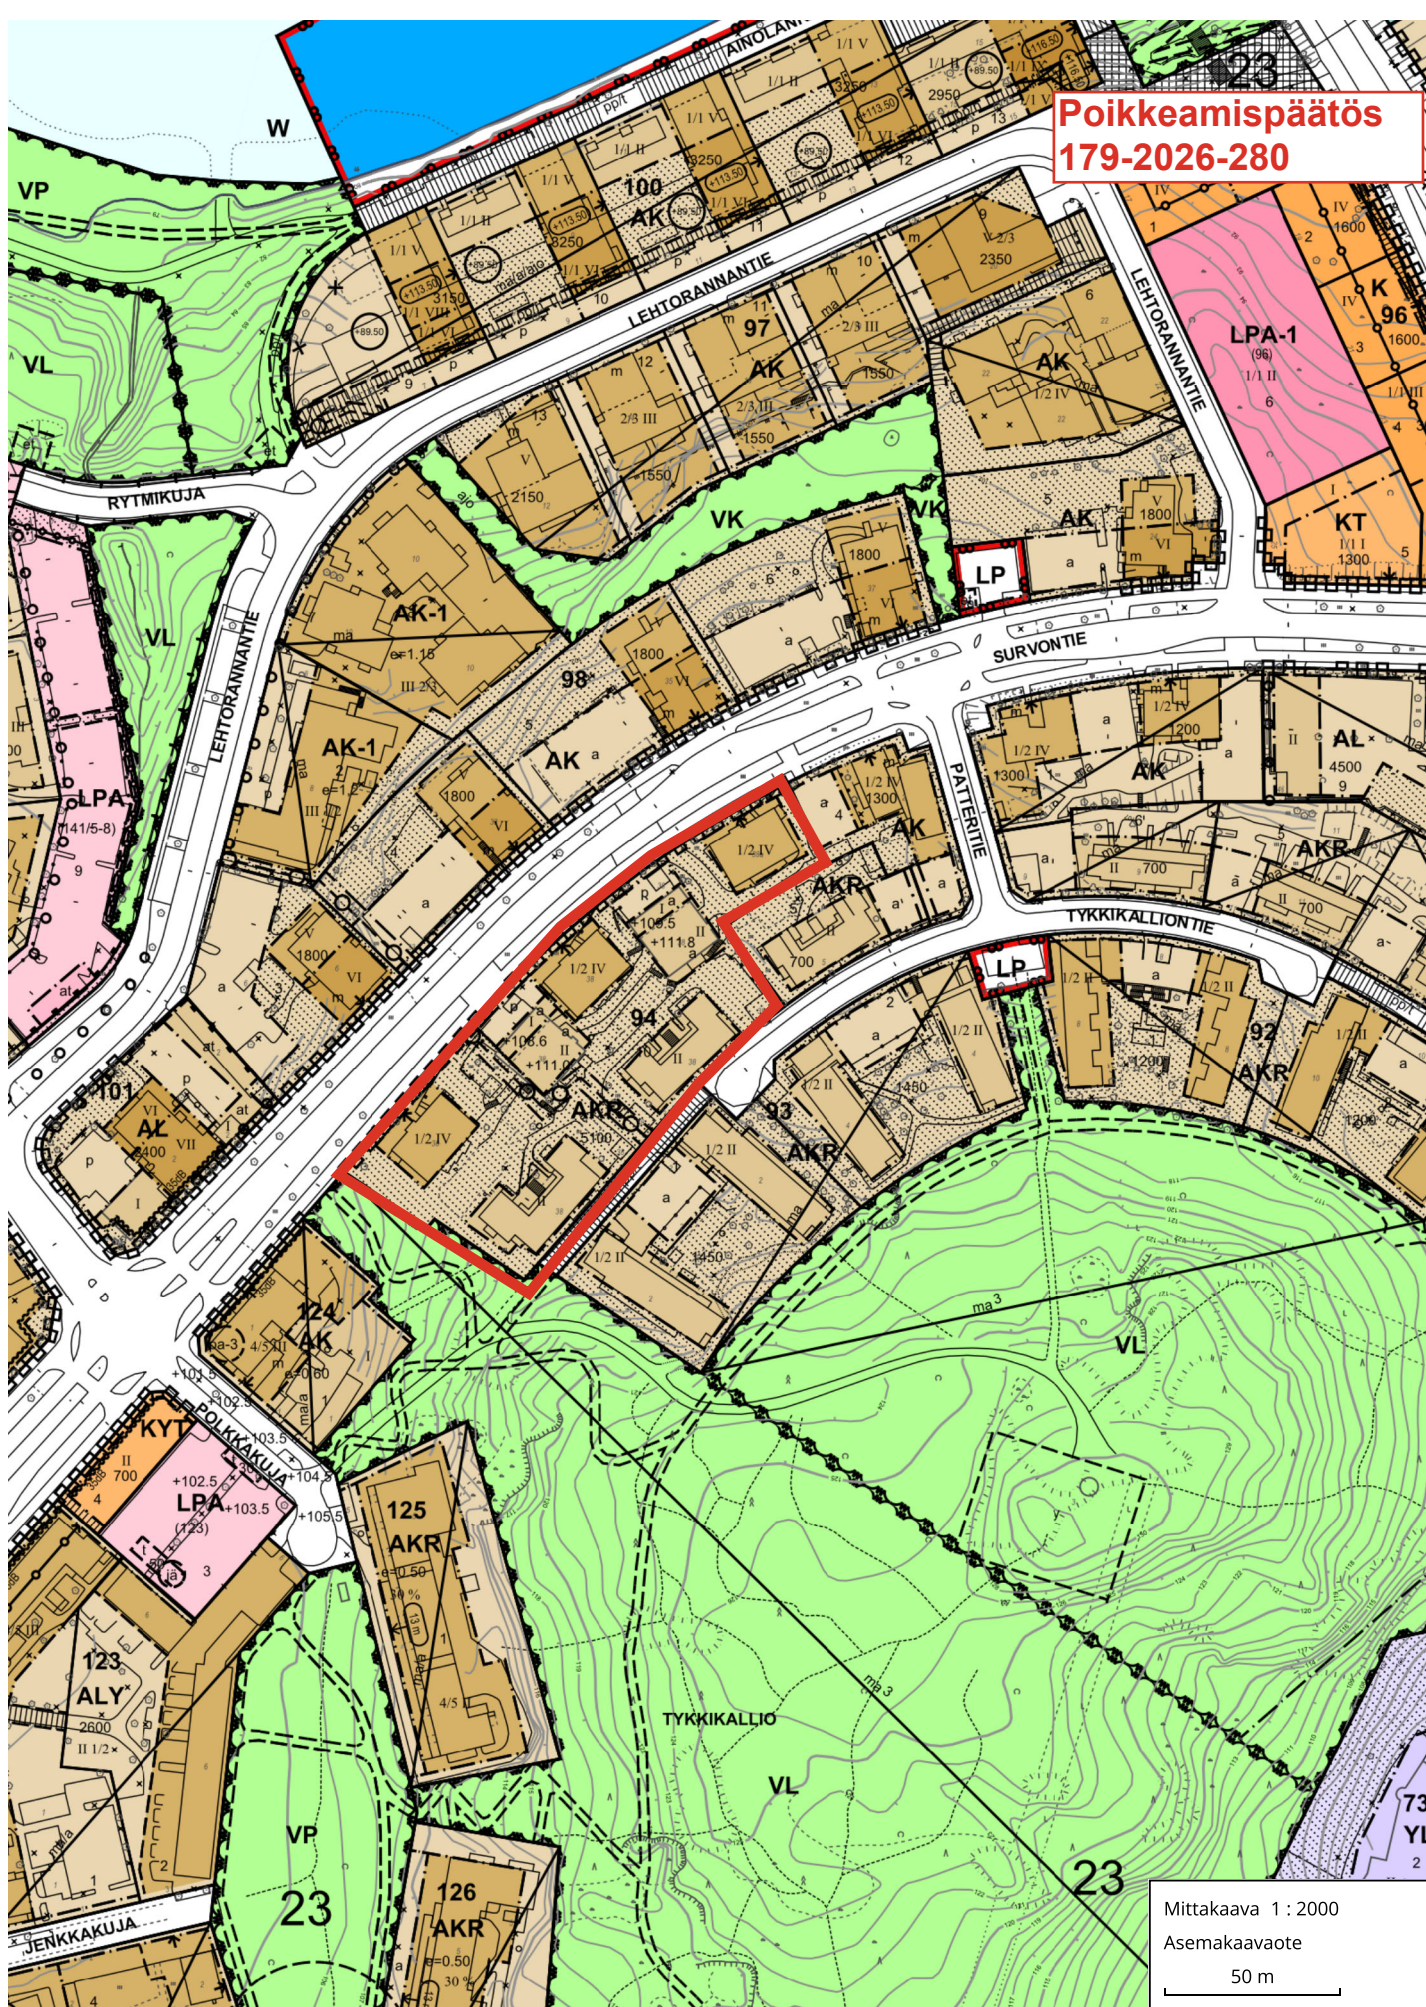

Mittakaava 1 : 2000
Asemakaavaote
50 m