


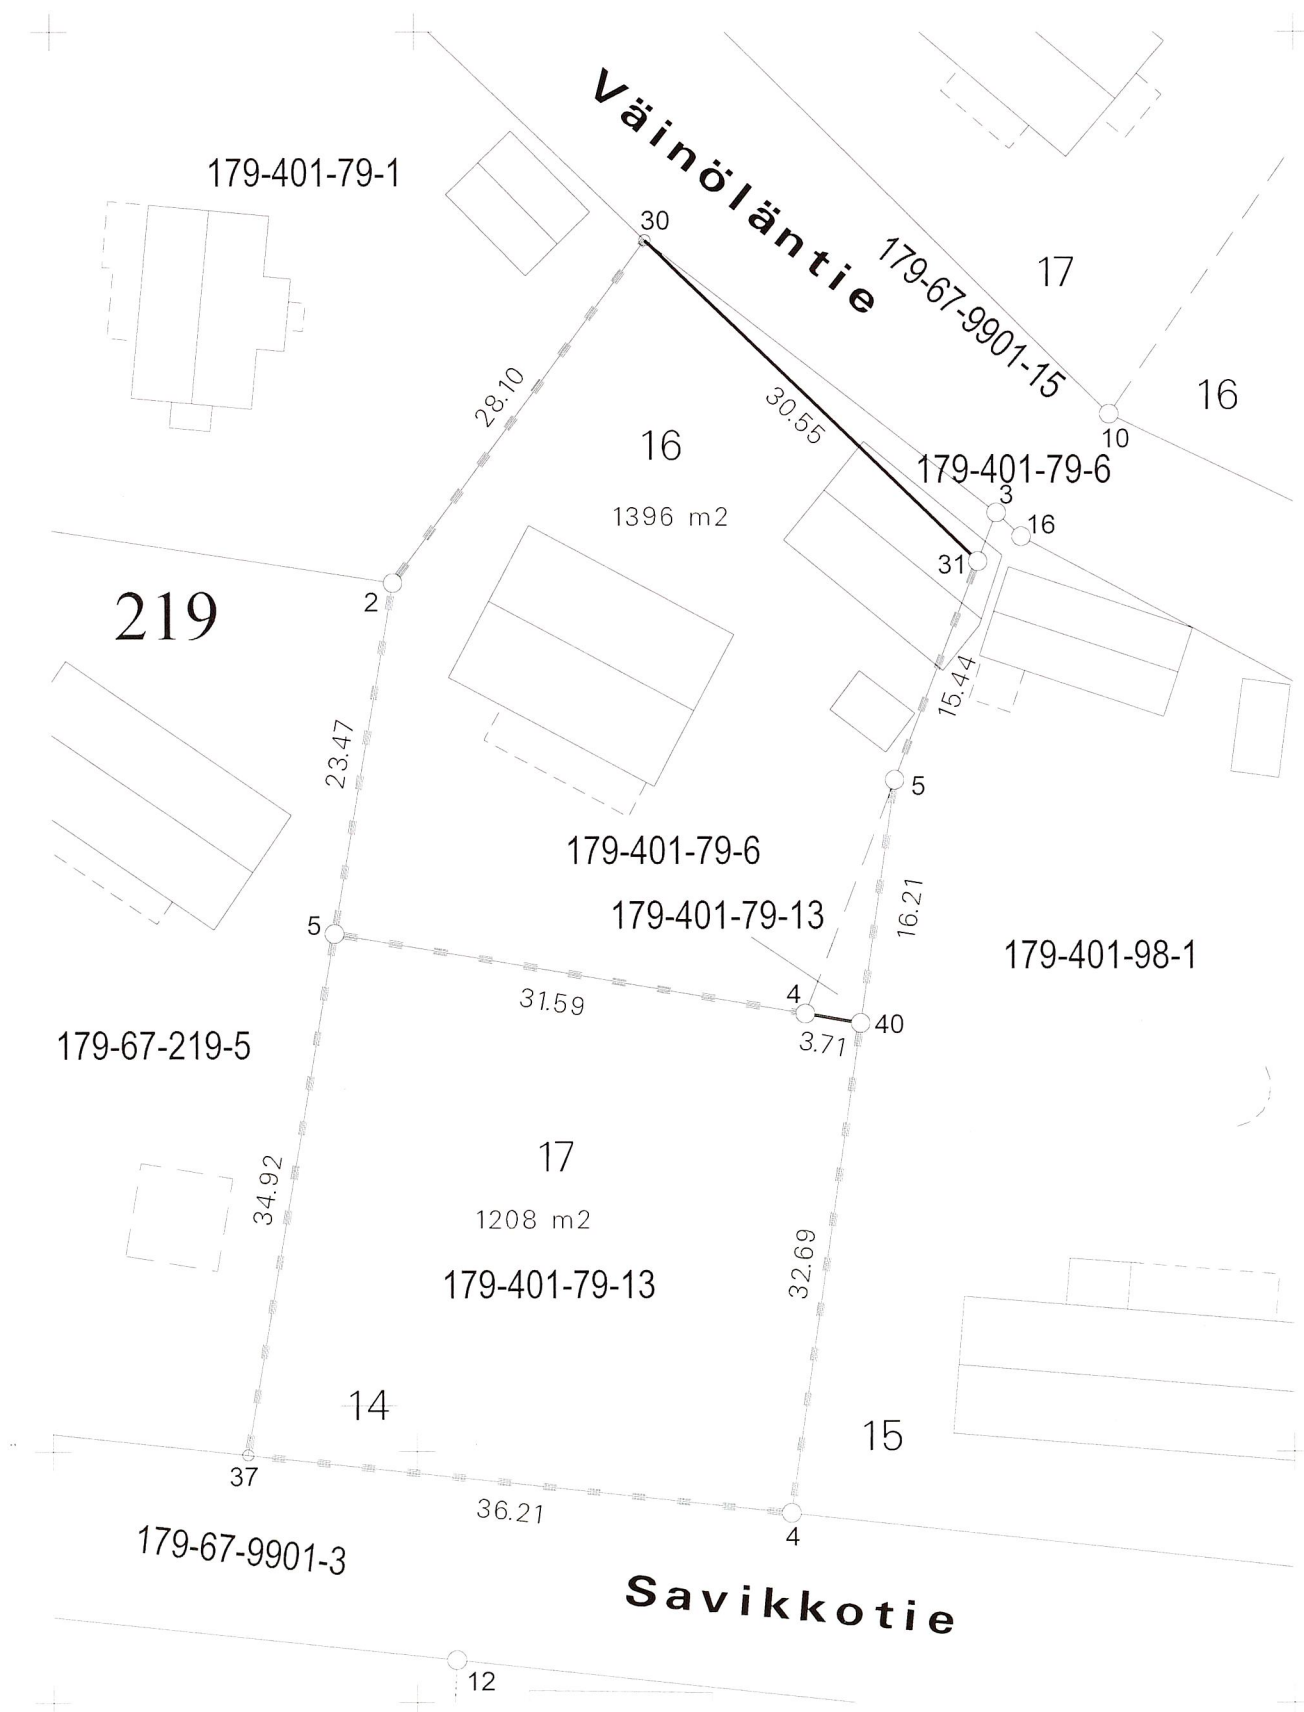

KOORDINAATTILUETTELO

EUREF-FIN-ETRS GK26		
N:O	X	Y
40	6902728.299	490329.419
2	6902757.356	490298.524
4	6902695.933	490324.799
4	6902728.921	490325.762
5	6902734.218	490294.615
5	6902744.346	490331.709
30	6902779.943	490315.249
31	6902758.756	490337.265
37	6902699.782	490288.798

MUODOSTUMISLUETTELO

Muodostettava kiinteistö	Muodostettavan kiinteistön pinta-ala	Muodostaja kiinteistö	Muodostaja määrä-ala	Muodostaja kiinteistön pinta-ala	Muodostaja määräalan pinta-ala	Kiinteistö / Palsta Osa / Kokonaan
179-67-219-16	1396	179-401-79-13		30		Osa
		179-401-79-6		1366		Osa
179-67-219-17	1208	179-401-79-13		1208		Osa

Tonttijaon muutos		1:500	Jyväskylä
ASEMAKAAVA	67:002	VAHVISTETTU	
		07.10.1980	KARTTALEHDET
EDELLINEN TONTTIJAKO		19.03.2013	TJNRO
TONTTIAJON LAATI		02.04.2025	KAUP. OSA 67
LASKI	TOIMITUSINSINÖÖRI		KORTTELI 219
PIIRSI			TONTIT 16,17
TARK			MUUTT. TONTIT 14
KIINTEISTÖINSINÖÖRI HYVÄKSYNYT			TJ-KARTTA 67-219/2