


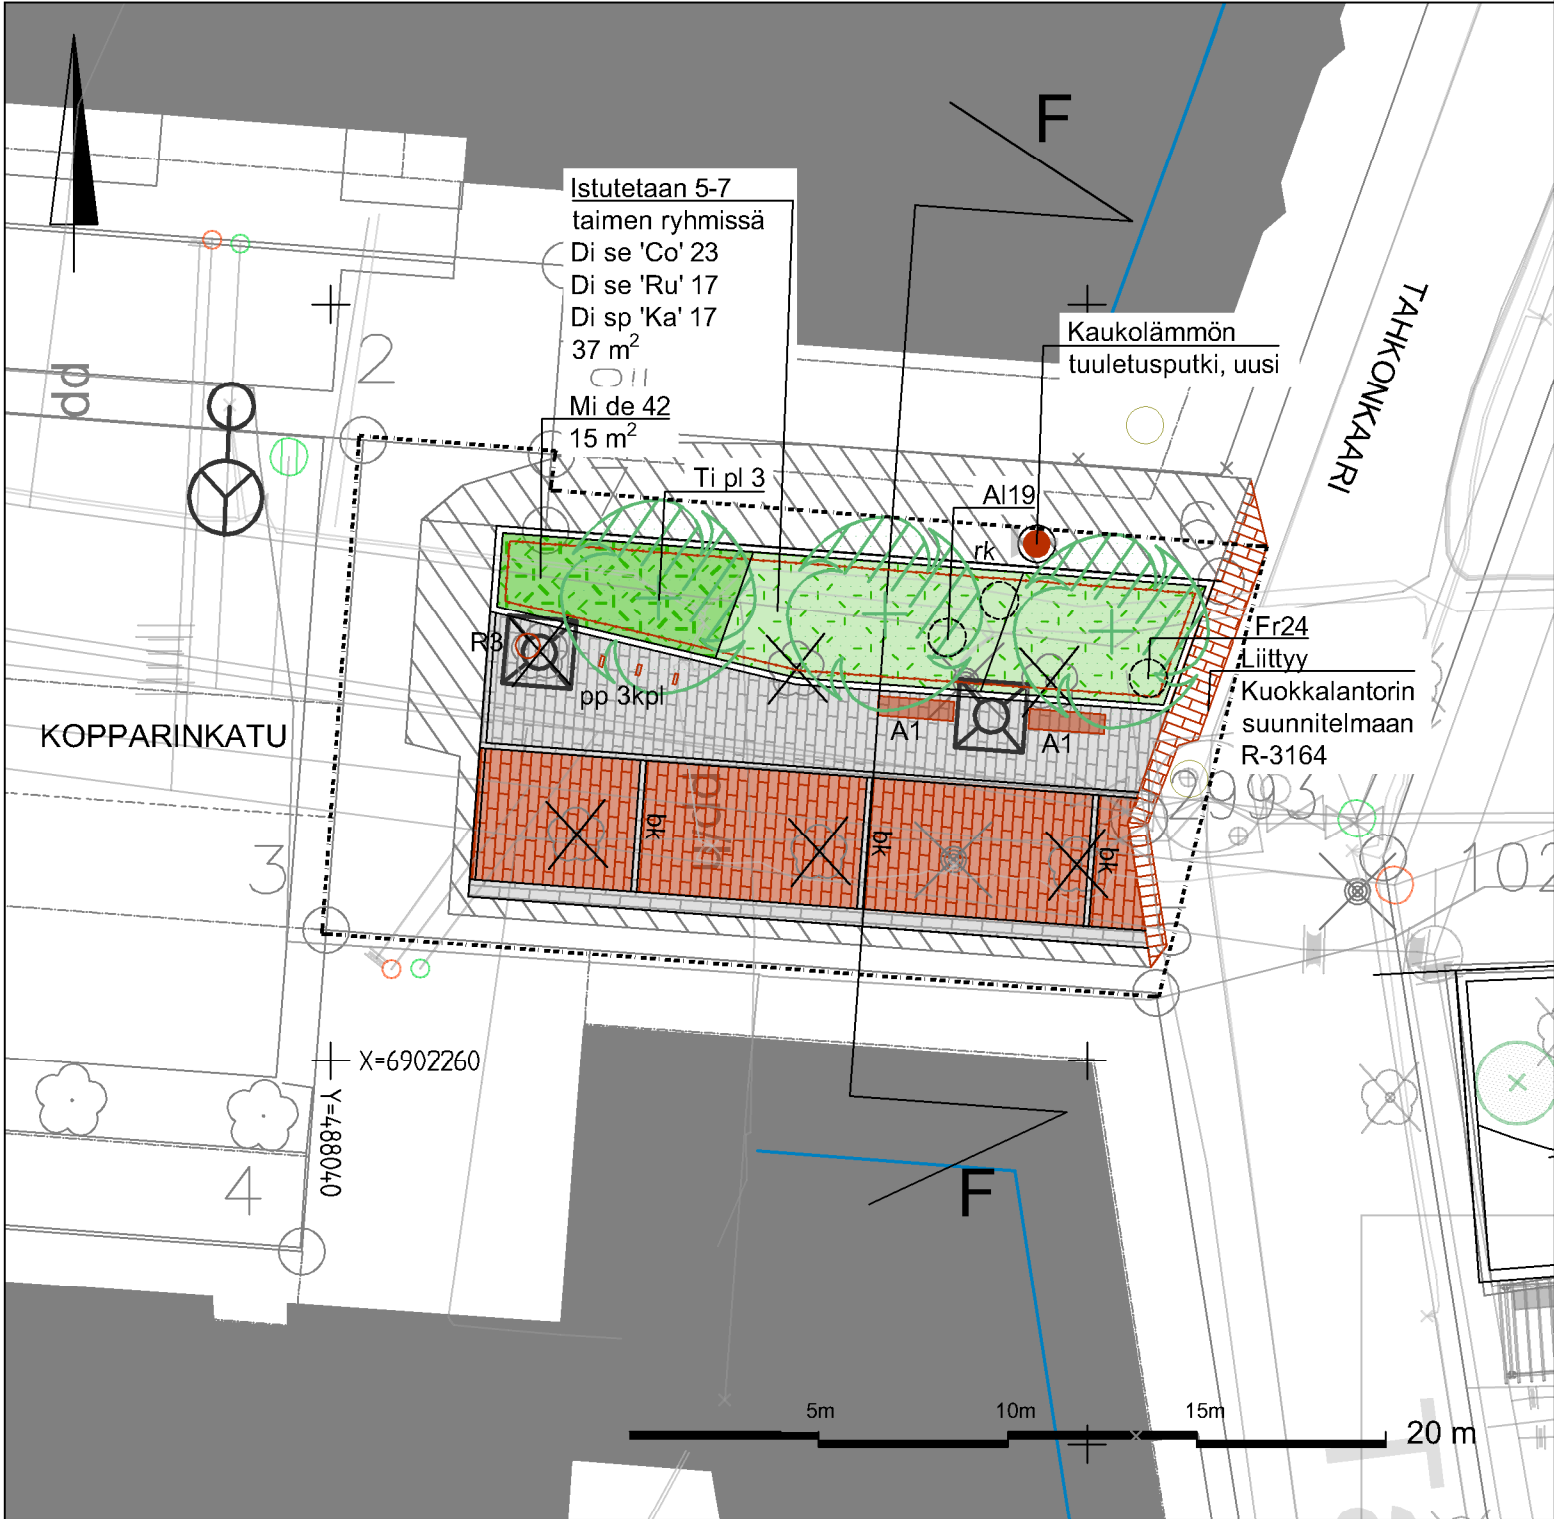

KASVILUETTELO								
TUNNUS	NIMI LAT.	NIMI SUOM.	ENSISIJAI	MENESTY	ISTUTUSV	KPL / m ²	PINTA-ALA m ²	MÄÄRÄ kpl
								NEN
								MIS-ÄLI
								ISTUTUSV
								ÄLI
								KPL / m ²
								PINTA-ALA m ²
								MÄÄRÄ kpl
LEHTIPUUT								3
Ti pl	<i>Tilia Platyphyllos</i> 'Örebro'	Isolehtilehmus	rym 16-18	I-IV				3
LEHTIPENSAAT								37 57
Di se 'Co'	<i>Diervilla sessilifolia</i> 'Cool Splash'	Rusovuohenkuusama	50-70	I-II(III)	0,8 x 0,8 m	1,56	14,8	23
Di se 'Ru'	<i>Diervilla sessilifolia</i> 'Rusko'	Rusovuohenkuusama	50-70	IV	0,8 x 0,8 m	1,56	10,95	17
Di sp 'Ka'	<i>Diervilla x splendens</i> 'Kajo'	Lamovuohenkuusama	50-70	IV	0,8 x 0,8 m	1,56	10,95	17
HAVUPENSAAT								15 42
Mi de	<i>Microbiota decussata</i>	Tuivio	30-40	I-VI	0,6 x 0,6 m	2,78	15	42
SIPULIKUKAT, istutetaan 10-15 kpl ryhmissä								0 24
Al	<i>Allium aflatulense</i>	Ukkolaukka			16x16 cm		1,2	19
Fr	<i>Fritillaria meleagris</i>	Kirjopikarilija			10x10 cm		0,2	24

MERKINNÄT

Suunnittelualan raja

SÄILYTETTÄVÄT JA POISTETTAVAT RAKENTEET JA KASVILLISUUS

Poistettava havu-/lehtipuu

ISTUTETTAVA KASVILLISUUS

Istutettava lehtipuu

Havupensasalue

Lehtipensasalue

PINNOITTEET

Nykyinen betonikiveys, purku ja uudelleen asennus

Betonikiveys, 278x138x80 mm, tiililadonta, punainen

Betonikiveys, 278x138x80 mm, tiililadonta, harmaa

Betonikiveys, 278x138x80 mm, tiililadonta, punainen, nykyinen, uudelleen käytettävä

Betonikiviraita, 3 kiven levyinen, kartanokivi, tiililadonta, harmaa

Betonikiviraita, yhden kiven juoksukivi, 278x138x80 mm

Upotettava betonireunatuki

KALUSTEET JA VARUSTEET

Penkki, selkä- ja käsinojallinen, Club2, 2 kpl
Extery, Harviala, metalliosat RAL7022

Roska-astia, Novus 80, kiinnitys valaisinpylvääseen, lisävarusteet
tuhkakuppi Combi, lintuläppä, RAL7022

Istutuksen suoja-aita, RAL7022

VALAISTUS

Siirrettävä/nykyinen valaisin

Mitattu nykyinen valaisin

Suunnitelma on laadittu (EUREF) ETRS-GK26 koordinaattijärjestelmään ja N2000- korkeusjärjestelmään.							
KÄSITTELY	KÄSITTELIJÄ	PÄIVÄYS	ASIA NRO	MUUTOS	PÄIVÄYS	NIMI	TUNNUS
KORDE JA PIIRUSTUSLAJI				PIIRUSTUKSEN SISÄLTÖ			
Tahkonkaari, Kuokkalan tori				Asemapiirustus			
23. KUOKKALA				Kopparinkadun pää			
RAKENNUSSUUNNITELMA				1:200			
KATUVIHERSUUNNITELMA							
KADUT JA PUISTOT				KORKEUSJÄRJESTELMÄ			
PL 233, Hannikaisenkatu 17				N2000			
40101 JYVÄSKYLÄ				PÄIVÄYS			
(014) 569 8888				20.2.2025			
etunimi.sukunimi@jyvaskyla.fi				KOORDINAATTIJÄRJESTELMÄ			
Verkot				ETRS-GK26			
PL 410, Paperitehtaankatu 9				LITTYVÄ PIIR.			
40101 JYVÄSKYLÄ				KORVAA			
(014) 366 4888				PIIR NRO			
etunimi.sukunimi@alva.fi				MUUTOS			
HYV.				SUUNN.			
V.-J. Koskinen				R. Lievonen			
TARK.				KORVATTU			
L. Rapo				34-3606			
GEO.				PROJ PÄÄL.			
VIHER.				M. Rautajoki			
LIK.				KUVATEDOSTO:			
HYV.							
TARK.							