


Hulevesiviemäri	
Materiaali, putken pohjan korkeus	
Paalu, pituus/kaltevuus	
Kaivantojen luiskakaltevuus	1:1
Putkien perustus	Asennusalusta 150 mm
Kadun rakenne	Nyk. päällystealueet: jyrshintä ja AB 16. Uusien rakennekerrosten alue 3E-1290 (Ks. tyyppipoikkileikkaus)

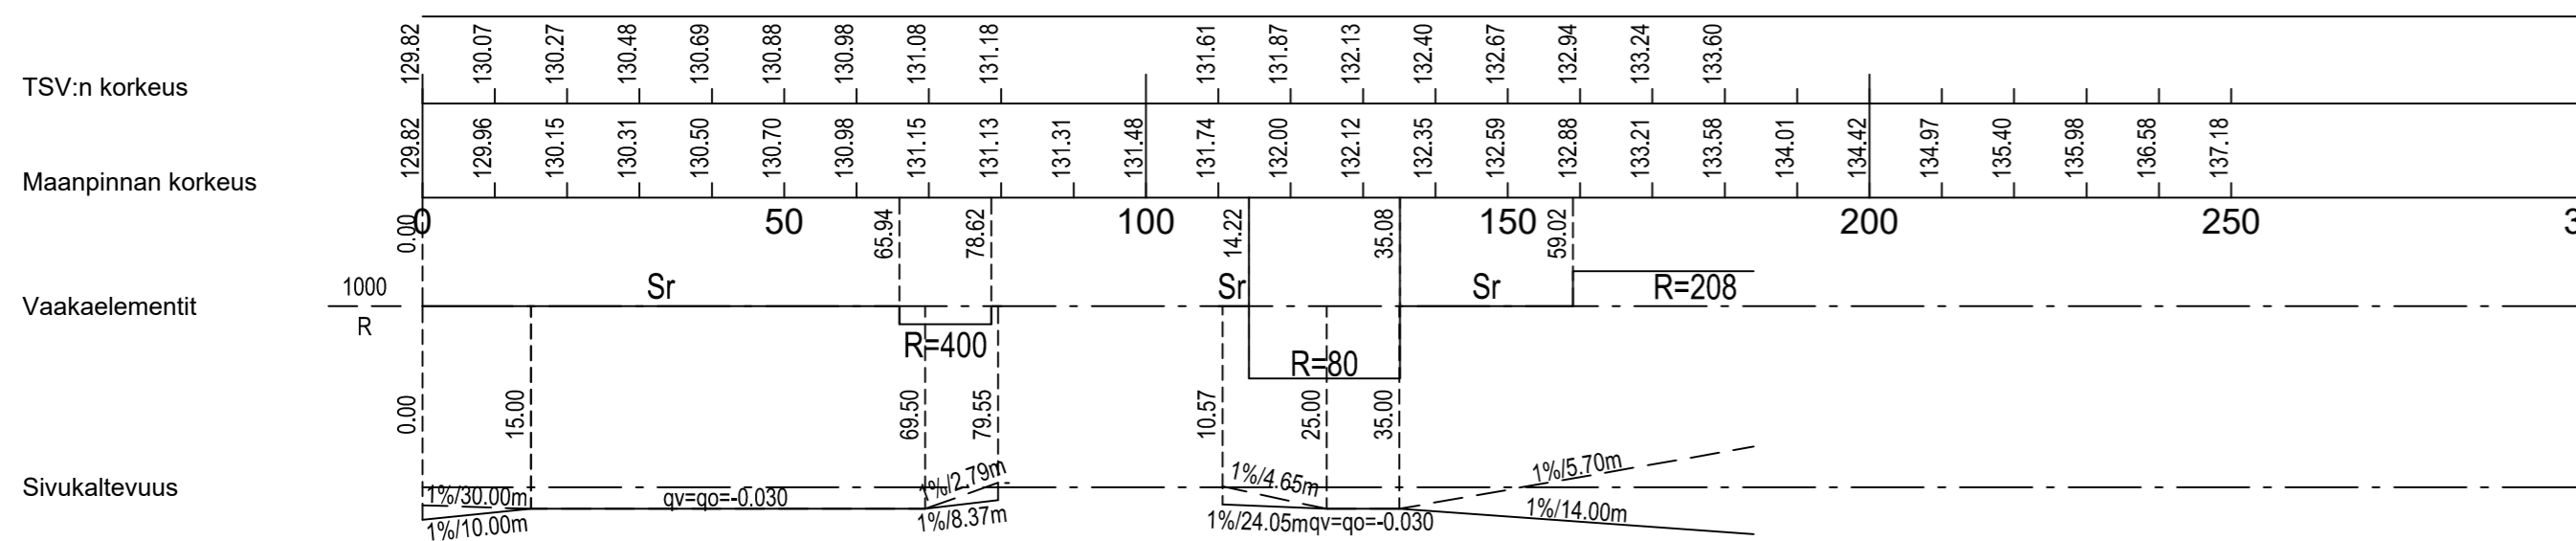

KÄSITTELY	KÄSITTELIJÄ	PÄIVÄYS	ASIA NRO	MUUTOS	PÄIVÄYS	NIMI	LUKUM	TUNNUS	
KOHDE JA PIIRUSTUSLAJI					PIIRUSTUKSEN SISÄLTÖ				
LAAJAVUORENTIEN KIERTOLIITTYMÄ					Pituusleikkaus				
17. KORTEPOHJA					LAAJAVUORENTIE				
KATUSUUNNITELMA					MITTAKAAVA 1:1000/1:100				
JYVÄSKYLÄN KAUPUNKI KAUPUNKIRAKENNEPALVELUT					FCG Rakennettu Ympäristö Oy PL 199, Mikrokatu 1 70211 KUOPIO Puh. 010 4090 etunimi.sukunimi@fcg.fi		KORKEUSJÄRJESTELMÄ N2000 PÄIVÄYS 3.12.2025 KOORDINAATTIJÄRJESTELMÄ ETRS-GK26		
KADUT JA PUUSTOT PL 233, Hämmikaisenkatu 17 40101 JYVÄSKYLÄ (014) 569 0000 etunimi.sukunimi@jyvaskyla.fi			Verkot PL 410, Paperitehtaankatu 9 40101 JYVÄSKYLÄ (014) 366 4000 etunimi.sukunimi@alva.fi		LITTYNY PIIR. 1-0993 KORVAA PIIR NRO MUUTOS		34-3632		
HYV. Etunimi Sukunimi		TARK. Etunimi Sukunimi		HYV. Etunimi Sukunimi		TARK. Etunimi Sukunimi		SUUNN. J. JÄÄSKELÄINEN	
GEO.		VIHER.		LIK.		HYV.		TARK. PROJ.PÄÄL. J. SILVENNOINEN	
								KUVATEDOSTO: xx-xxxx.dwg	