
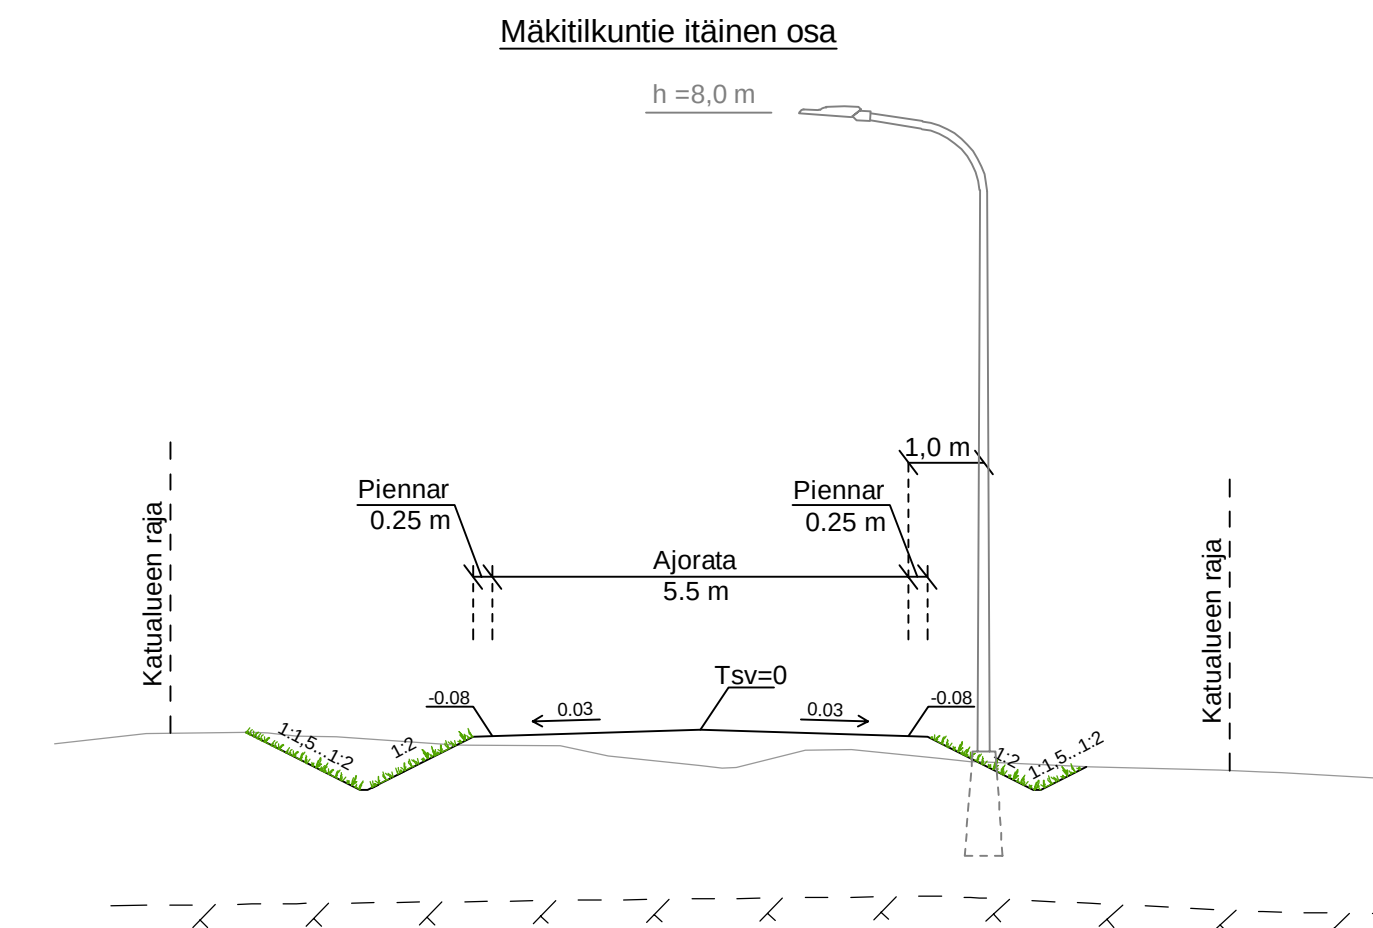


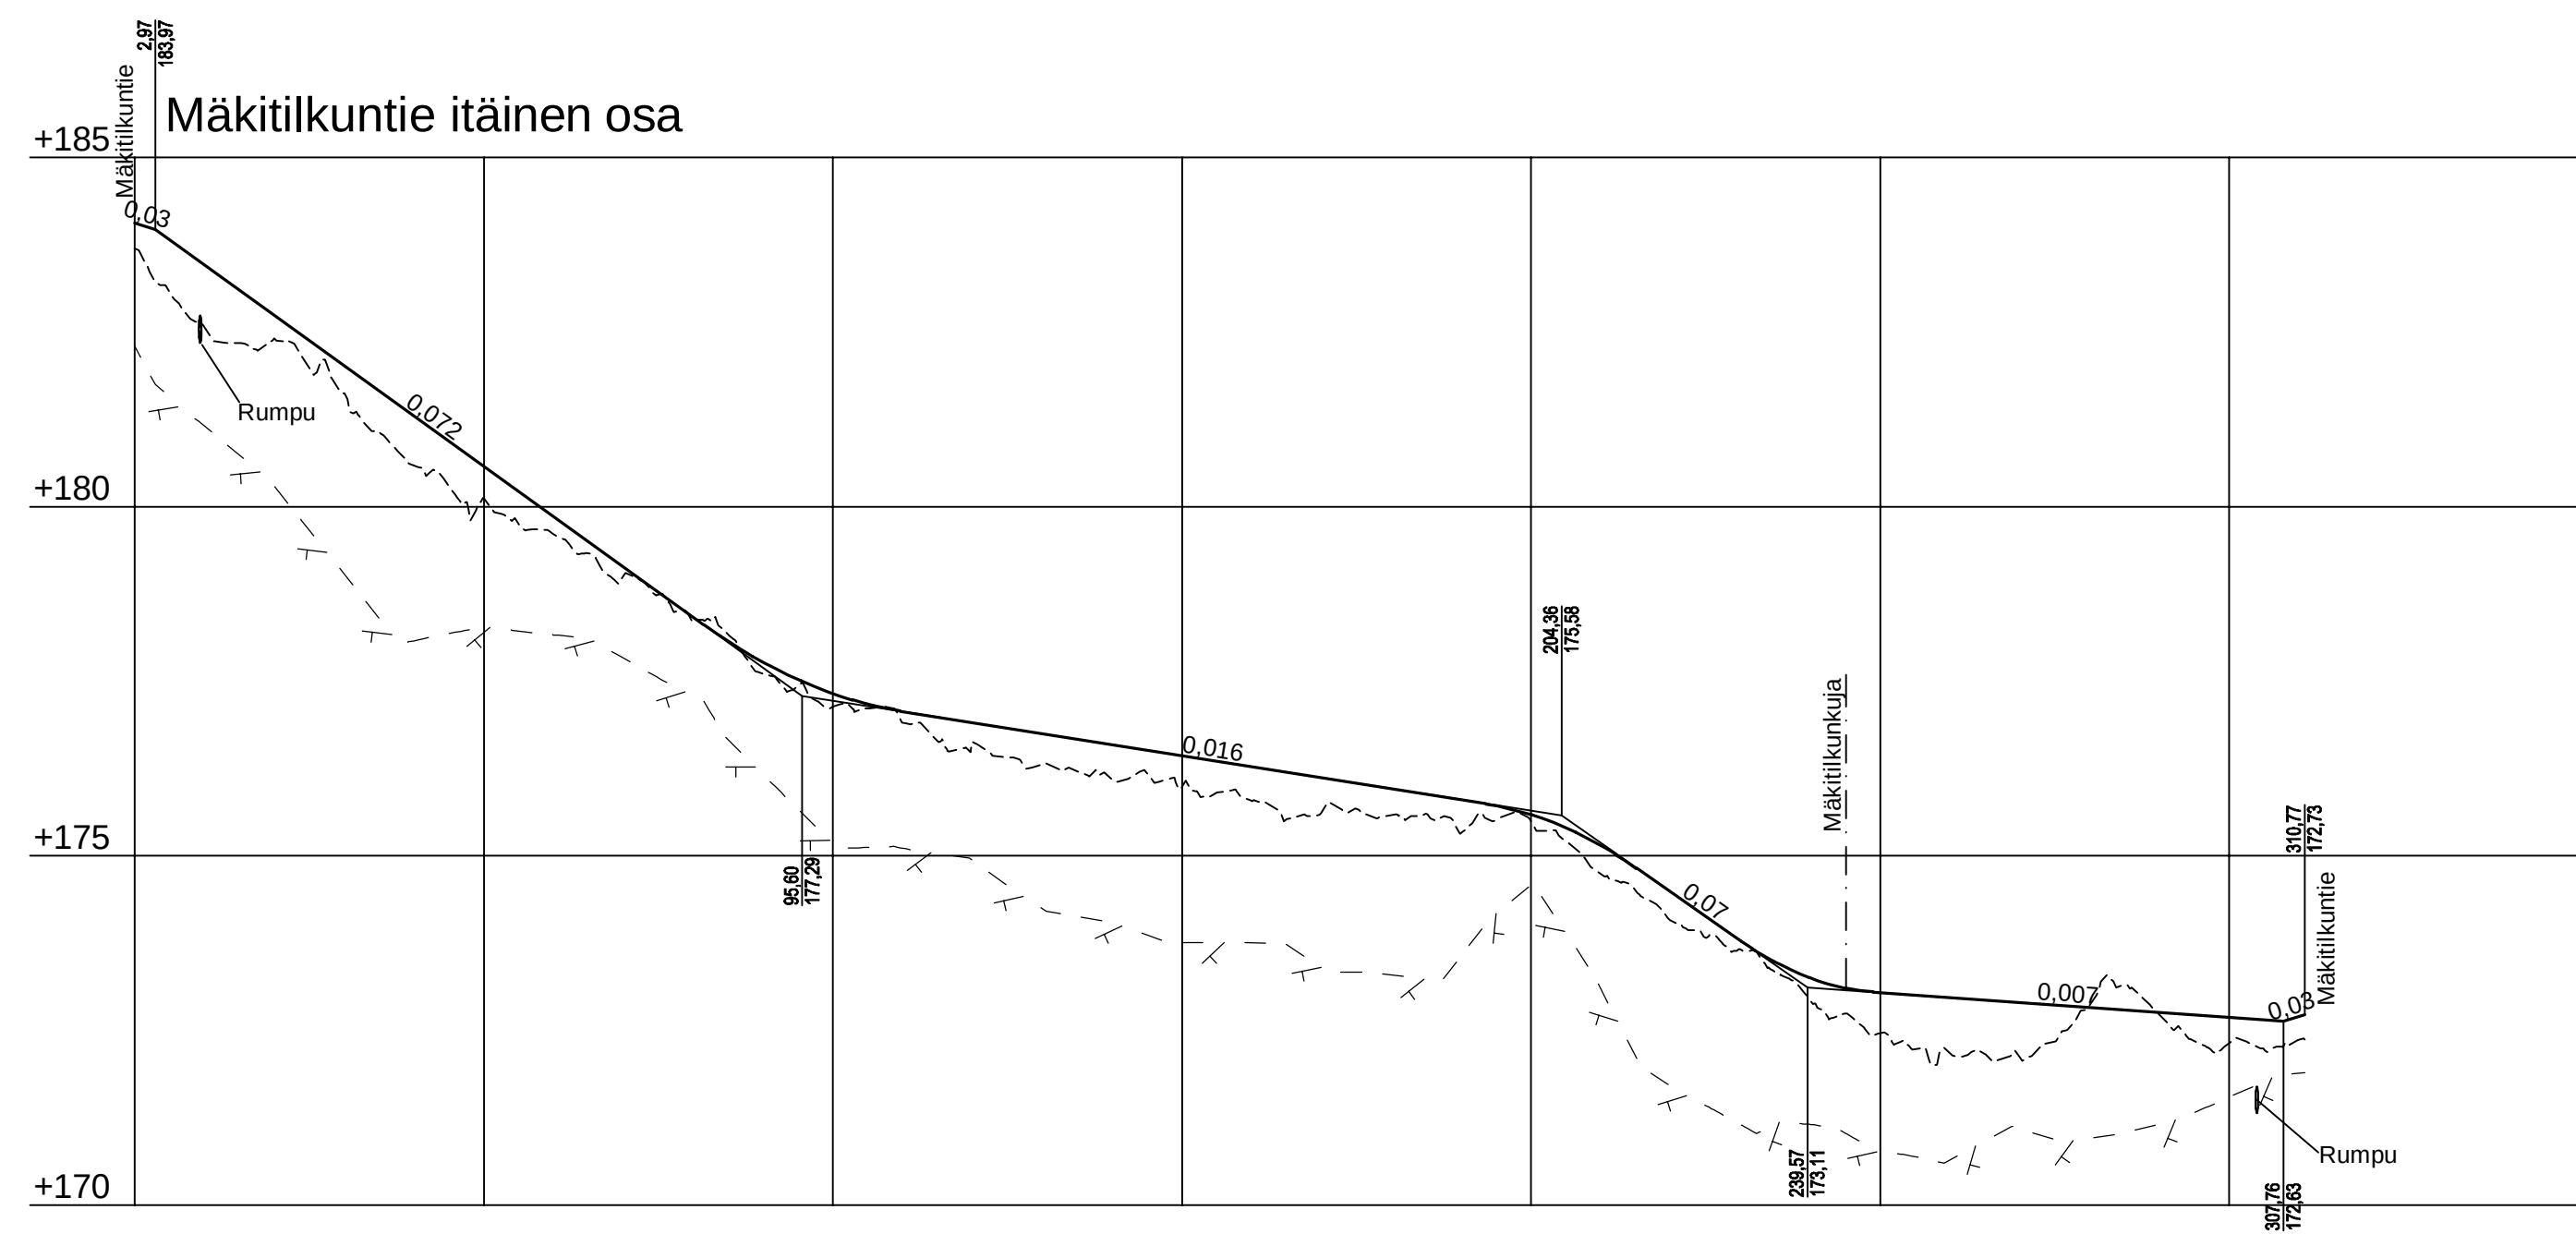

Matka	2,97	78,60				28,09				83,86				21,64				15,00				18,84				58,75				3,0						
	-0,081	-0,072				S=500				-0,016				S=400				-0,07				S=300				-0,007				0,03						
Kaltevuus / pyörityssäde																																				
Tasausviivan korkeus	184,06	183,46	182,74	182,02	181,30	180,58	179,86	179,14	178,42	177,77	177,31	177,06	176,91	176,75	176,59	176,43	176,28	176,12	175,96	175,80	175,59	175,15	174,48	173,78	173,24	173,04	172,97	172,90	172,83	172,76	172,69	172,70				
Maanpinnan korkeus	0	37,1	50	100	124	150	200	230	250	284	300	350	0	37,1	50	100	124	150	200	230	250	284	300	350	0	37,1	50	100	124	150	200	230	250	284	300	350
Kaarevuus	R																																			
	R=70																																			
	R=20																																			
	R=40																																			

KÄSITTELY	KÄSITTELY	PÄÄVYYS	ASIA NRO	MUUTOS		PÄIVÄYS	NIMI		LUKUNUM	TUNNUS	
KORKE JA PIIRUSTUSLAJ						KATTOKAIVAA					
KAURAMAÄKI II -ASUINALUE						Pituusleikkaus		1:1000 / 1:100			
MÄKITALKUNTIE ITÄINEN OSA						Tyypipoikkeileikkaus		1:100			
30. ETELÄ-KELJO											
KATUSUUNNITELMA											
 JYVÄSKYLÄN KAUPUNKI KAUPUNKIRAKENNEPALVELUT						ALVA		FCG			KORKEUSJÄRJESTELMÄ N2000 PÄIVÄYS 30.01.2025 KOORDINAATTIJÄRJESTELMÄ ETRS-GK26
KADUT JA PUSTOT P. 233, Hämäläisenkatu 17 40101 JYVÄSKYLÄ 04019 569 8880 etunimi.sukunimi@jyvasky.fi				Verko/ PL 333, Pöytäkirjankatu 9 40101 JYVÄSKYLÄ 04019 566 4480 etunimi.sukunimi@alva.fi		FCG Finnish Consulting Group Oy Puh.040 420 24 40101 JYVÄSKYLÄ Puh. 010 409 etunimi.sukunimi@fcg.fi					
MYYS V-3, Koskinen		TARK. J. Jormalainen				SUUNN. M. Kauppinen, J. Hirvonen		KORVATTU 1-0978			
GER VIER.		LUK.				PROJ/MAJ. J. Silvennoinen		RUUTITIEDOT: 1-0976-0979 34-3602-3605-2-0565 dwg			