


KOORDINAATILUETTELO


EUREF-FIN-ETRS GK26

N:O	X	Y
10	6908699.029	490390.022
11	6908735.567	490350.403
15	6908729.927	490248.956
16	6908744.860	490409.282
21	6908696.590	490284.779
22	6908782.415	490330.540
23	6908769.871	490349.765
24	6908762.915	490366.318
81	6908753.643	490285.809
82	6908779.715	490326.341
19	6908718.850	490368.530
25	6908730.244	490341.440
26	6908708.190	490393.872

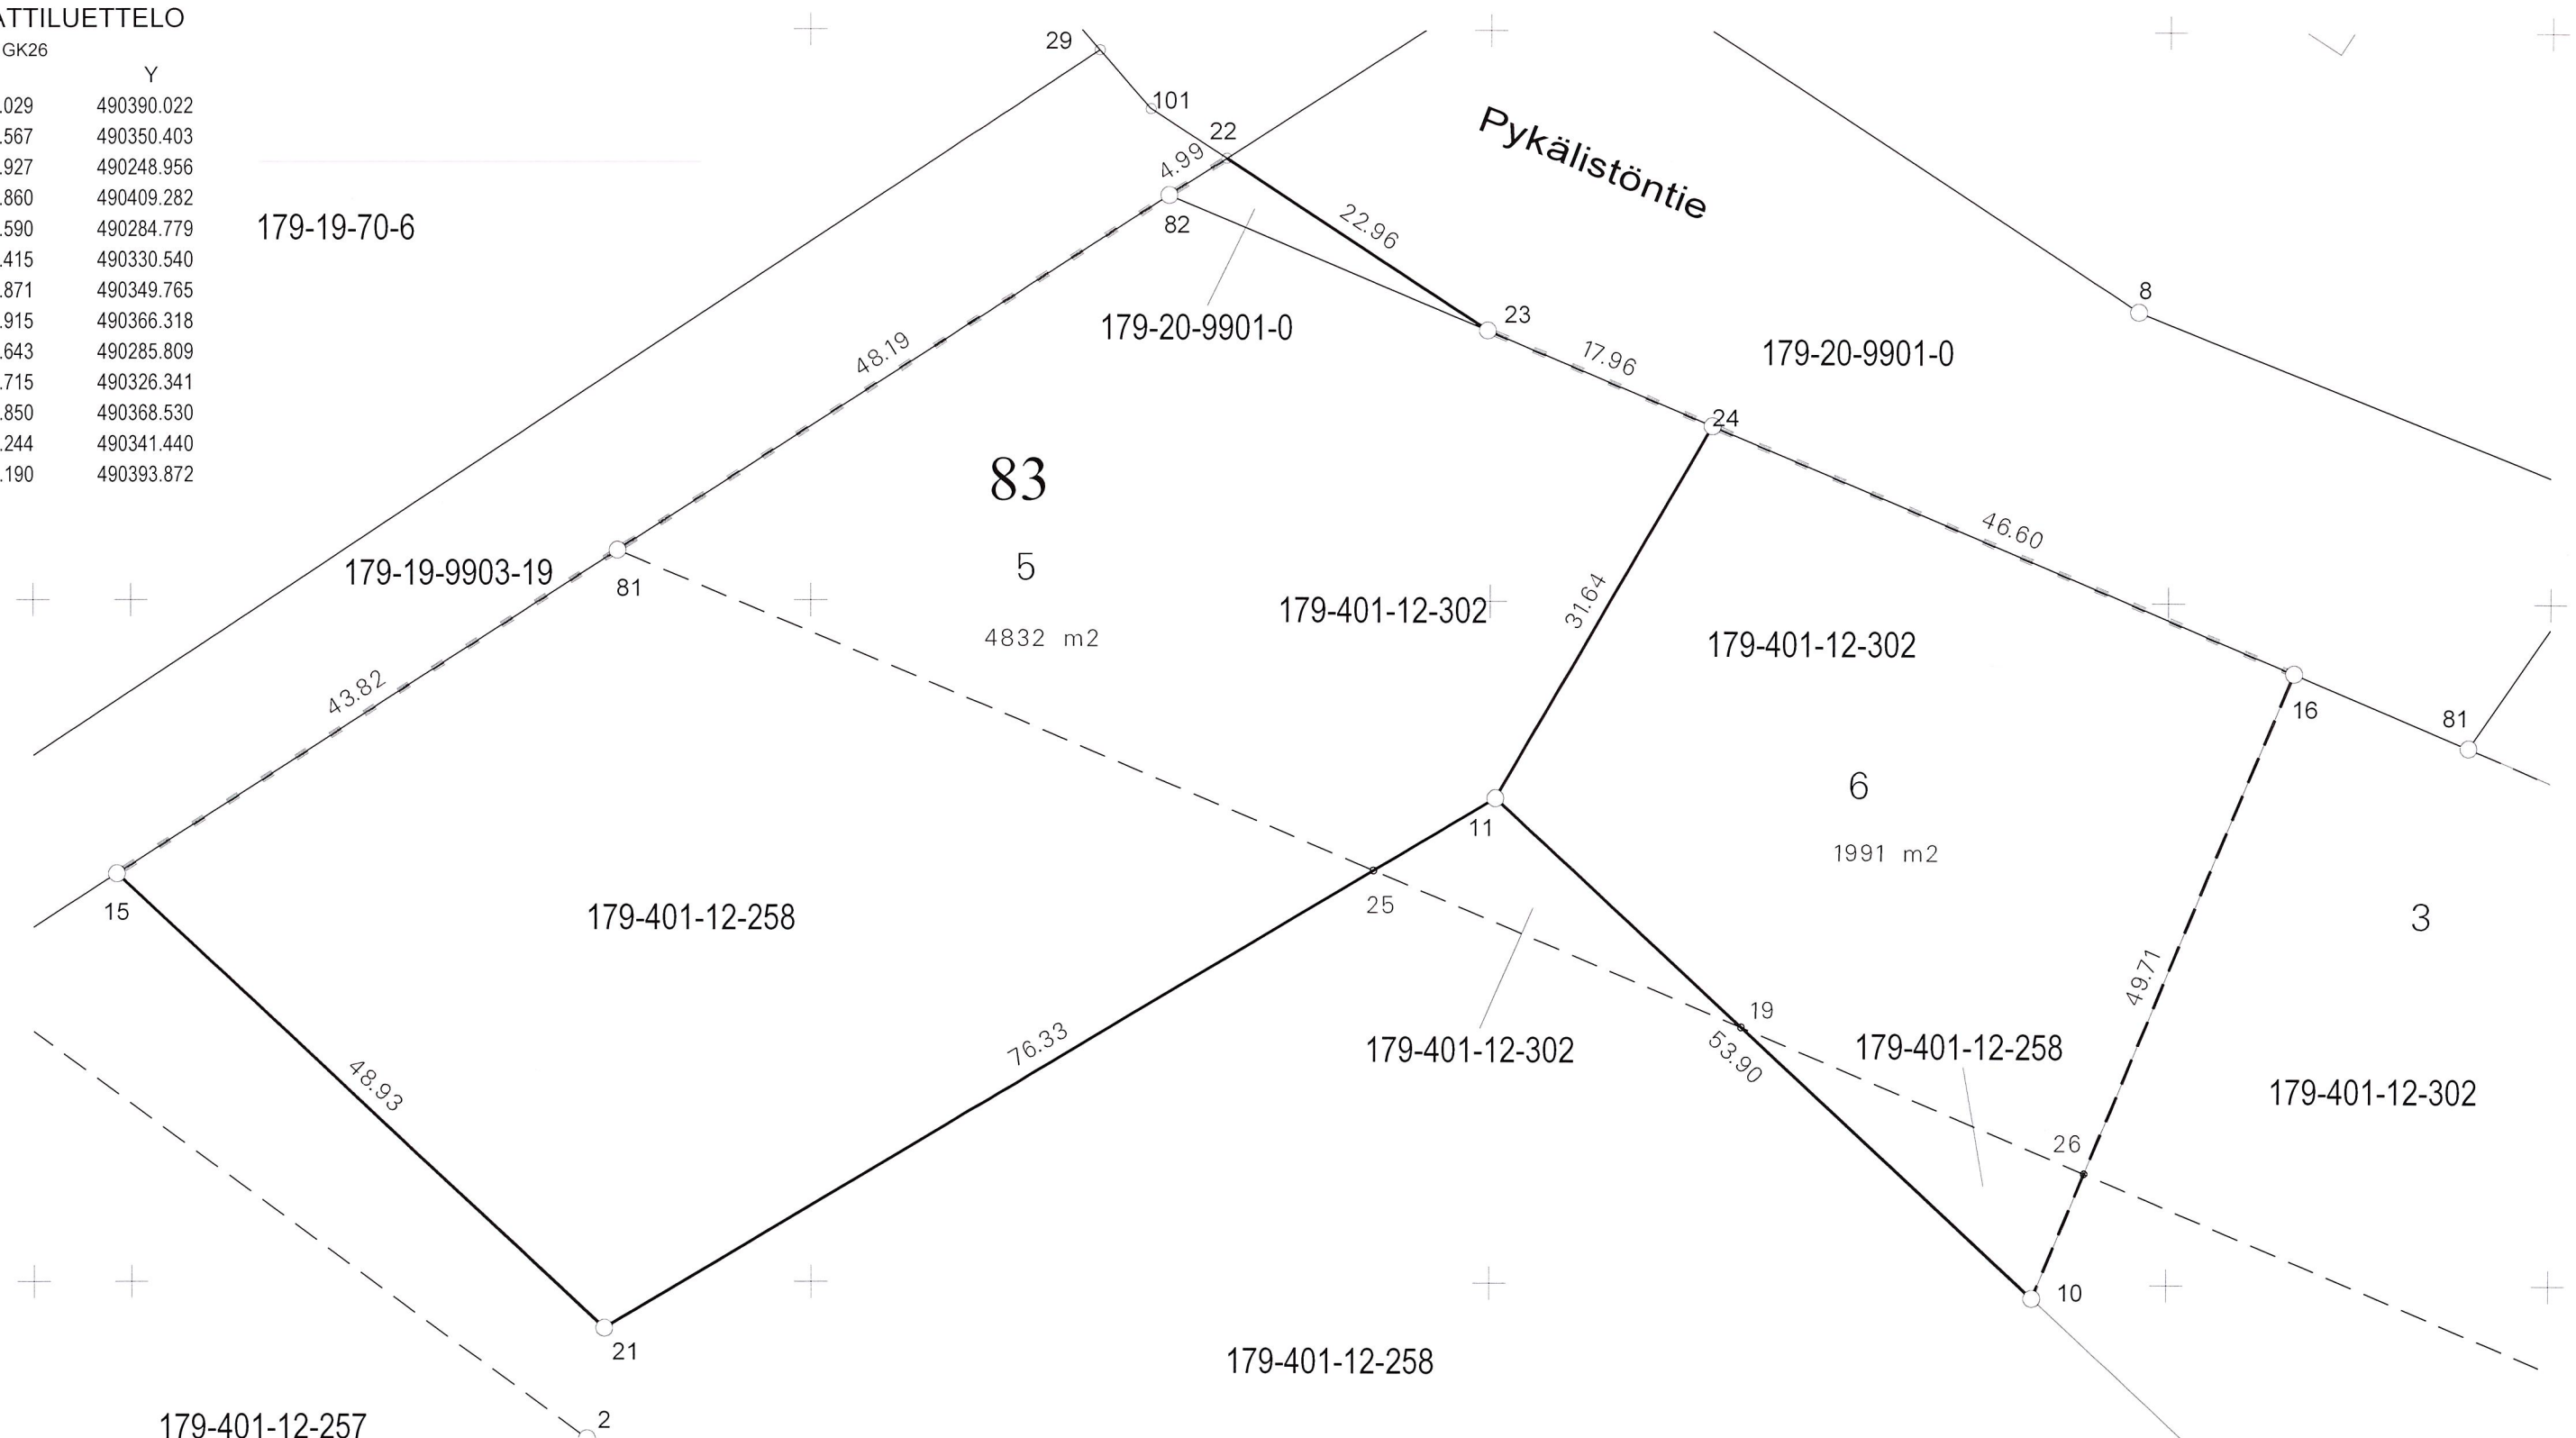

MUODOSTUMISLUETTELO

Muodostettava kiinteistö	Muodostettavan kiinteistön pinta-ala	Muodostaja kiinteistö	Muodostaja määrä-ala	Muodostaja kiinteistön pinta-ala	Muodostaja määrälän pinta-ala	Kiinteistö / Palsta Osa / Kokonaan
20-83-5	4832	20-9901-0		52		Osa
		401-12-258		2638		Osa
		401-12-302		2142		Osa
20-83-6	1991	401-12-258		137		Osa
		401-12-302		1854		Osa

Tonttijaon muutos		1:500	Jyväskylä
ASEMAKAAVA	19:102	VAHVISTETTU	
			01.10.2024
EDELLINEN TONTTIJAKO			KARTTALEHDET
			TJNRO 20083002
LASKI		TOINTIJAON LAATI	12.03.2025
PIIRSI		TOIMITUSINSINÖÖRI	
TARK		 Marjo Lohikainen	
KIINTEISTÖINSINÖÖRI HYVÄKSYNYT		13.3.2025	
		KAUP. OSA	20
		KORTTELI	83
		TONTIT	5,6
		MUUTT. TONTIT	
		TJ-KARTTA	20-83/2