


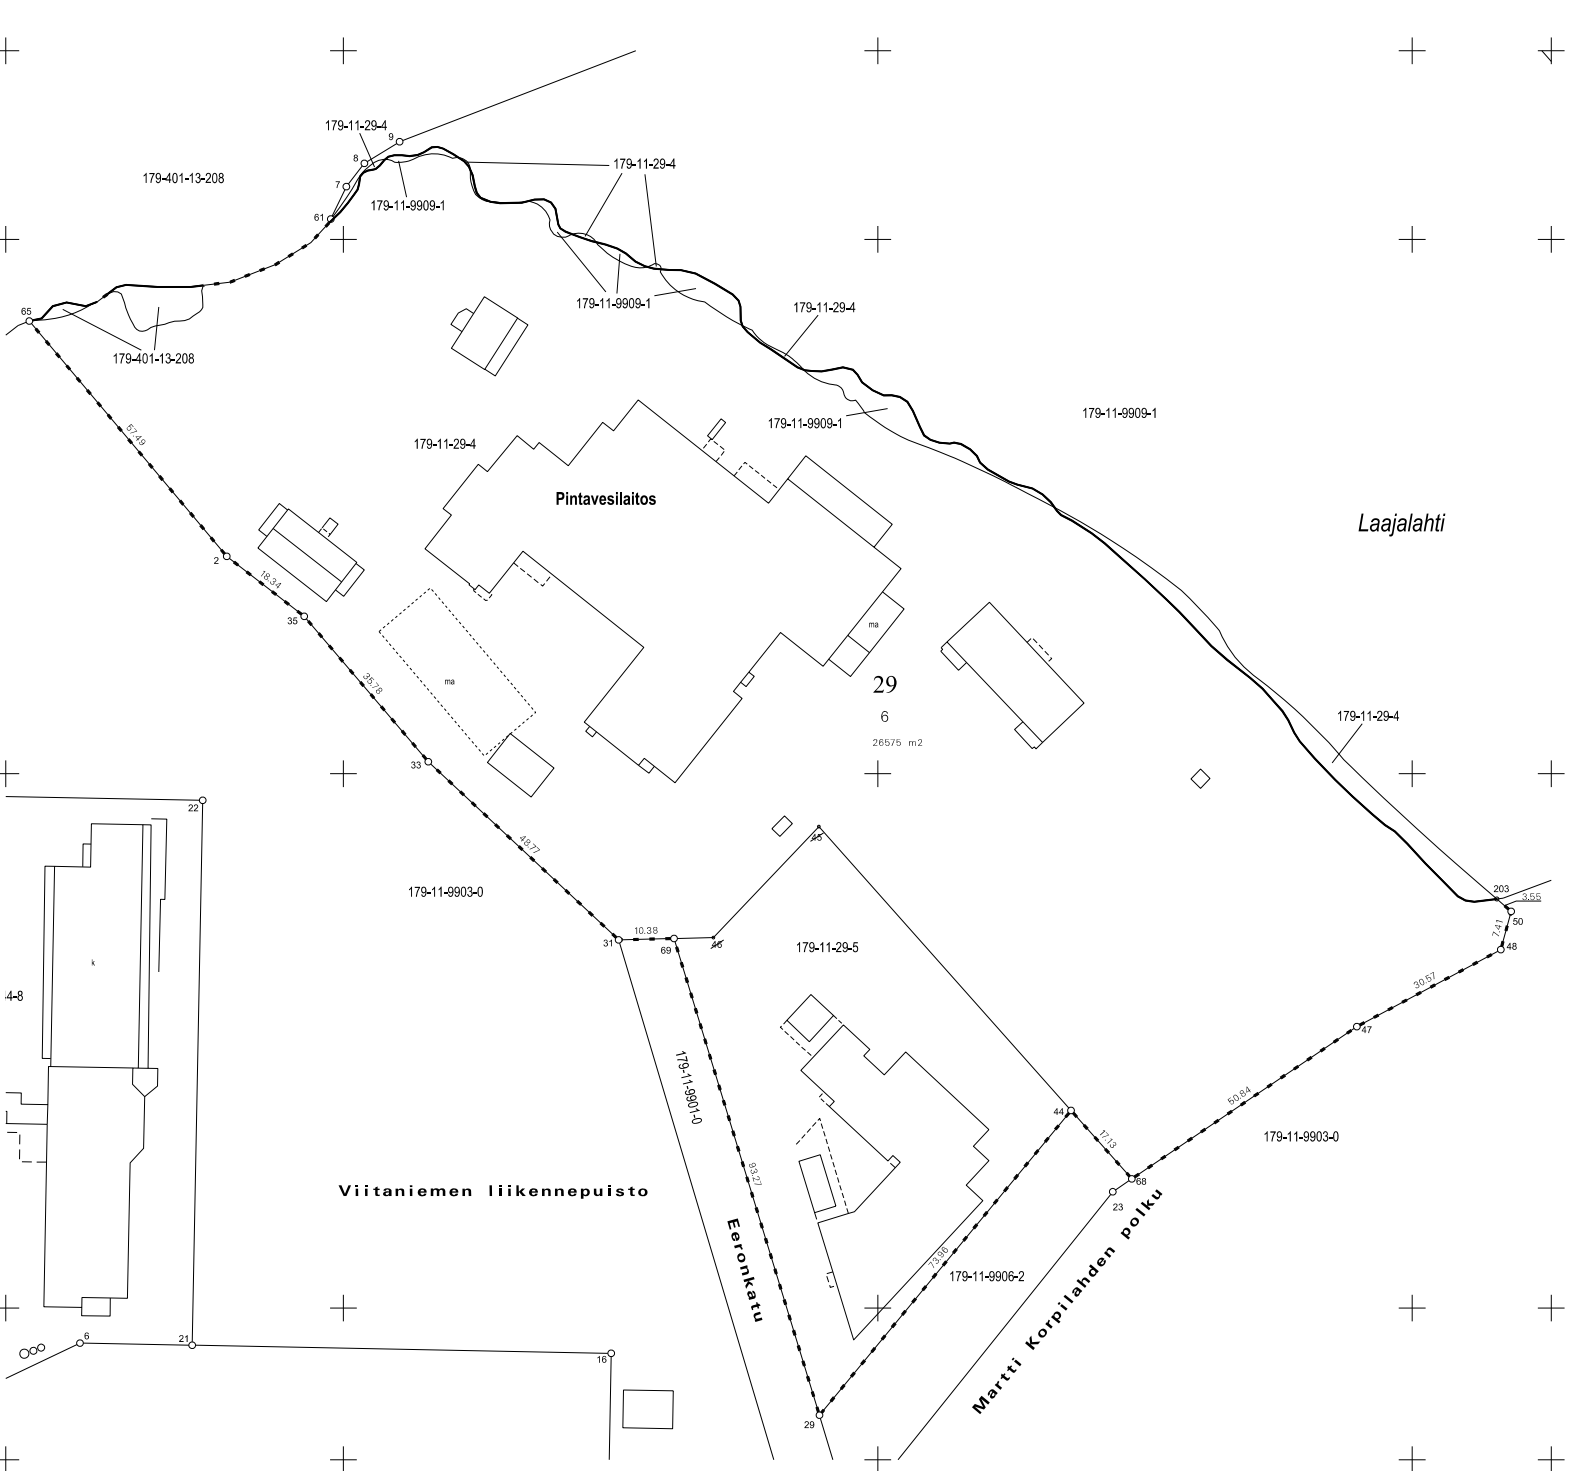

KOORDINAATTILUETTELO

EUREF-FIN-ETRS GK26		
N:O	X	Y
2	6905240.681	486278.154
29	6905079.947	486389.071
31	6905168.910	486351.491
33	6905202.243	486315.889
35	6905229.452	486292.651
44	6905136.981	486436.162
47	6905152.666	486489.638
48	6905167.082	486516.592
50	6905174.237	486518.526
65	6905284.719	486241.205
68	6905124.176	486447.535
69	6905169.164	486361.868
203	6905176.559	486515.841

MUODOSTUMISLUETTELO

Muodostettava kiinteistö	Muodostettavan kiinteistön pinta-ala	Muodostaja kiinteistö	Muodostaja määrä-ala	Muodostaja kiinteistön pinta-ala	Muodostaja määräälan pinta-ala	Kiinteistö / Palsta Osa / Kokonaan
11-29-6	26575	11-29-4		22201		Osa
		11-29-5		4016		Kokonaan
		11-9909-1		243		Osa
		401-13-208		115		Osa

Tonttijaon muutos		1:1000	Jyväskylä	
ASEMAKAAVA 11:103		VAHVISTETTU		
EDELLINEN TONTTIJAKO			TJNRO	11029005
TONTTIJAON LAATI 28.4.2025 TOIMITUSINSINÖÖRI Marjo Lohikainen			KAUP. OSA	11
			KORTTELI	29
			TONTIT	6
			MUUTT. TONTIT	
			HYVÄKSYTTY ASEMAKAAVAN YHTEYDESSÄ	
			TJ-KARTTA	11-29/5