


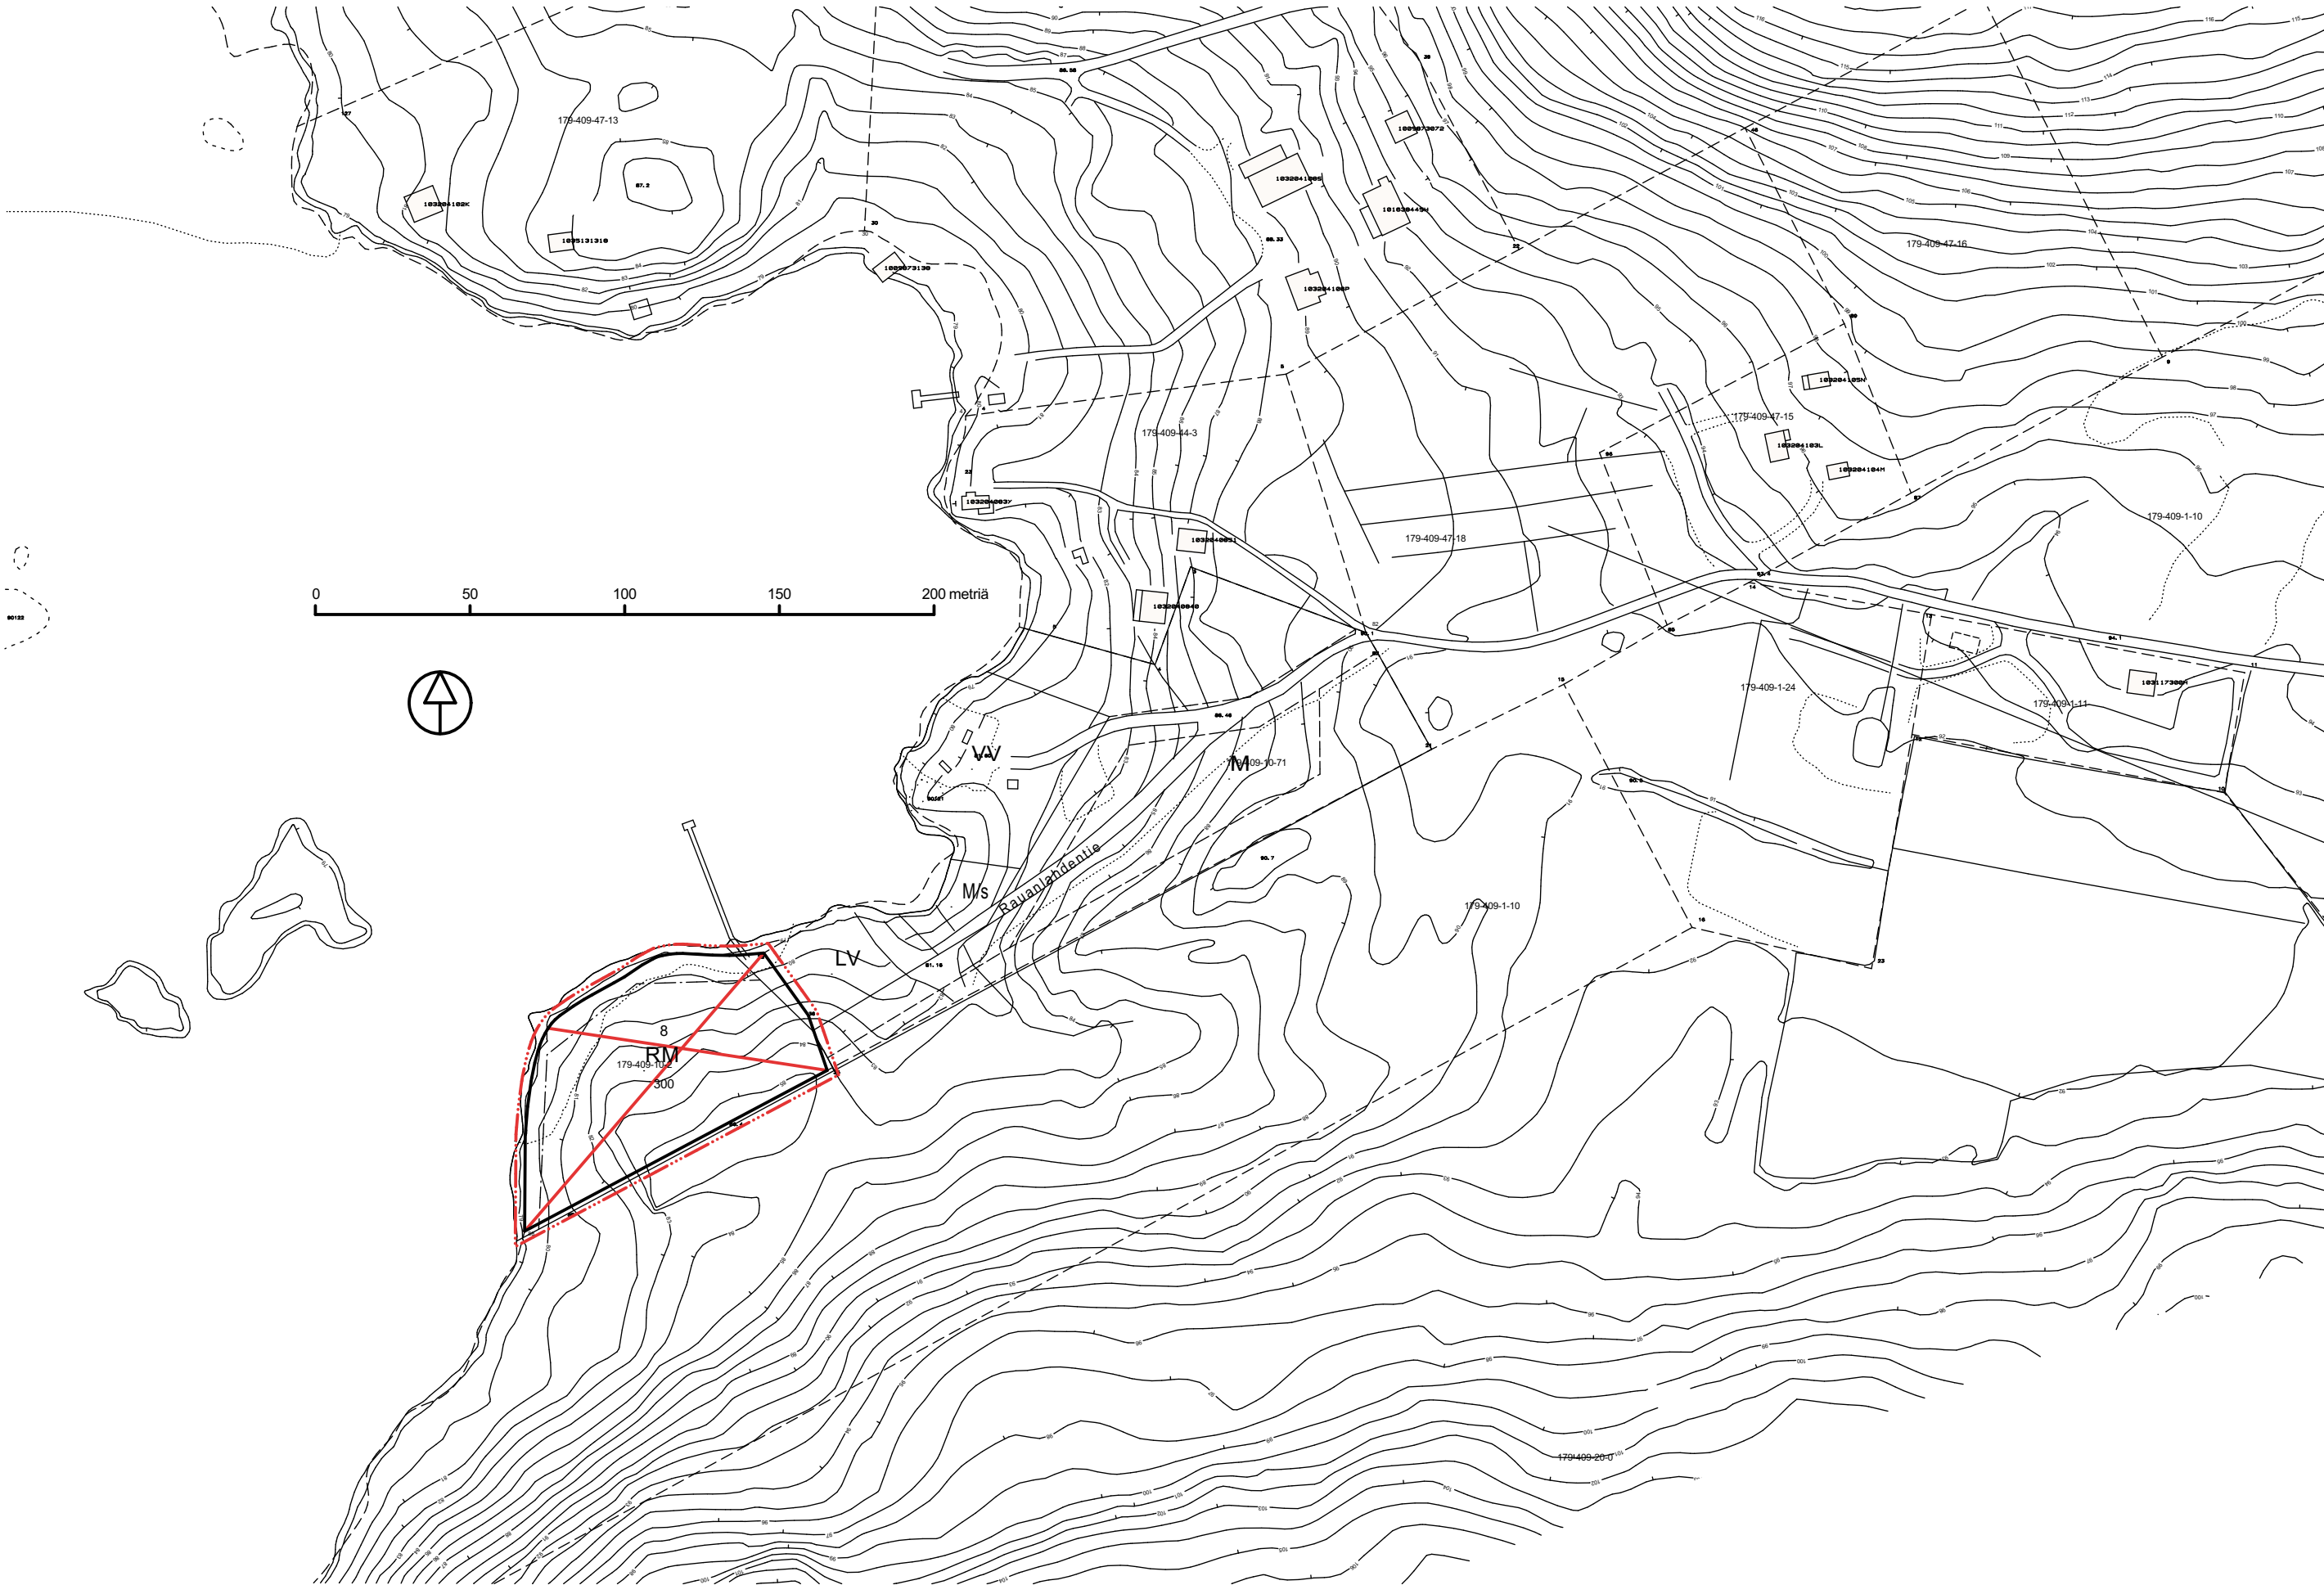

JYVÄSKYLÄN KAUPUNKI

MURTOSELÄN JA YMPÄRISTÖN RANTA-ASEMAKAAVAN OSITTAIN KUMOAMINEN

EHDOTUS 11.11.2025 1:2000

Ranta-asetakaavamerkinnät ja -määräykset:

-  Kumotun ranta-asetakaavan raja
-  Korttelin, korttelin osan ja alueen raja
-  3m kaava-alueen ulkopuolella oleva viiva

Ranta-asetakaavan osittainen kumoaminen koskee kiinteistöä:
179-409-10-2

Ranta-asetakaavan osittainen kumoaminen koskee korttelia 8 ja osaa venevalkama/venesatama-alueesta LV.

K.osa / Kylä 409	Kortteli / Tila 10	Tontti / Rn:o 2	Viranomaisten arkistointimerkintöjä varten	Luonnosv. näht. 3.10.-17.10.2025 Ltk 11.11.2025
Rakennustoimenpide	Piiustuslaji Kaavapiirustukset			Juoks. n:o 1/1
Rakennuskohteen nimi ja osoite	Piirustuksen sisältö Kaavakartta			Mittakaavat 1:2000