

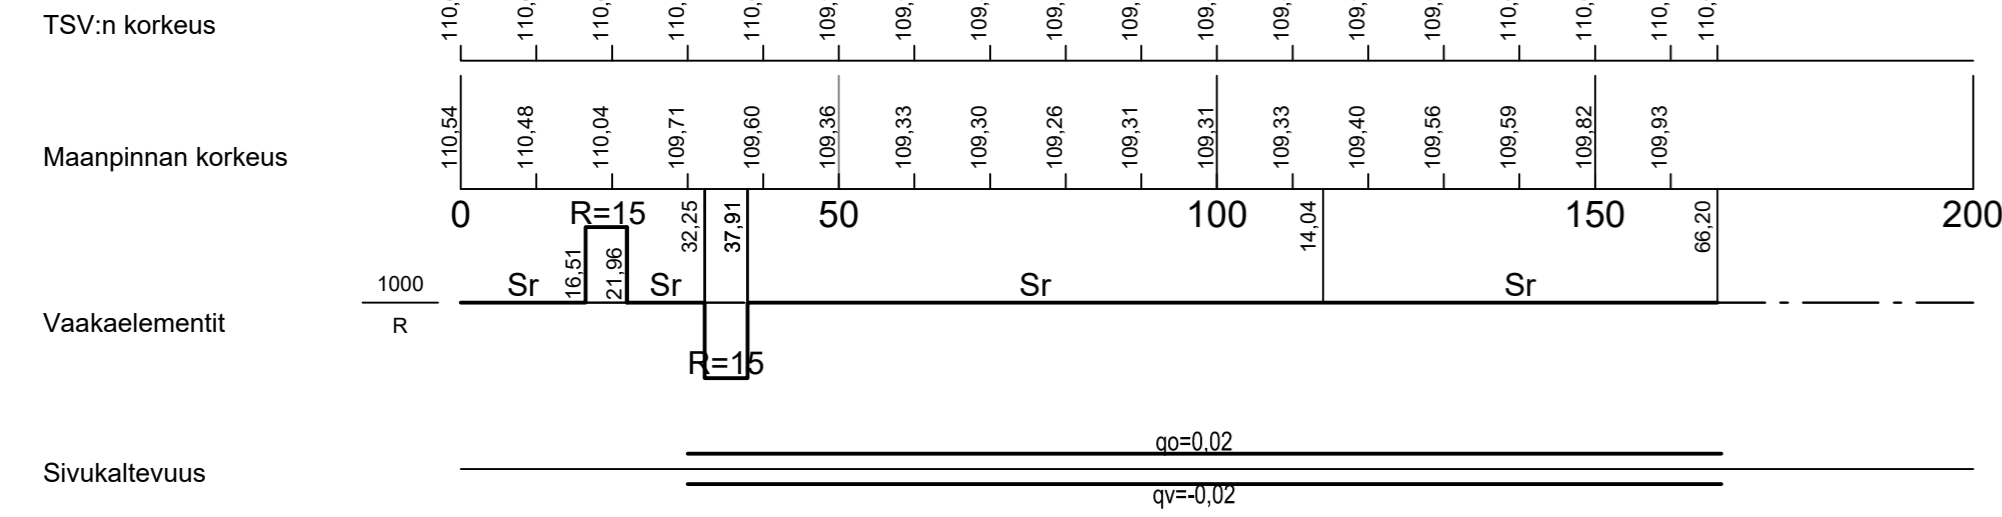


KALLE RUTASEN POLKU

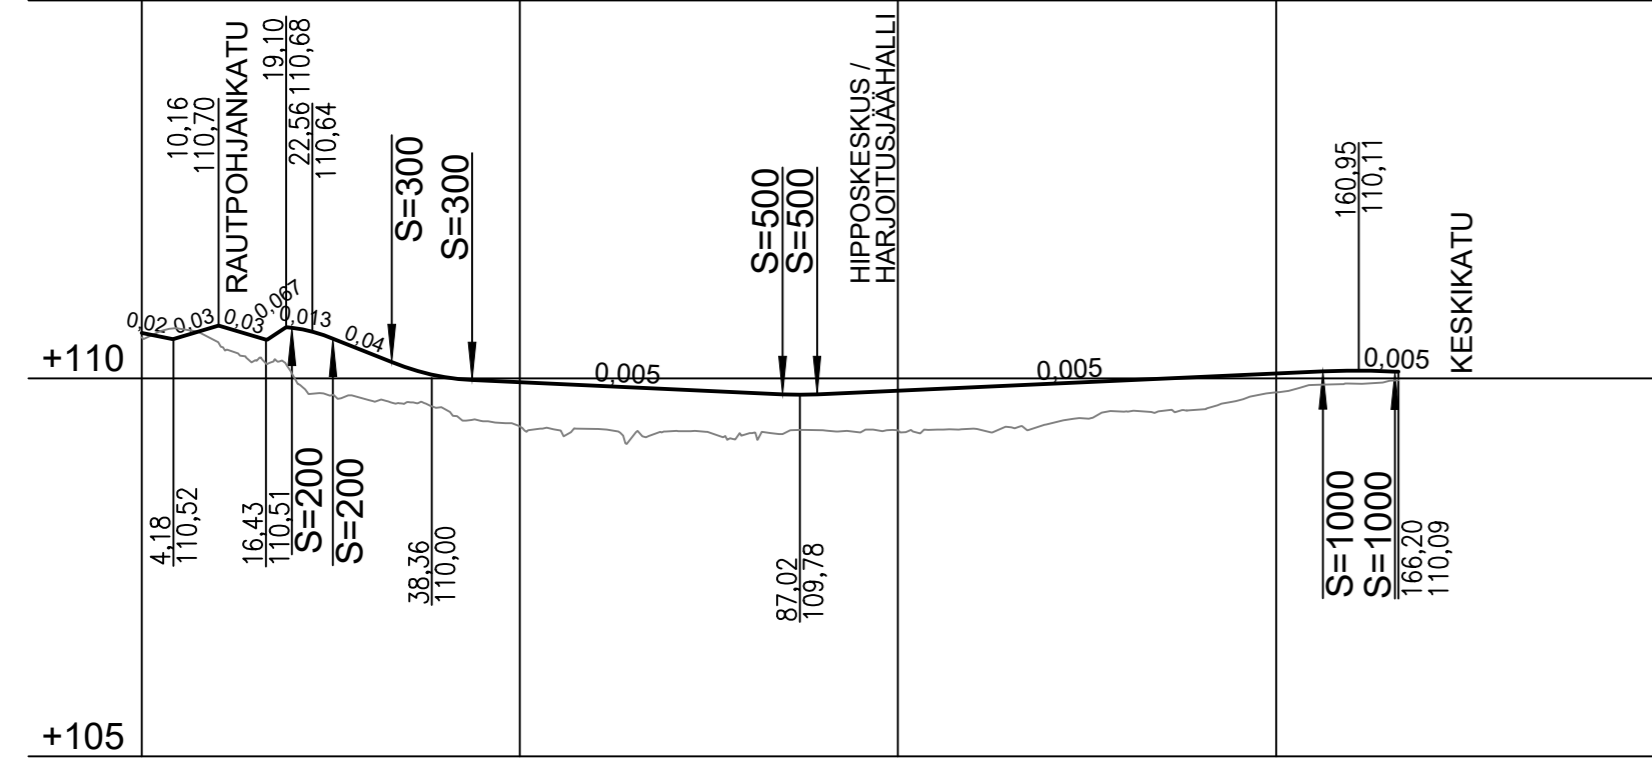

KALLE RUTASEN POLKU PAALU 80 1:100

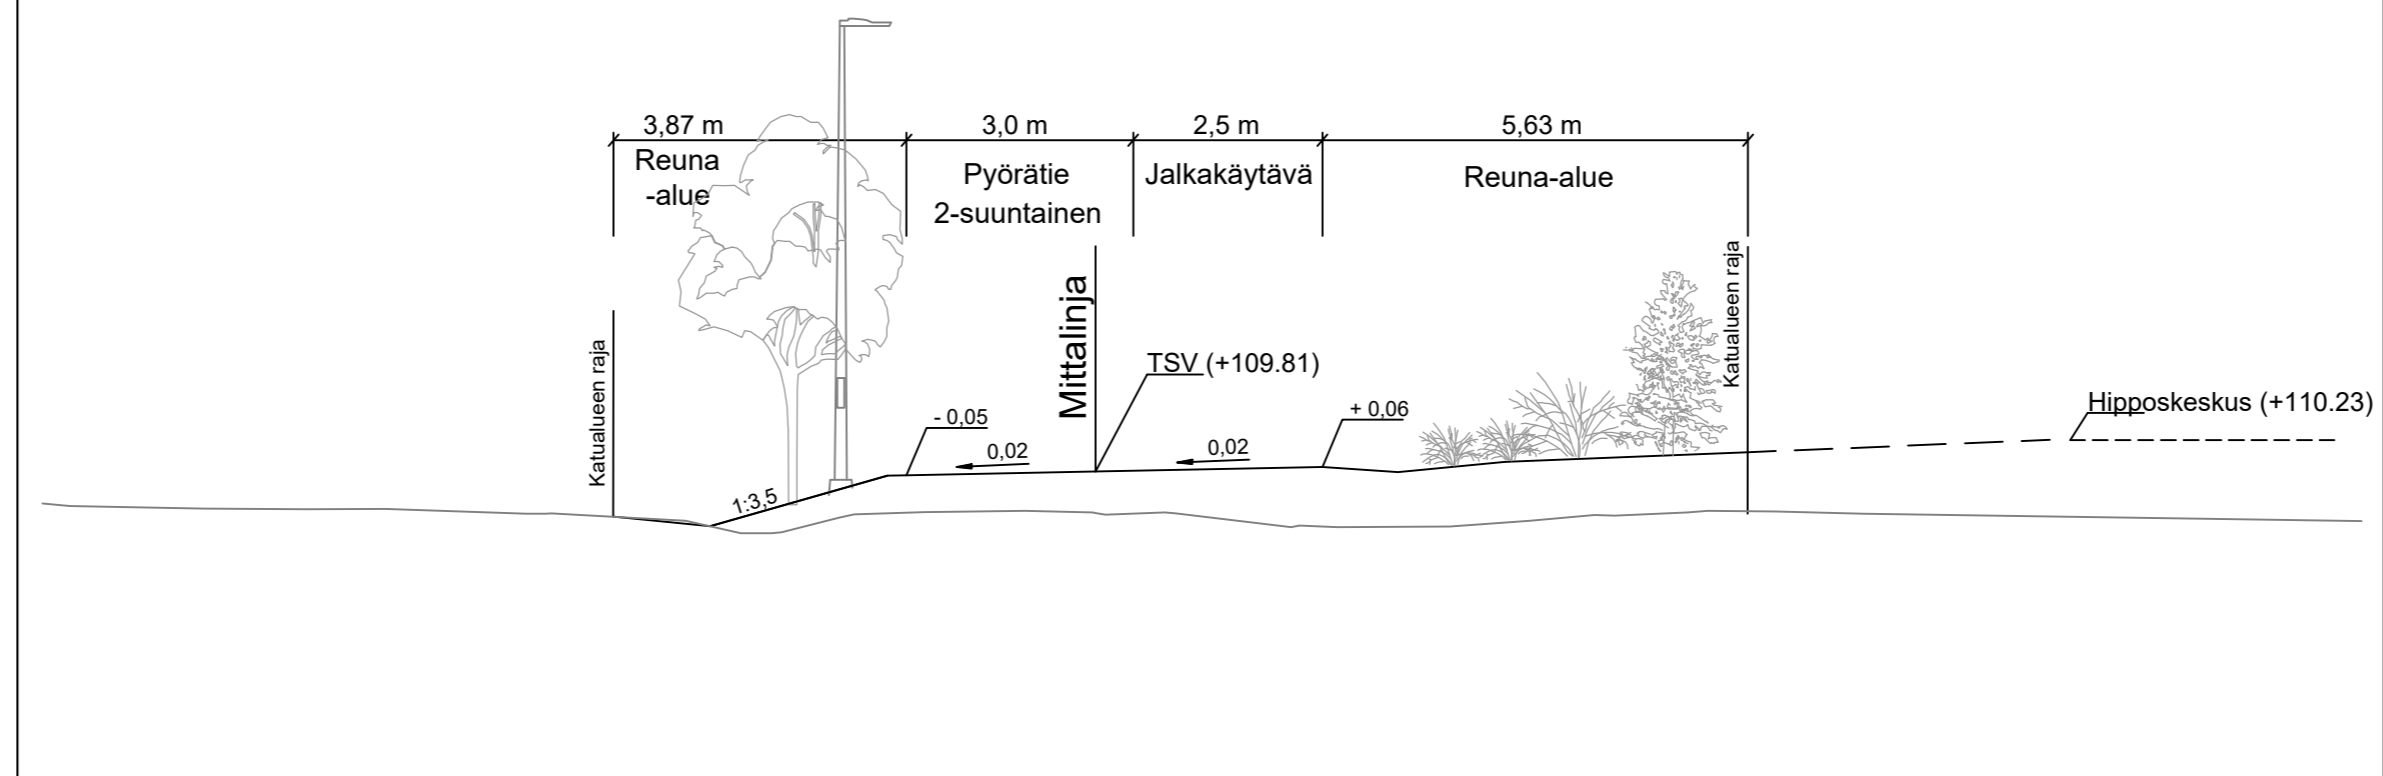

KÄSITTELY	KÄSITTELYÄ	PÄIVÄYS	ASIA NRO	MUUTOS	PÄIVÄYS	MHO	LUKUM	TUNNUS
KALLE RUTASEN POLKU		PITUUSLEIKKAUS		1:1000 / 1:100		MITTAAVA		
KATUSUUNNITELMAN MUUTOS		POIKKILEIKKAUS		1:100				
6. HIPPOS, 6. MÄKI-MATTI								
JYVÄSKYLÄN KAUPUNKI KAUPUNKIRAKENNEPALVELUT		ALVA		FCG		KORKEUSJÄRJESTELMÄ N2000		PÄIVÄYS 04.03.2026
KADUT JA PUUSTOT PL 233, Hannikaisenkatu 17 40101 JYVÄSKYLÄ (014) 269 9000 etunimi.sukunimi@jyvaskyla.fi		Verkot PL 410, Paperitehtaankatu 9 40101 JYVÄSKYLÄ (014) 366 4000 etunimi.sukunimi@alva.fi		FCG Finnish consulting Group Oy Puistokatu 2A 40100 JYVÄSKYLÄ Puh. 010 4090 etunimi.sukunimi@fcg.fi		LITTYNY PIR. R-3218,R-3219,R-3220		KORVAUS PIR NRO MUUTOS
HYV.		TARK.		HYV.		SUUNN.		KORVATTU 44-3445
GEO.		VIER.		LIK.		HYV.		TARK.
				PROJ.PÄÄL.		J. Silvennoinen		RUUVATEOSTO: