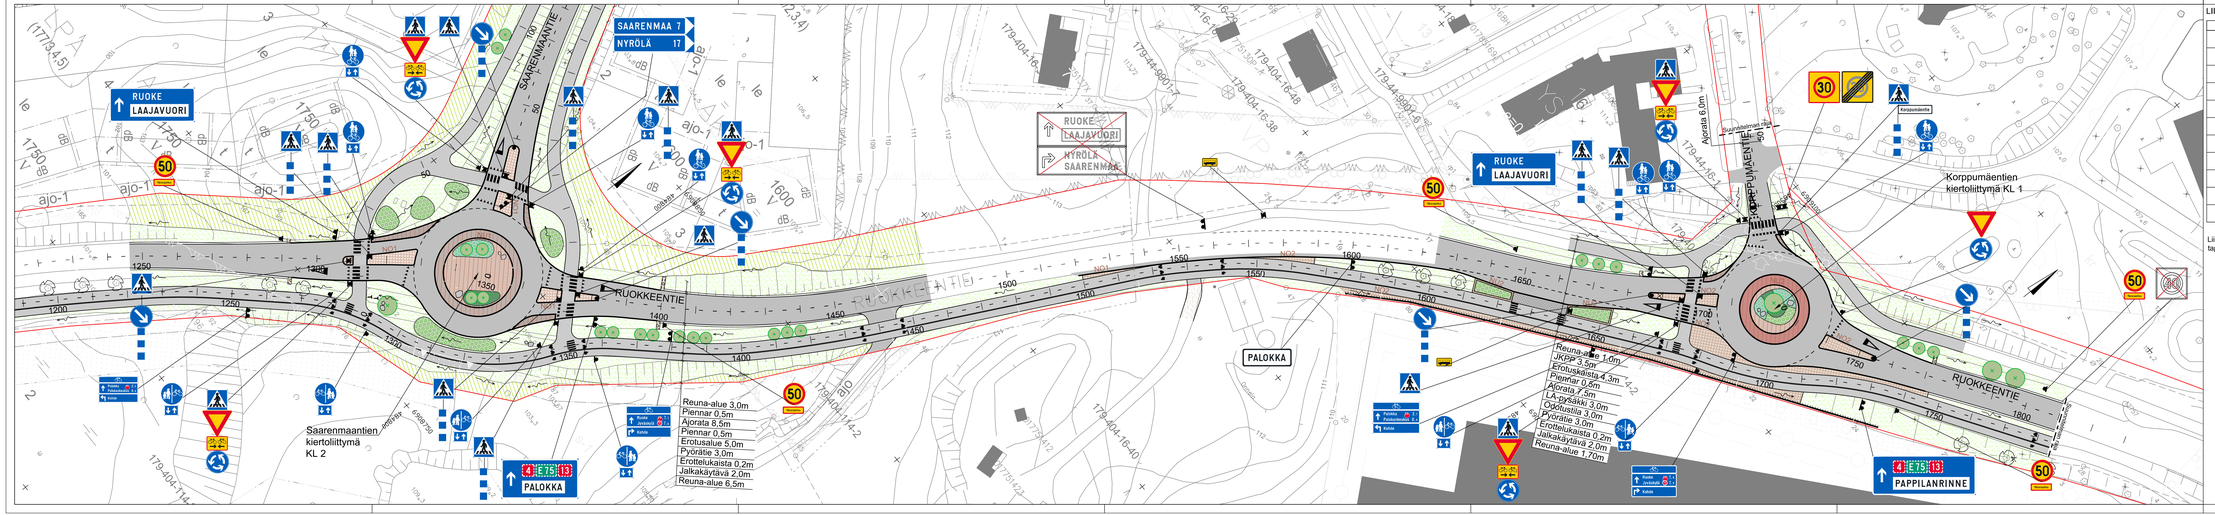

LIIKENNEMERKKILUETTELO

MERKKI	NRO	KALVO	KOKO	MÄÄRÄ
	B5	R2	900	6
	C34	R2	600x600	1
	C35	R2	600x600	1
	D3.1	R2	640	5
	D2	R2	640	6
	D6	R1	640	7
	D7.1	R1	640	3
	D7.2	R1	640	3
	E1	R2	600x600	18
	E6	R2	440x240	2
	H23.1	R2	600x400	5

MERKKI	NRO	KALVO	KOKO	MÄÄRÄ
	H23.2	R1	400x300	13
	H24	R2	600x200	2
RUOKE LAAJAVUORI	F2.1	R2		4
TERVETTÄ	F13	R2		1
RUOKE LAAJAVUORI	F21.1	R1		4
PALOKKA	F27.1	R2		1
	I10.1	R2		14
		R1		2

Liikennemerkkien sijainti tarkistettava tapauskohtaisesti maastossa.

MUUTOS	Merkintöjä	Poistettu	Lisätty	Korj. mer.	Muutos	PIRTIPOHJA SOLMT	Piirtänyt	Päiv	Tarkast.	Hyväksytty
KOHDE JA NIMIKKEET										

RUOKKEENTIE
PLV 1200 - 1800
42 MANKINSENMÄKI, 43 RIPPALANMÄKI,
44 HAUKKAMÄKI
KATUSUUNNITELMA

Asemapiirustus 1:500
Liikenteenohjaussuunnitelma

KAUPUNKI JA KAUPUNGINOSA
KAUPUNGIRAKENNEHALLITUS

ALVA
Suunnittelu ja konsultointi Oy Alva Ab
PL 233, Hämeenkatu 17
20101 TURKU/ÅBO
puh. 02 251 6000
etunimi.sukunimi@alva.fi
Y.-J. Koskinen / Pulkkilainen

A-INSINÖÖRIT
Pöytätie 10
02270 ESPOO
puh. 09 4664 4000
etunimi.sukunimi@a-k.fi
Pekka Hämäläinen

SUUNN.									
PIR.									
TARK.									
HYV.									

SUUNN.	Y.-J. Koskinen								
PIR.									
TARK.									
HYV.									

SUUNN.	Pekka Hämäläinen								
PIR.									
TARK.									
HYV.									

SUUNN.