


Sivuojat

Liittyy Erämiehenkadun sivuojaan

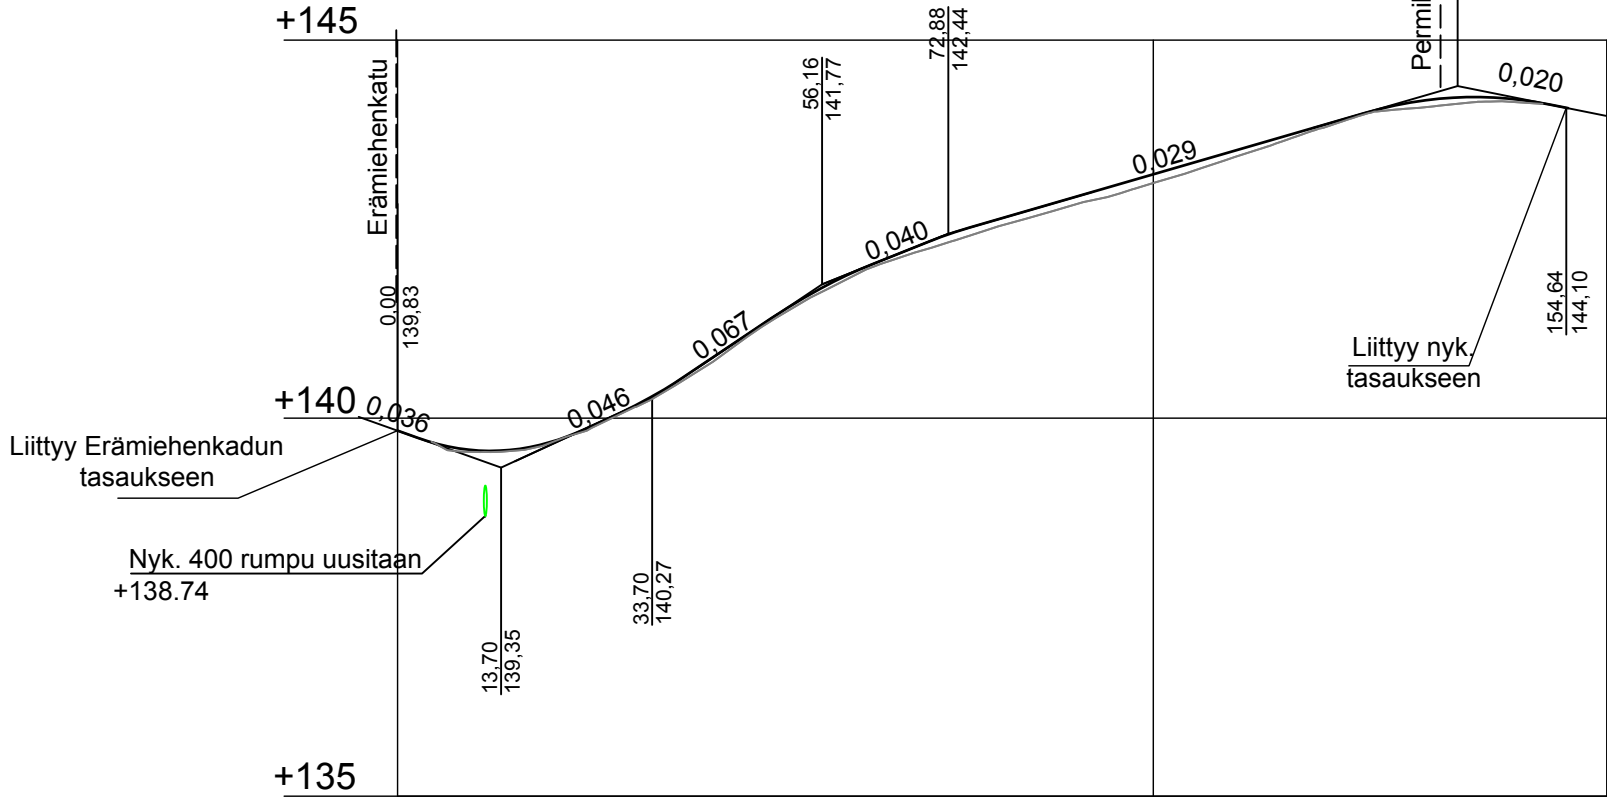

Kadun rakenne

Matka

Kaltevuus/säde

TSV:n korkeus


Maanpinnan korkeus

Vaakaelementit

Sivukaltevuus

Liittyy Erämiehenkadun tasaukseen

Liittyy nyk. tasaukseen

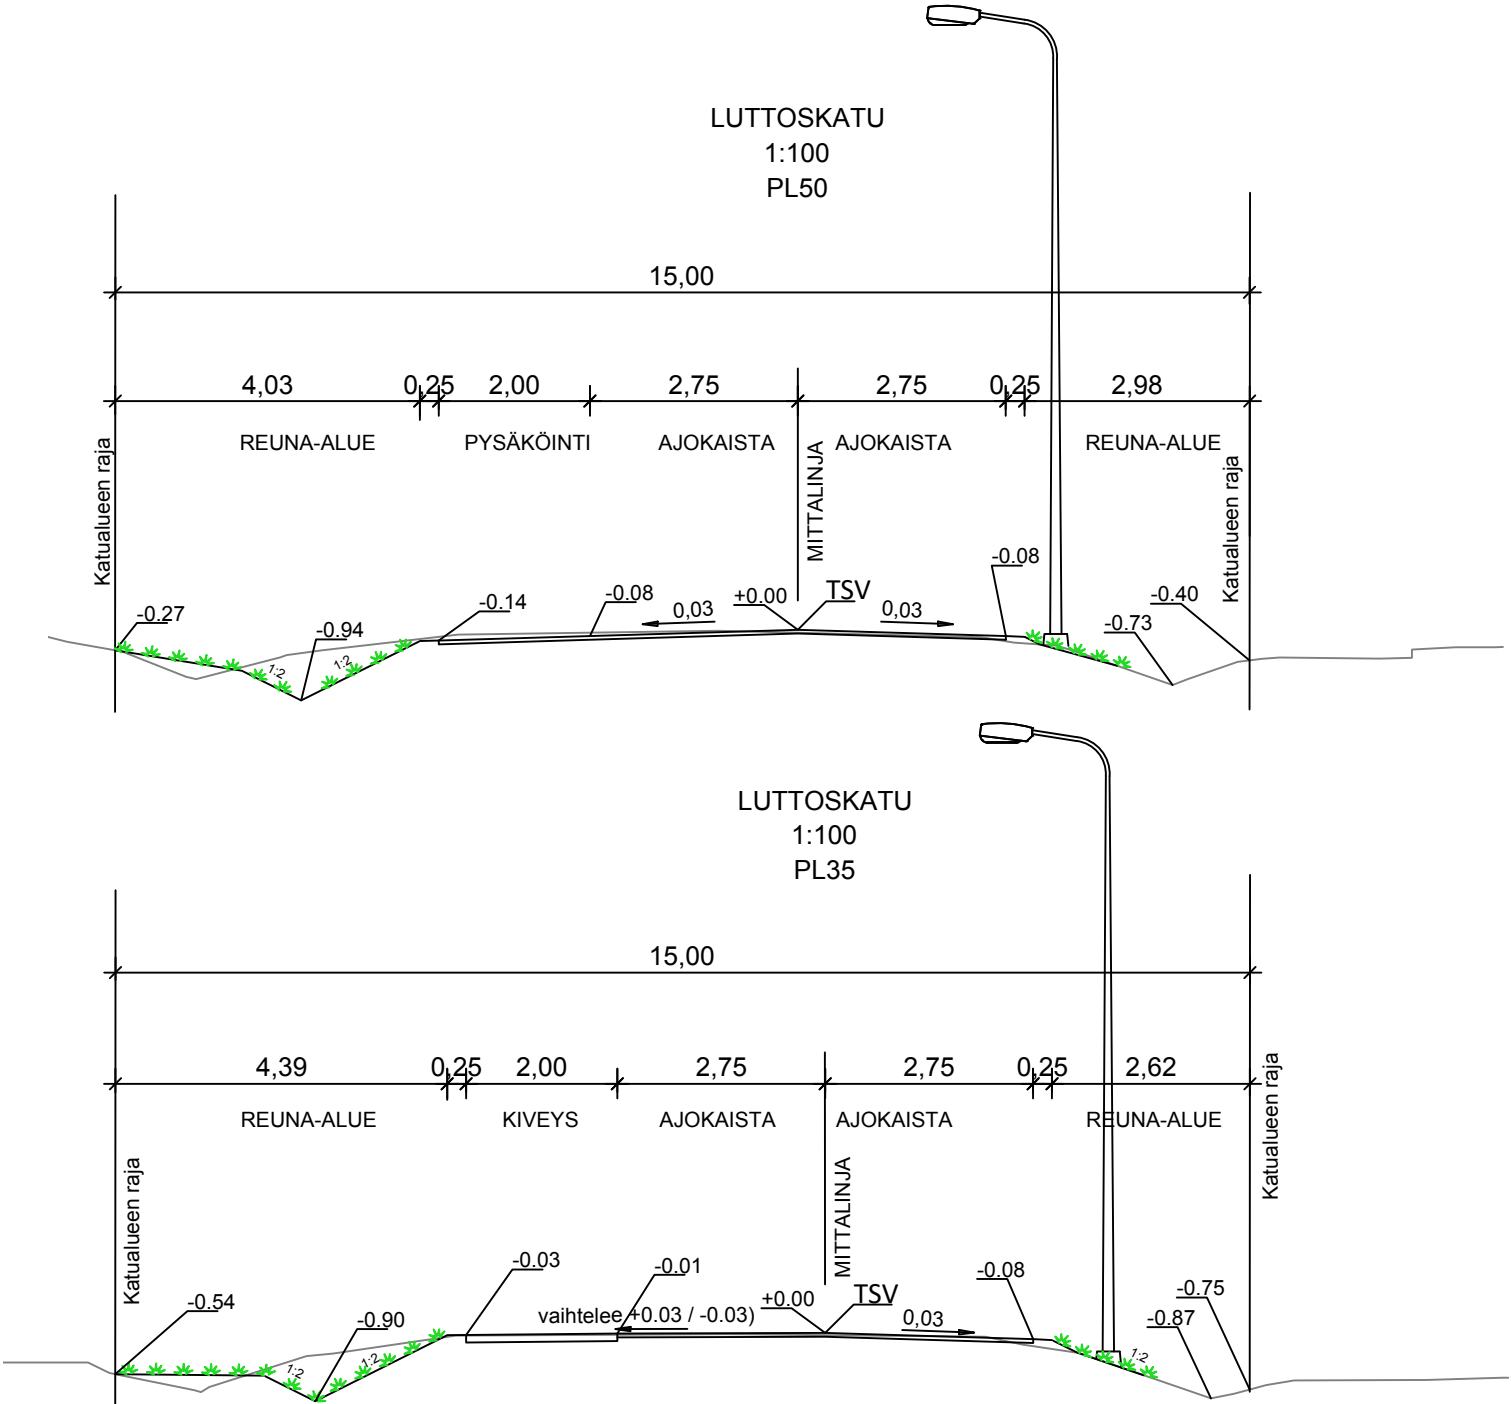

KÄSITTELY	KÄSITTELIÄ	PÄIVÄYS	ASIA NRO	MUUTOS	PÄIVÄYS	NIMI	LUKUM	TUNNUS
KOHDE JA PIIRUSTUSLAJI					PIIRUSTUKSEN SISÄLTÖ			
Luttoskatu					MITTAKAAVA			
07 KYPÄRÄMÄKI					Pituusleikkaus			
KATUSUUNNITELMA					Tyyppipoikkileikkaukset			
KADUT JA PUISTOT PL 233, Hannikaisenkatu 17 40101 JYVÄSKYLÄ (014) 569 0000 etunimi.sukunimi@jyvaskyla.fi					KORKEUSJÄRJESTELMÄ N2000			
HYV. V-J. Koskinen					PÄIVÄYS 17.12.2024			
TARK. J. Jormalainen					KOORDINAATTIJÄRJESTELMÄ ETRS-GK26			
GEO.					LITTYY PIIR. R-3183			
VIHER.					KORVAA			
LIK.					PIIR NRO			
HYV.					SUUNN. Tiia Ronkainen			
TARK.					KORVATTU			
PROJ.PÄÄL. Aki Patama					MUUTOS 34-3601			
KUVATEDOSTO:								