

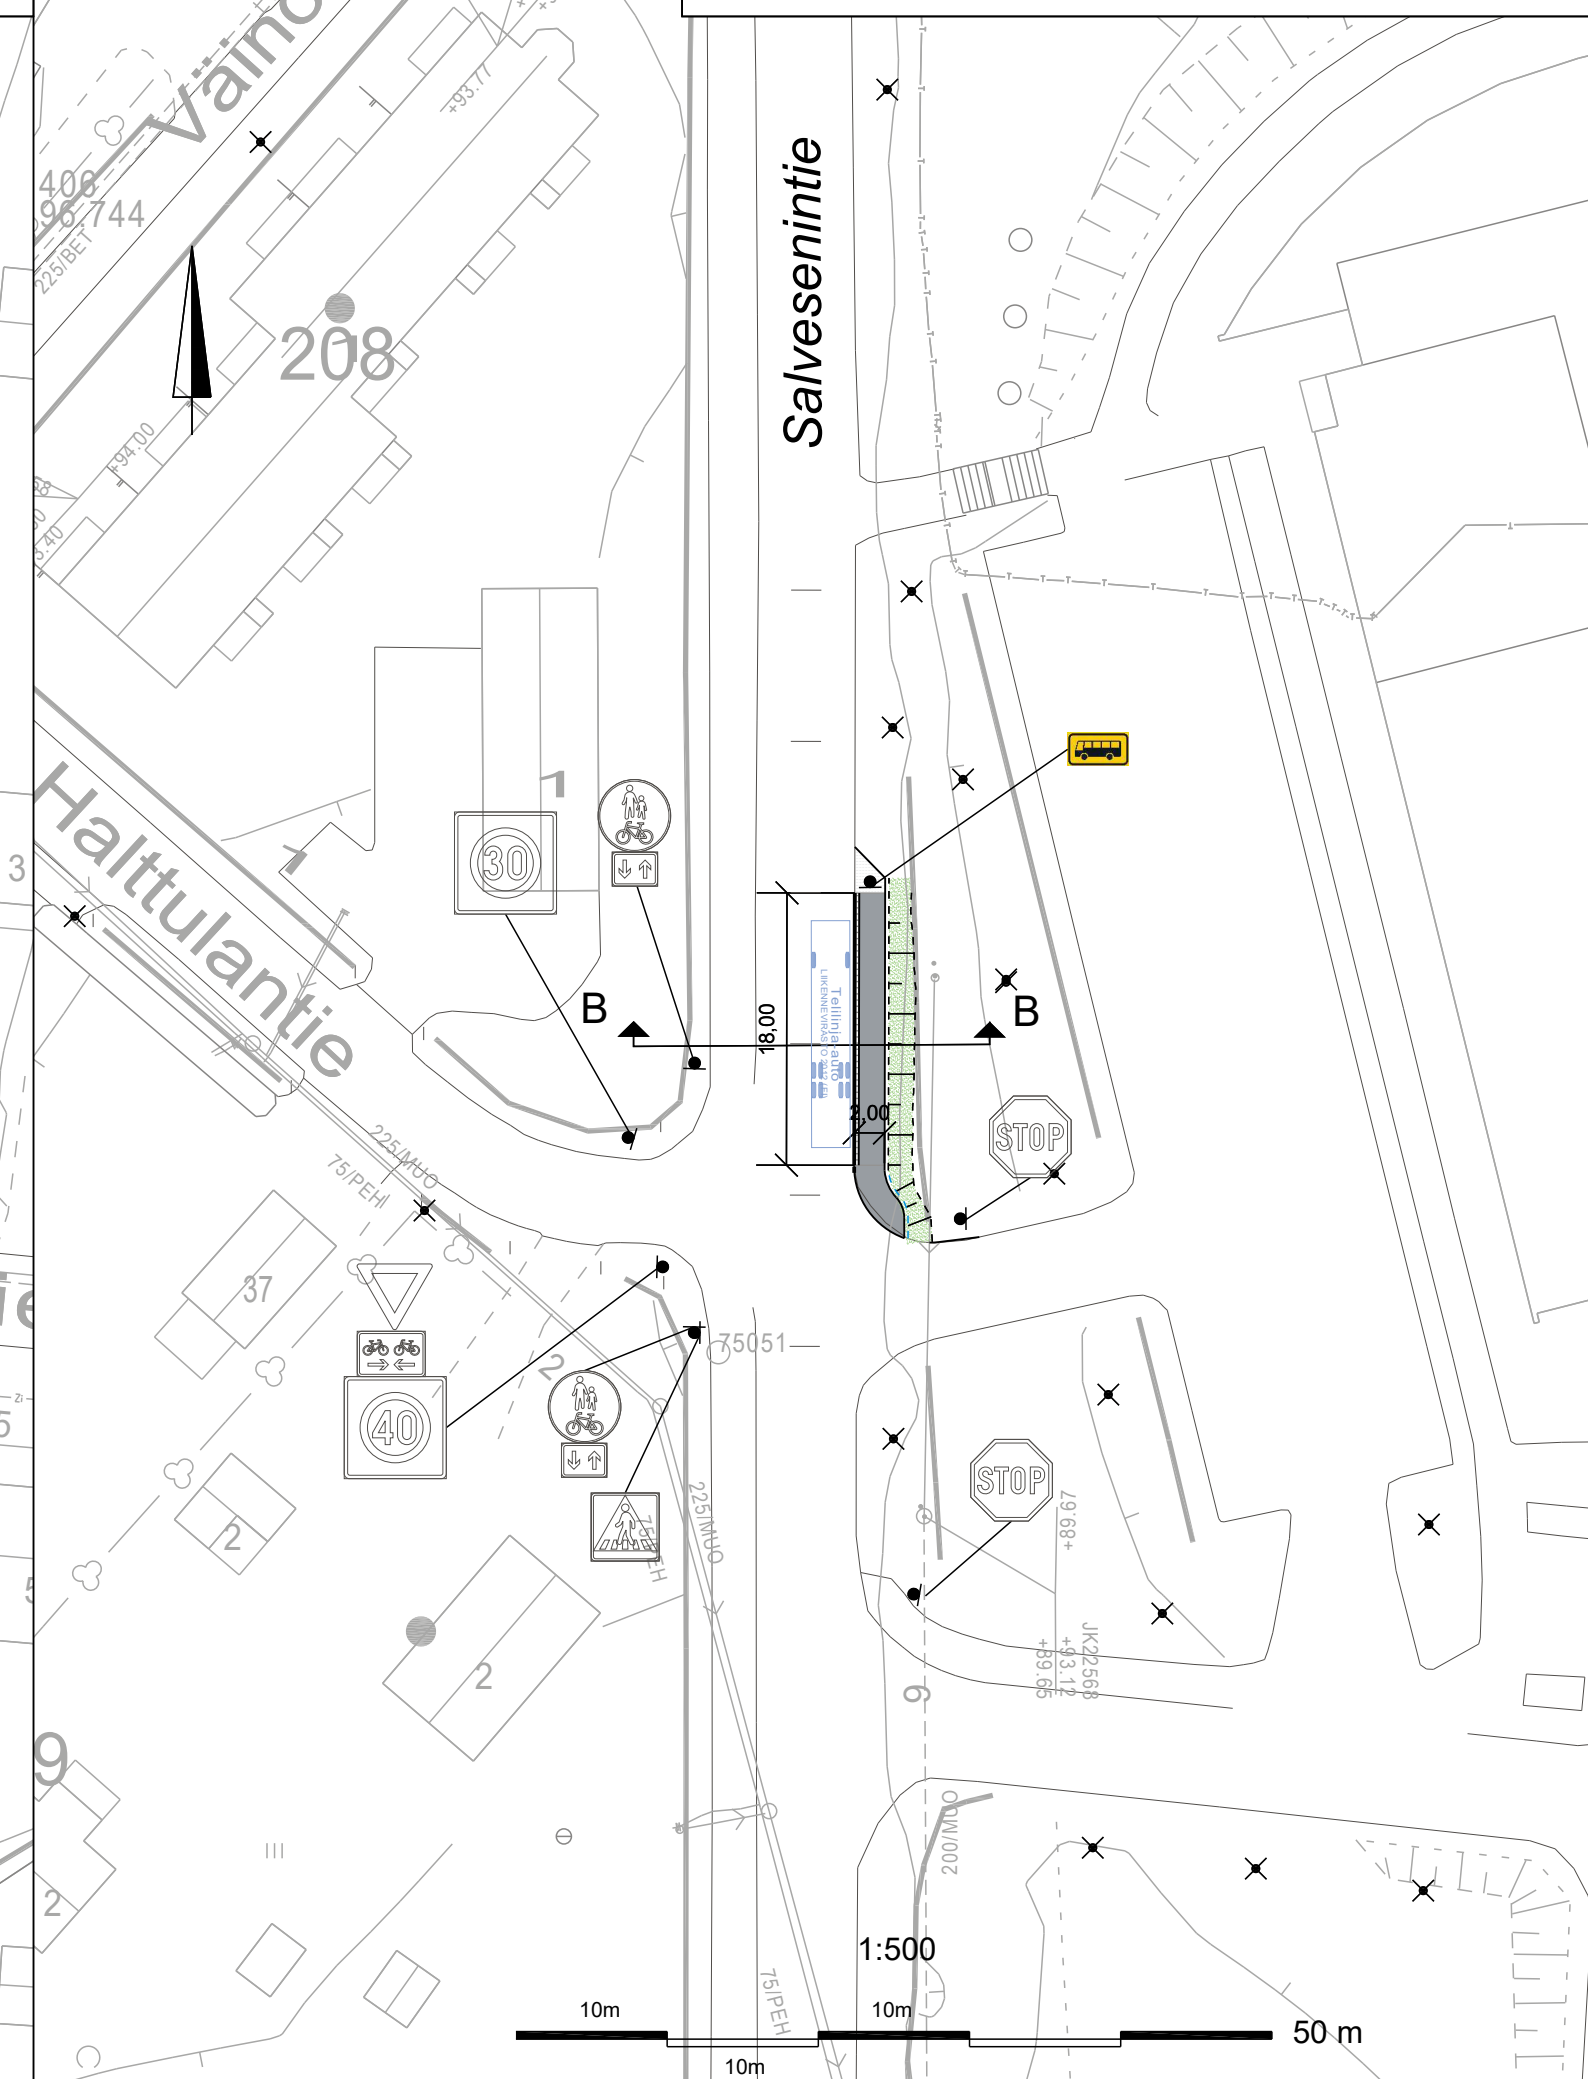


Suunnitelma on laadittu (EUREF) ETRS-GK26 koordinaattijärjestelmään ja N2000- korkeusjärjestelmään.

Suunnitelma on laadittu (EUREF) ETRS-GK26 koordinaattijärjestelmään ja N2000- korkeusjärjestelmään.

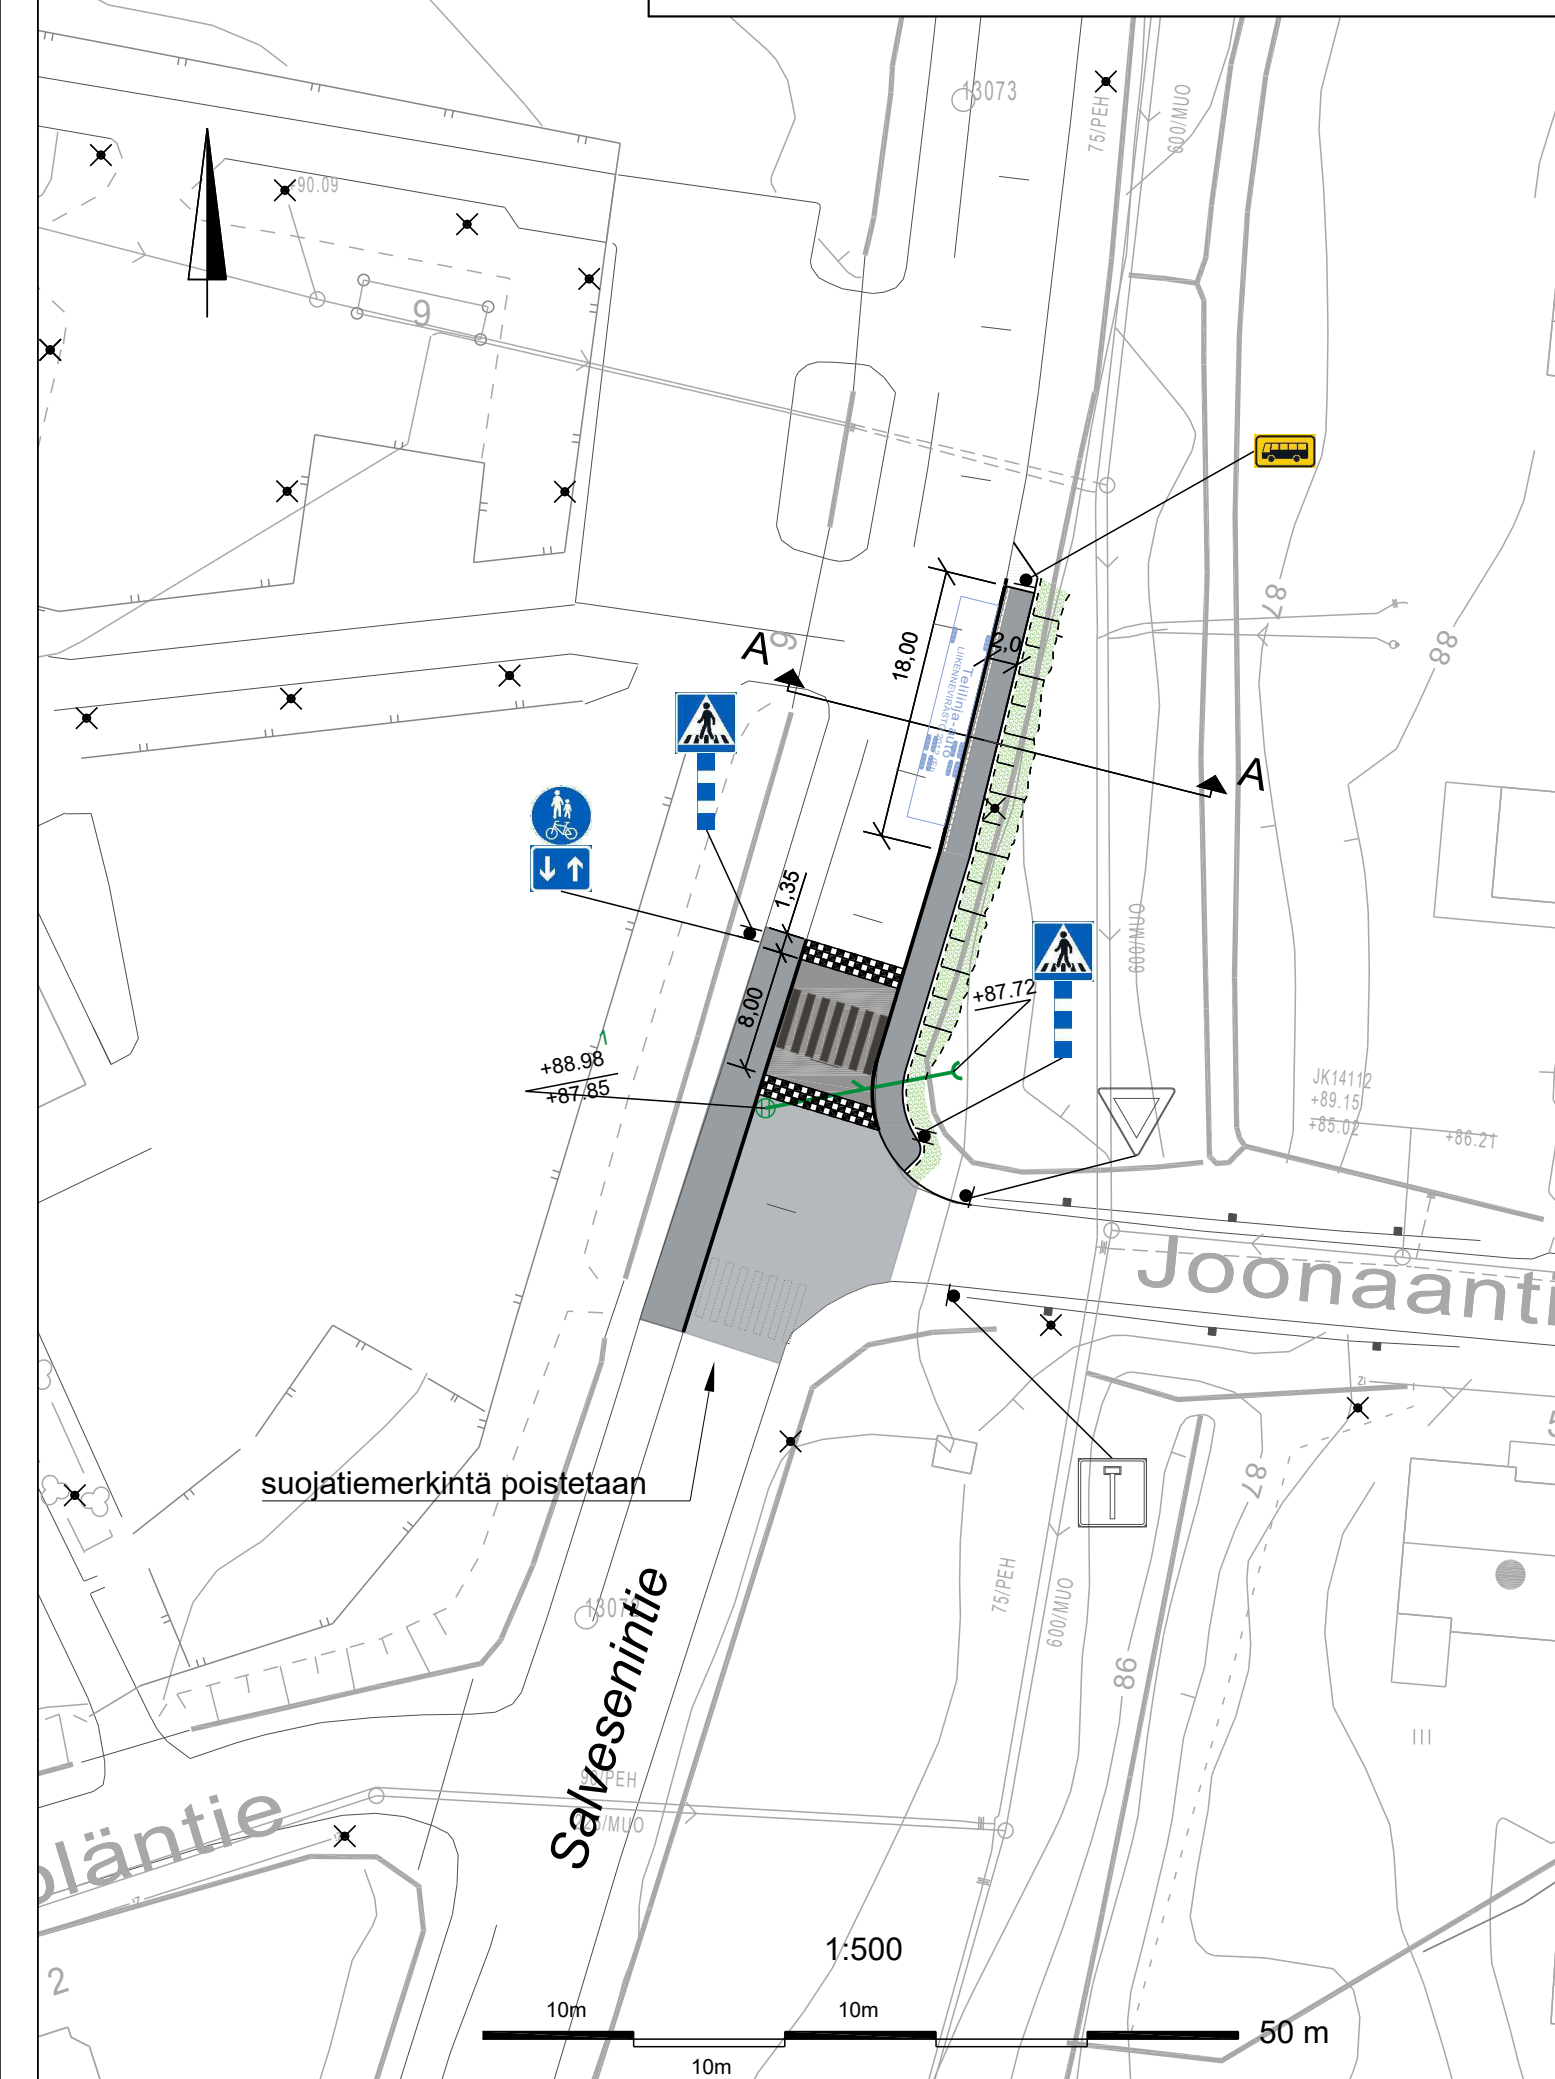


Leikkaus A - A
1:100

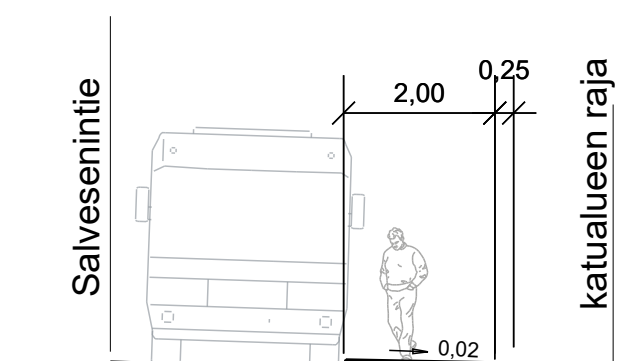

betonikiviraita 0,3 m
päälysrak.levitys

Leikkaus B - B
1:100

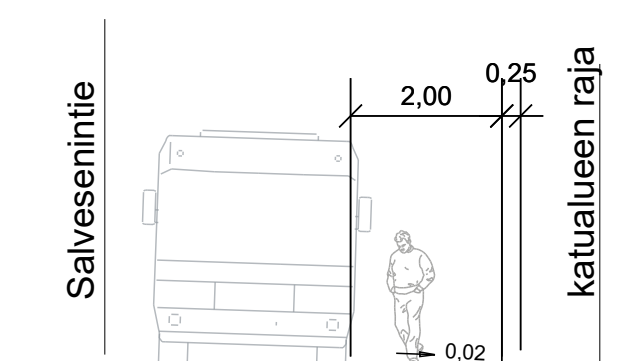

betonikiviraita 0,3 m
päälysrak.levitys

MERKINTÖJEN SELITYKSET:

- reunakivi h= 12 cm
- reunatueton reunalinja
- päälyste
- betonikiveys
- uusi liikennemerkki
- oleva liikennemerkki (päivitetään tarvittaessa)

RAKENTAMISTYÖT:

Linja-autopysäkkien käyttöä parannetaan rakentamalla korotettu odotustila

- pysäkkialueet rakennetaan levittämällä kadun päälysrakennetta olevan kadun rakenteen paksuudella
- reunakivi 12 cm tehdään upotettuna maakostean
- pysäkkialueita jatketaan liittymiin saakka suunnitelman mukaan.
- odotustila asfaltoidaan
- odotustilan etureunaan tehdään asfaltista selvästi erottuva betonikiviraita (lev. 0,4 m)
- uusi korotettu suojatie/hidastetöyssi rakennetaan Joonantien kohdalle
- hulevesikaivo ja -putki asennetaan töyssyn eteläpuolelle
- olevan suojatien merkinnät poistetaan jyrkimällä ja suojatien kohdalla oleva reunakivilinja korjataan
- ajorata ja jkpp asfaltoidaan korjausalueella
- viherkaistat siistitään ja nurmetetaan
- liikenne- ja pysäkkimerkit asennetaan
- olevat liikennemerkit vaihdetaan tarvittaessa voimassa olevan tieliikennelain mukaisiin merkkeihin

KÄSITTELY	KÄSITTELY	PÄIVÄYS	ASIA NRO	MUUTOS	PÄIVÄYS	NIMI	LUKUMI	TUNNUS
KOHDE JA PIIRUSTUSLAJI					PIIRUSTUKSEN SISÄLTÖ		MITTAKAAVA	
Linja-autopysäkit, Salvesenintie 1 ja 9					Asemapiirustus		1:500	
Salvesenintie								
67. VÄINÖLÄ								
RAKENTAMISSUUNNITELMA								
JYVÄSKYLÄN KAUPUNKI KAUPUNKIRAKENNEPALVELUT			JYVÄSKYLÄN KAUPUNKI KAUPUNKIRAKENNEPALVELUT			KORKEUSJÄRjestelmä N2000 KOORDINAATTIJÄRjestelmä ETRS-GK26		
KADUT JA PUUSTOT PL 233, Hannikaisenkatu 17 40101 JYVÄSKYLÄ (014) 569 0000 etunimi.sukunimi@jyvasky.fi			KADUT JA PUUSTOT PL 233, Hannikaisenkatu 17 40101 JYVÄSKYLÄ (014) 569 0000 etunimi.sukunimi@jyvasky.fi			LIITTYVÄ PIIR:		
HYV.:			HYV.:			PIIR NRO:		
TARK.:			TARK.:			MUUTOS:		
GEO.:			GEO.:			KORVATTU:		
VIHER.:			VIHER.:			KUVATEOSTO:		
LUK.:			LUK.:					
HYV.:			HYV.:					
TARK.:			TARK.:					
PROJ.PÄÄL.:			PROJ.PÄÄL.:					