


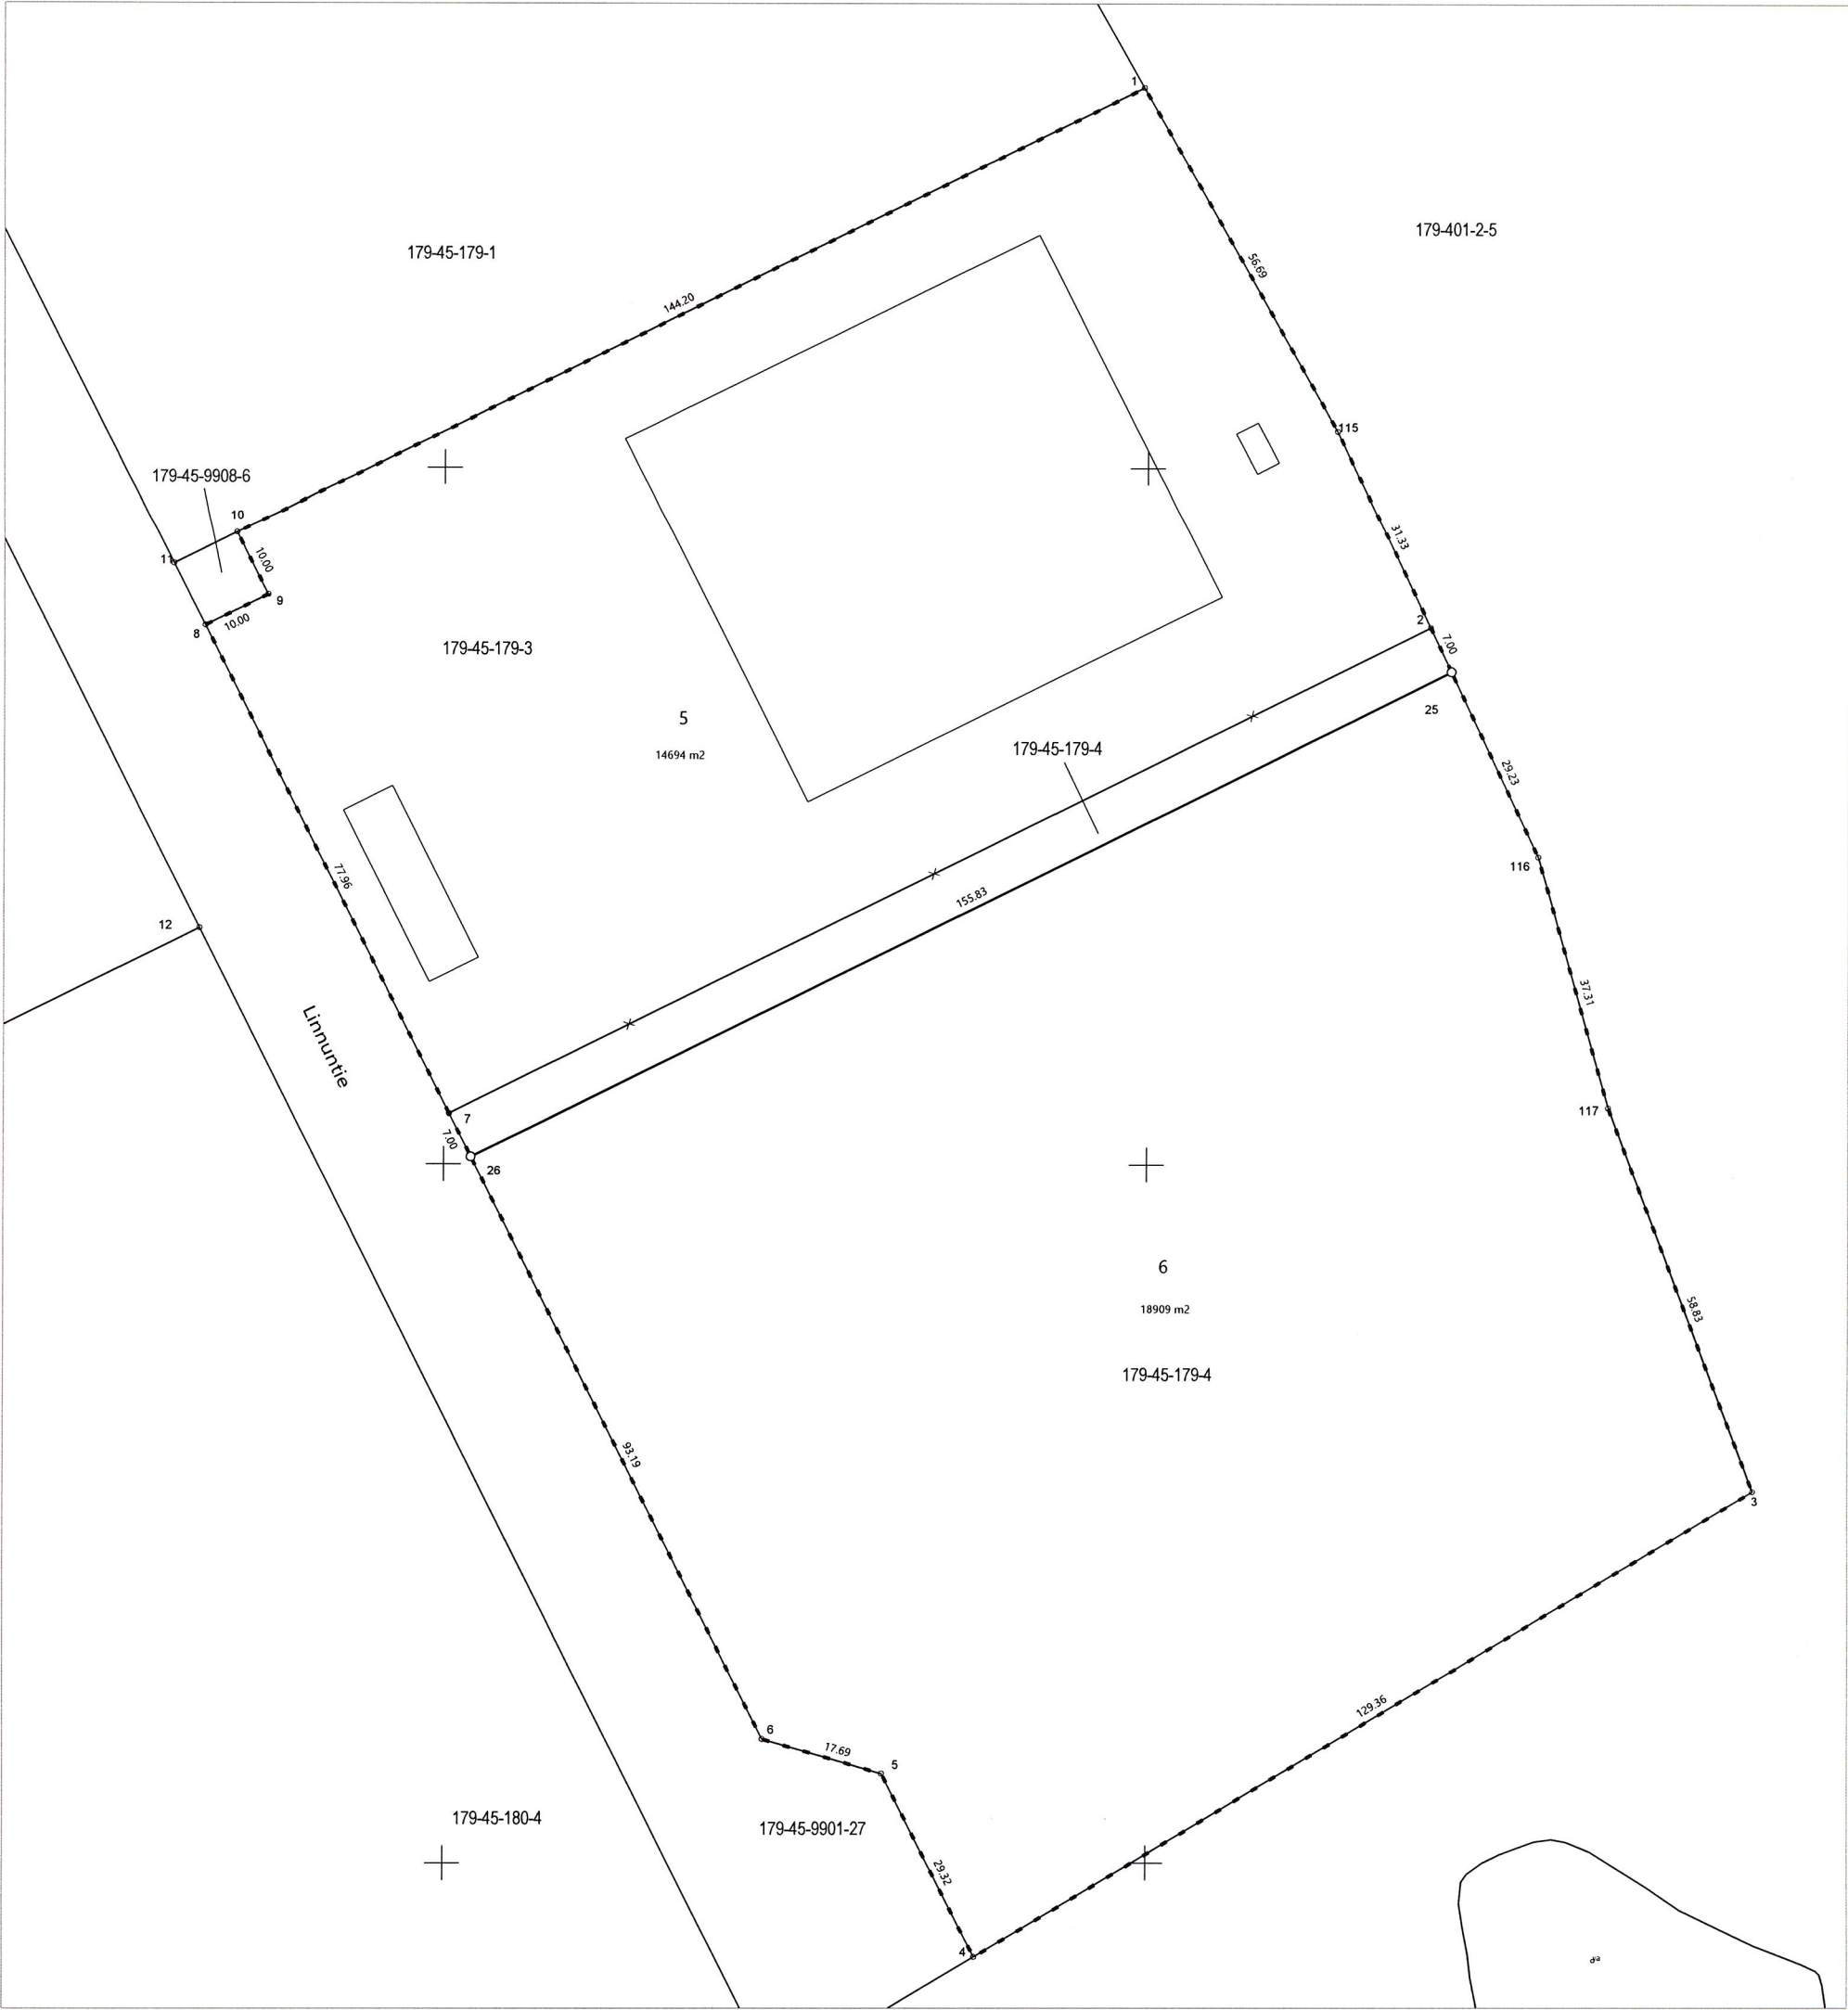

MUODOSTUMISLUETTELO

Muodostettava kiinteistö	Muodostettavan kiinteistön pinta-ala	Muodostaja kiinteistö	Muodostaja määrä-ala	Muodostaja kiinteistön pinta-ala	Muodostaja määräalan pinta-ala	Kiinteistö / Palsta Osa / Kokonaan
179-45-179-5	14694	179-45-179-3		13603		Kokonaan
		179-45-179-4		1091		Osa
179-45-179-6	18909	179-45-179-4		18909		Osa

KOORDINAATTILUETTELO

EUREF-FIN-ETRS GK26		
N:O	X	Y
1	6912254.898	484399.427
2	6912177.004	484440.325
3	6912053.209	484486.456
4	6911986.514	484375.618
5	6912012.750	484362.518
6	6912017.678	484345.526
7	6912107.316	484300.766
8	6912177.064	484265.938
9	6912181.531	484274.885
10	6912190.478	484270.417
25	6912170.668	484443.305
26	6912101.053	484303.893
115	6912205.355	484426.990
116	6912144.214	484455.747
117	6912108.282	484465.775

Tonttijaon muutos		1:1000	JYVÄSKYLÄ
ASEMAKAAVA	179 45:014	VAHVISTETTU	
19.02.2024			
EDellinen tonttijako	19.06.2024		TJNRO 45-179/2
TONTTIAON LAATI		19.02.2026	KAUP. OSA 45
LASKI	TOIMITUSINSINÖÖRI		KORTTELI 179
PIIRSI			TONTIT 5,6
TARK	Marjo Lohikainen		MUUTT. TONTIT 179-45-179-3,4
KIINTEISTÖINSINÖÖRI HYVÄKSYNYT		20.2.2026	TJ-KARTTA