


JYVÄSKYLÄN KAUPUNKI
Kaupunkirakennepalvelut
Kadut ja puistot

SIJAIN TIPA I K K A K A R T T A

30. ETELÄ-KELJO

TILKUNLAMMENTIE – VT9 JALANKULKU- JA PYÖRÄILYVÄYLÄ

RAKENTAMISSUUNNITELMA

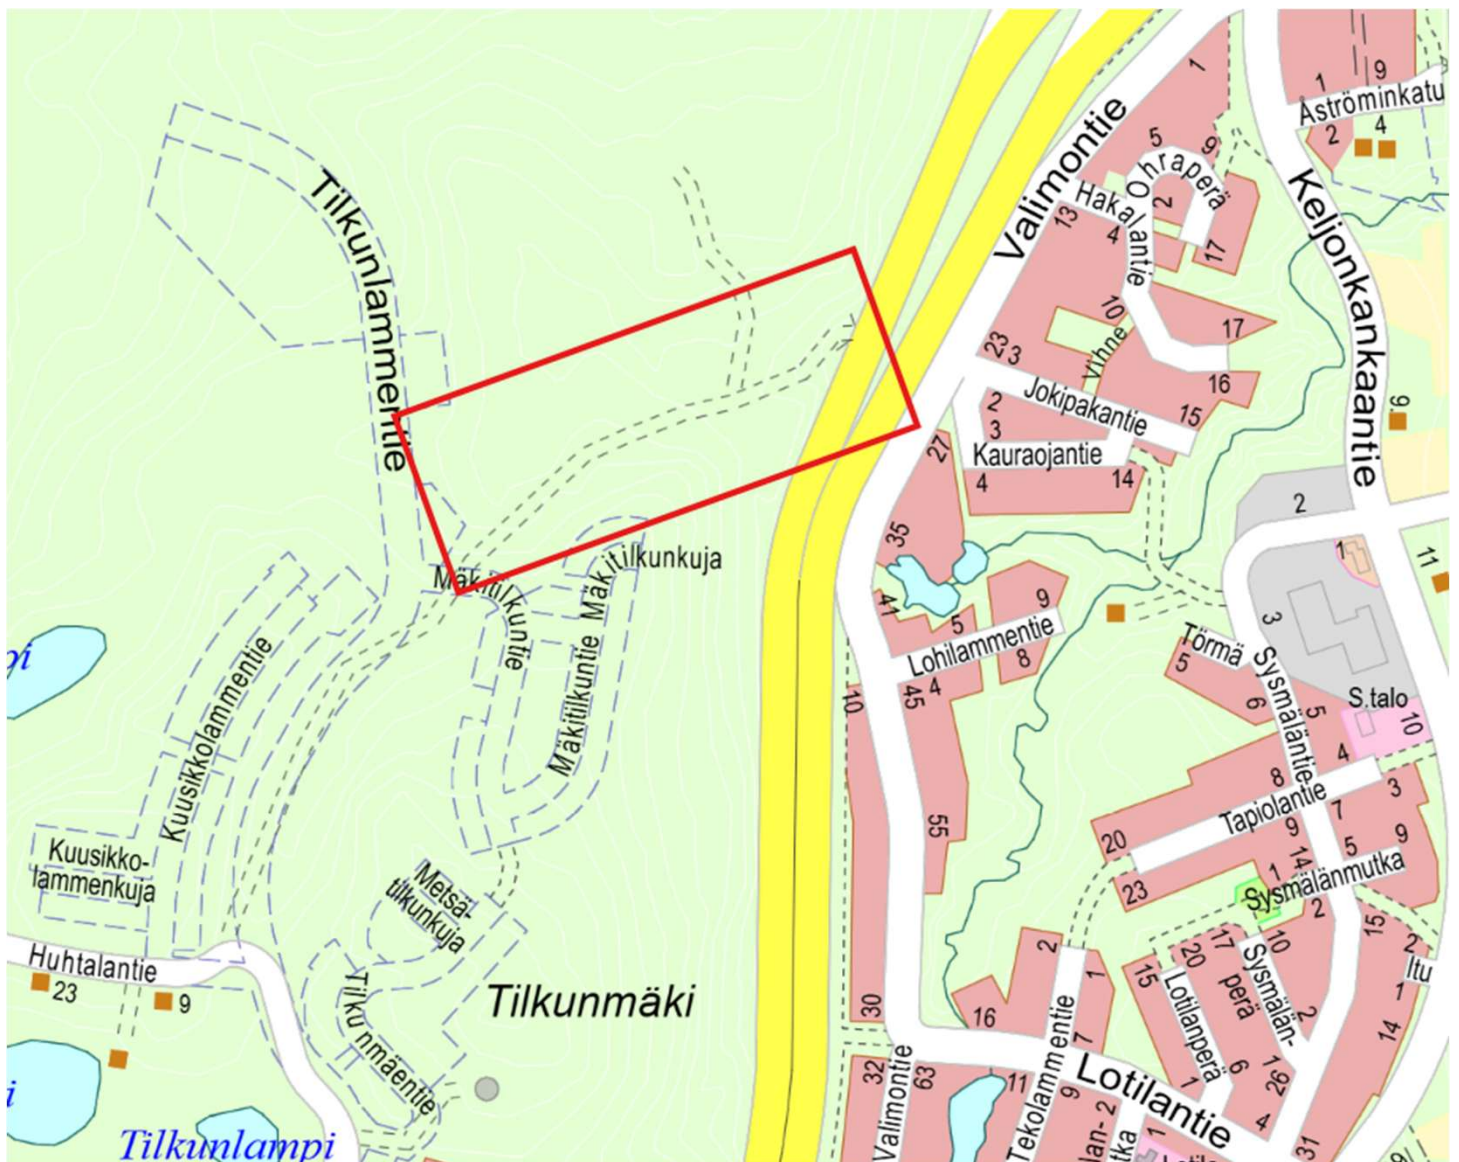

3.8.2026