


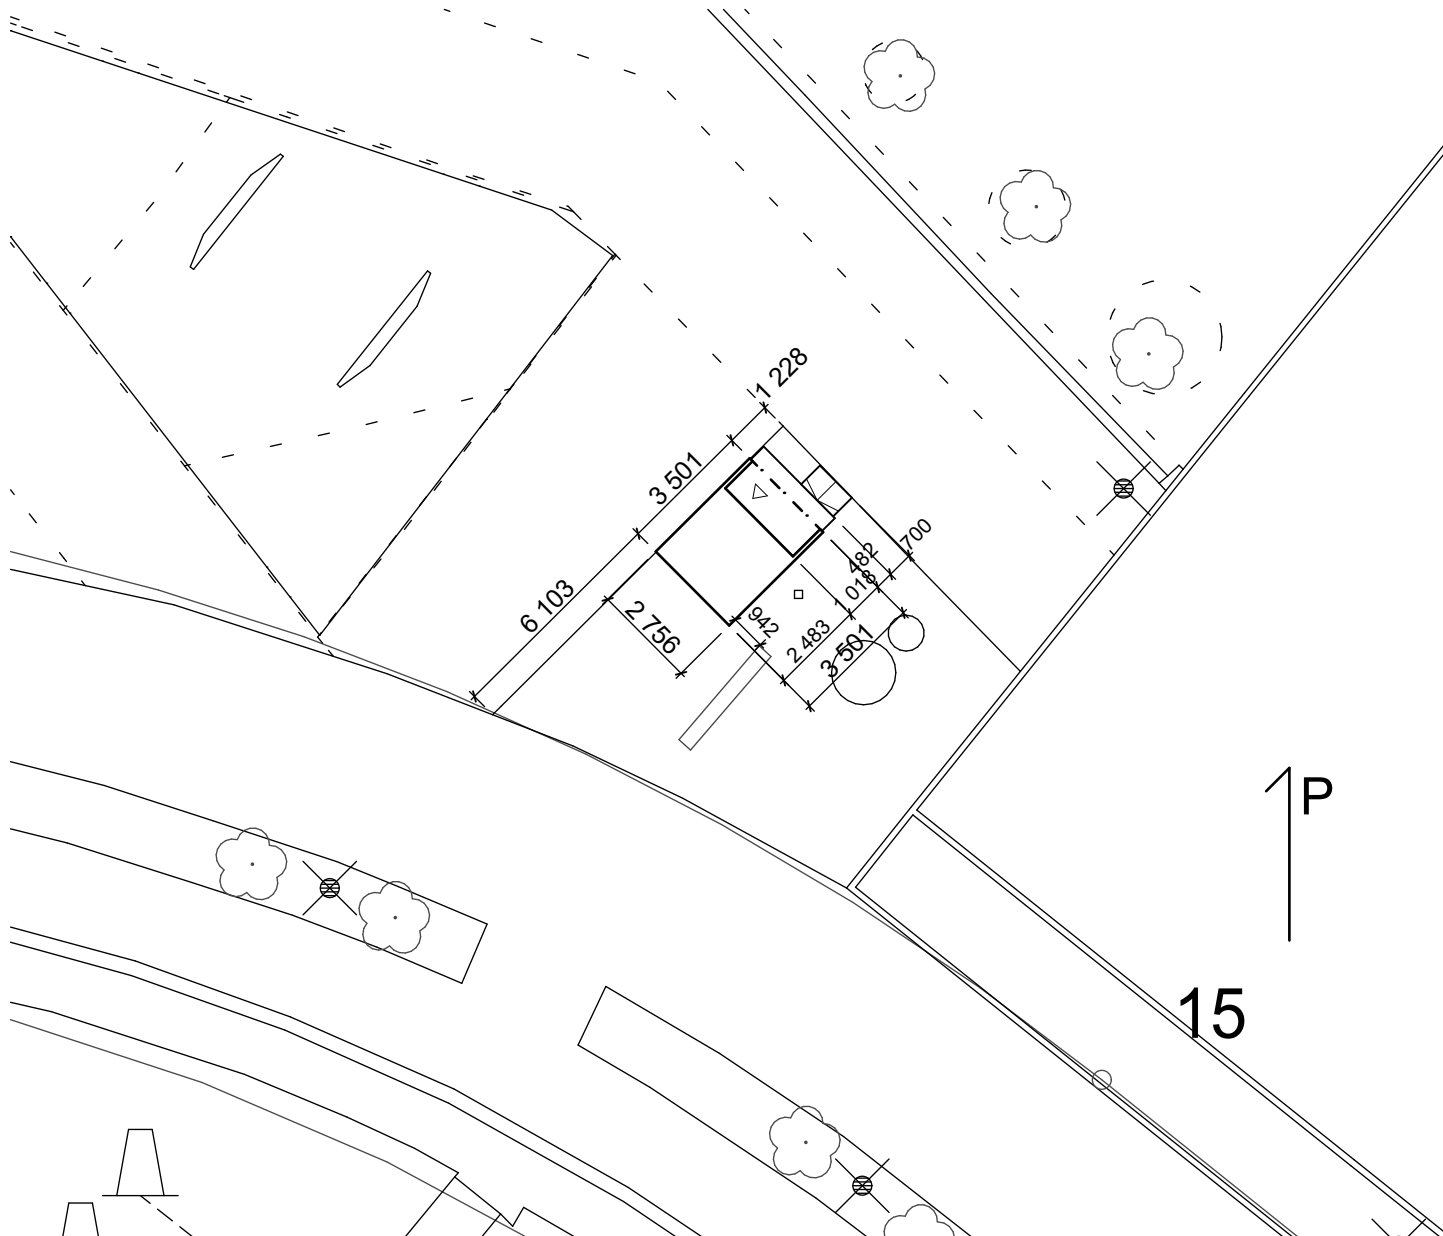

|                                                              |                       |                  |                                        |                           |
|--------------------------------------------------------------|-----------------------|------------------|----------------------------------------|---------------------------|
| Kaupunginosa/Kylä<br>4                                       | Kortteli/Tila<br>9903 | Tontti/Rnro<br>6 | Viranomaisten merkintöjä               |                           |
| Rakennuksen numero/Rakennustunnus                            |                       |                  |                                        |                           |
| Rakennustoimenpide<br>Tilapäislupa                           |                       |                  | Piirustuslaji<br>Pääpiirustus          | Juokseva nro              |
| Rakennuskohde<br>Rakennelma Fizza Oy                         |                       |                  | Piirustuksen sisältö<br>Asemapiirustus | Mittakaava<br>1:200       |
| Suunnittelijan yhteystiedot: yritys, osoite ja puhelinnumero |                       |                  | Työnumero                              | Piirustuksen ID<br>Muutos |
|                                                              |                       |                  | 002-01                                 |                           |
| Päiväys<br>xx.xx.2023                                        |                       |                  | Suunnitteluala<br>ARK                  |                           |