


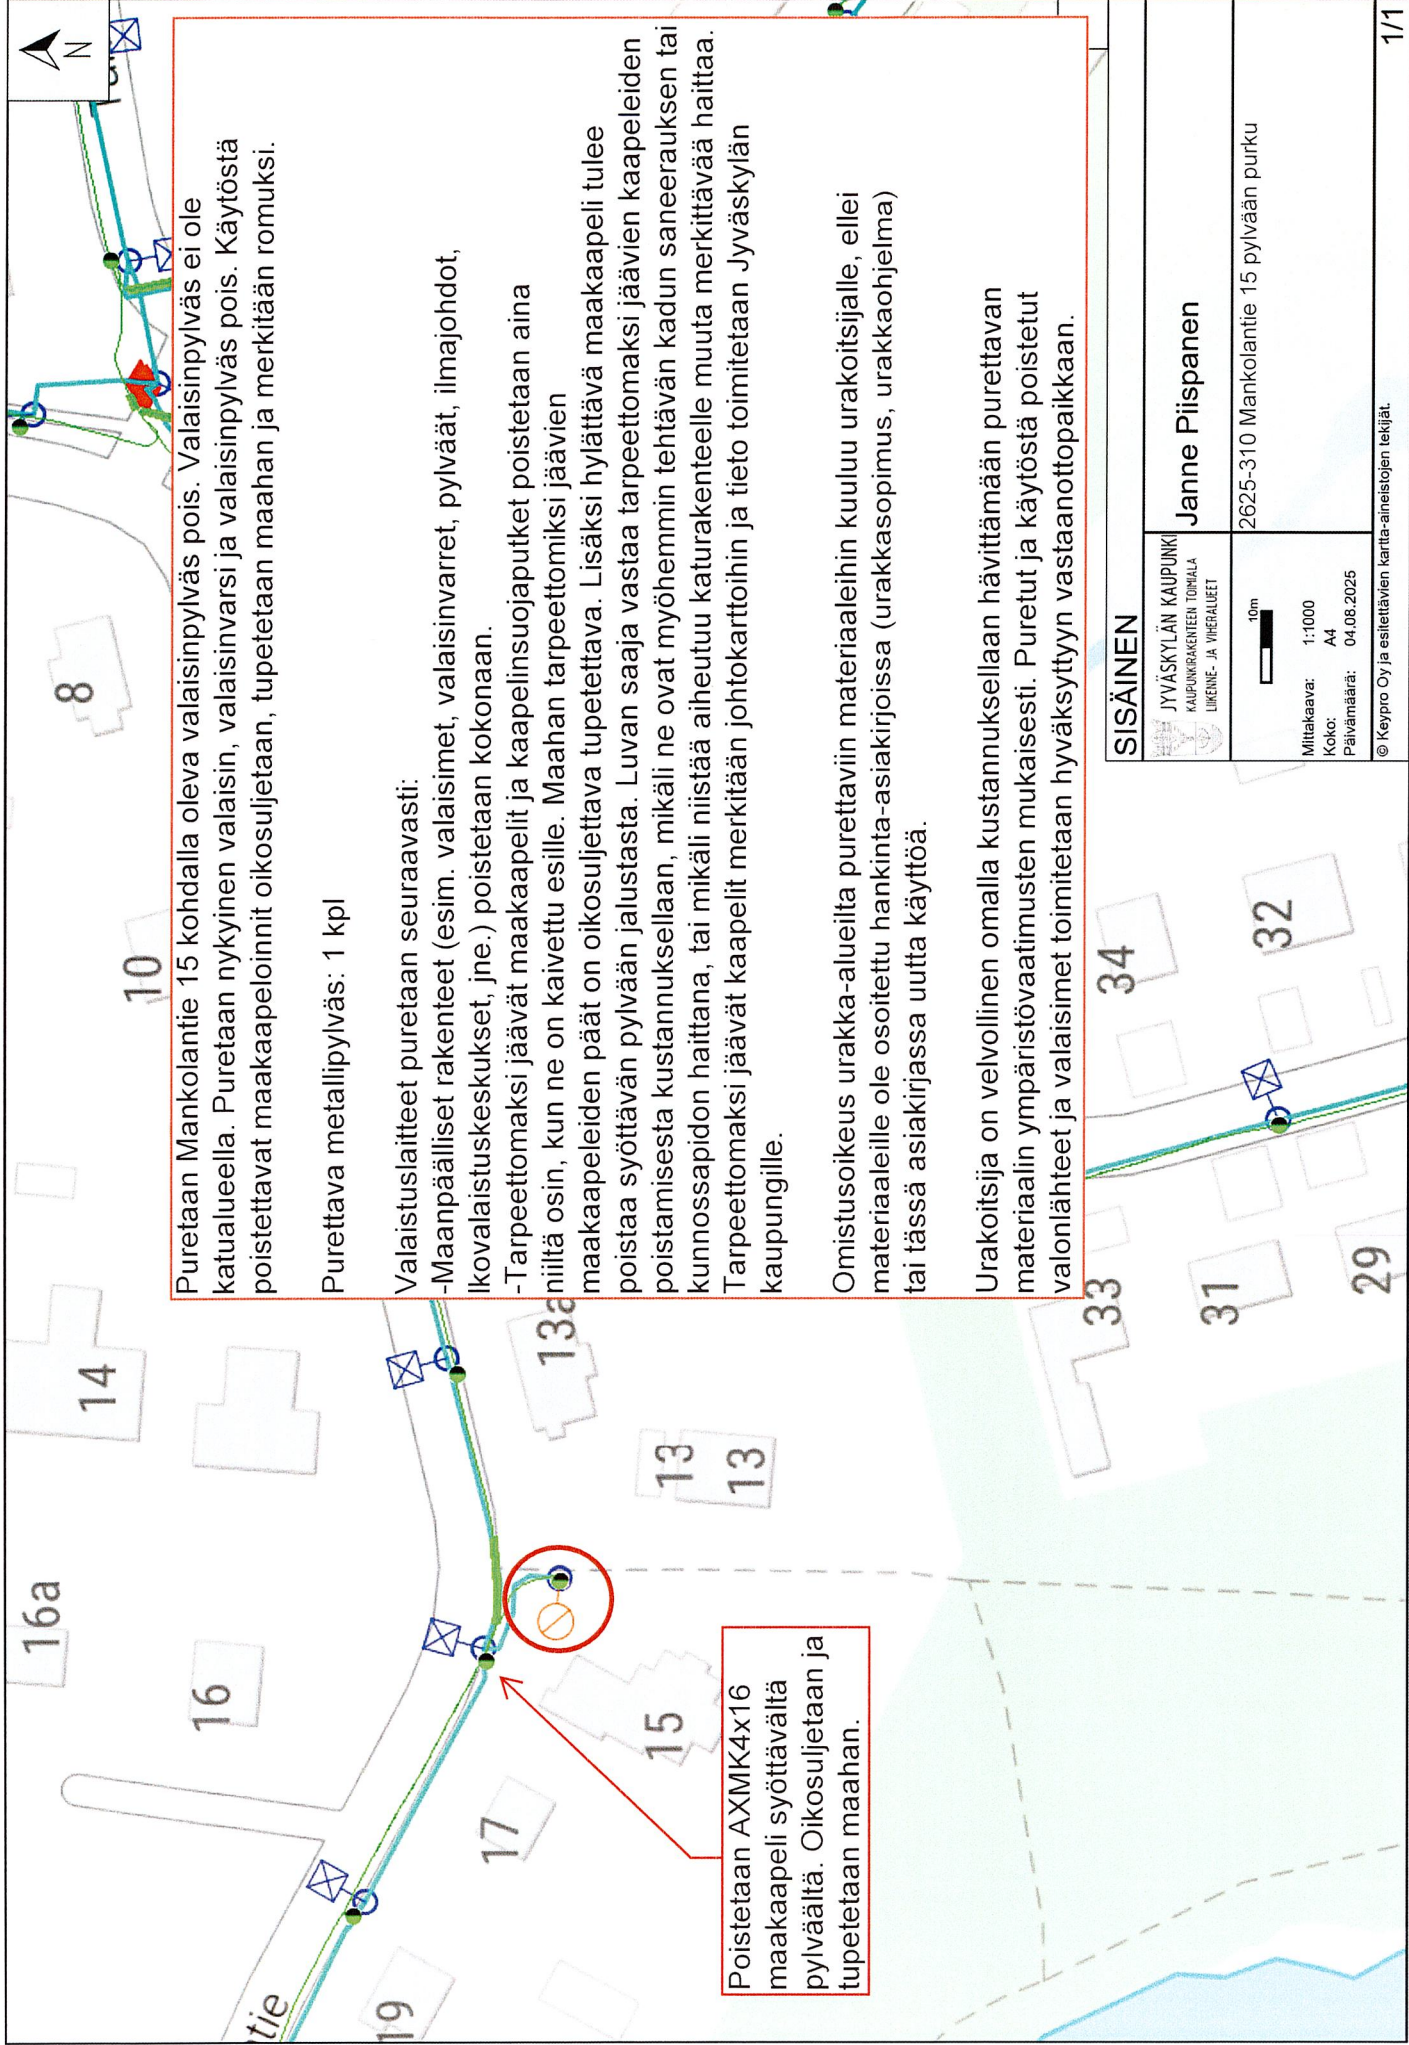

Puretaan Mankolantie 15 kohdalla oleva valaisinpylväs pois. Valaisinpylväs ei ole katualueella. Puretaan nykyinen valaisin, valaisinvarsi ja valaisinpylväs pois. Käytöstä poistettavat maakaapeloinnit oikosuljetaan, tupestaan maahan ja merkitään romuksi.

Purettava metallipylväs: 1 kpl

Valaistuslaitteet puretaan seuraavasti:

- Maanpäälliset rakenteet (esim. valaisimet, valaisinvarret, pylväät, ilmajohdot, lkovalaistuskusukset, jne.) poistetaan kokonaan.
- Tarpeettomaksi jäävät maakaapelit ja kaapelinsuojaputket poistetaan aina niiltä osin, kun ne on kaivettu esille. Maahan tarpeettomiksi jäävien maakaapeleiden päät on oikosuljettava tupestava. Lisäksi hylättävä maakaapeli tulee poistaa syöttävän pylvään jalustasta. Luvan saaja vastaa tarpeettomaksi jäävien kaapeleiden poistamisesta kustannuksellaan, mikäli ne ovat myöhemmin tehtävän kadun saneerauksen tai kunnossapidon haittana, tai mikäli niistä aiheutuu katurakenteelle muuta merkittävää haittaa. Tarpeettomaksi jäävät kaapelit merkitään johtokarttoihin ja tieto toimitetaan Jyväskylän kaupungille.

Omistusoikeus urakka-alueilta purettaviin materiaaleihin kuuluu urakoitsijalle, ellei materiaaleille ole osoitettu hankinta-asiakirjoissa (urakkasopimus, urakkaohjelma) tai tässä asiakirjassa uutta käyttöä.

Urakoitsija on velvollinen omalla kustannuksellaan hävittämään purettavan materiaalin ympäristövaatimusten mukaisesti. Puretut ja käytöstä poistetut valonlähteet ja valaisimet toimitetaan hyväksytyyn vastaanottopaikkaan.

SISÄINEN

JYVÄSKYLÄN KAUPUNKI
KAUPUNKIRAKENTEN TOIMIALA
LIKENNE- JA VIHERALUEET

Janne Piispanen

2625-310 Mankolantie 15 pylvään purku

10m

Mittakaava: 1:1000

Koko: A4

Päivämäärä: 04.08.2025

© Keypro Oy ja esitettävien kartta-aineistojen tekijät.

Työ nro : 2625
Päivä : 320



Työ nro : 2625
Piirustus : 321

MANKOLANTIE

3
AO-1
e=0.20
I 2/3
1:2-1:1.5

2
AP-1
e=0.20
I 2/3
1:2-1:1.5

AP-1
e=0.20
1:2-1:1.5

29:009

18.5.1992

VL

VL

VL

IV

100.6.3

at I

at I

at I

at I

t I

t

t

