


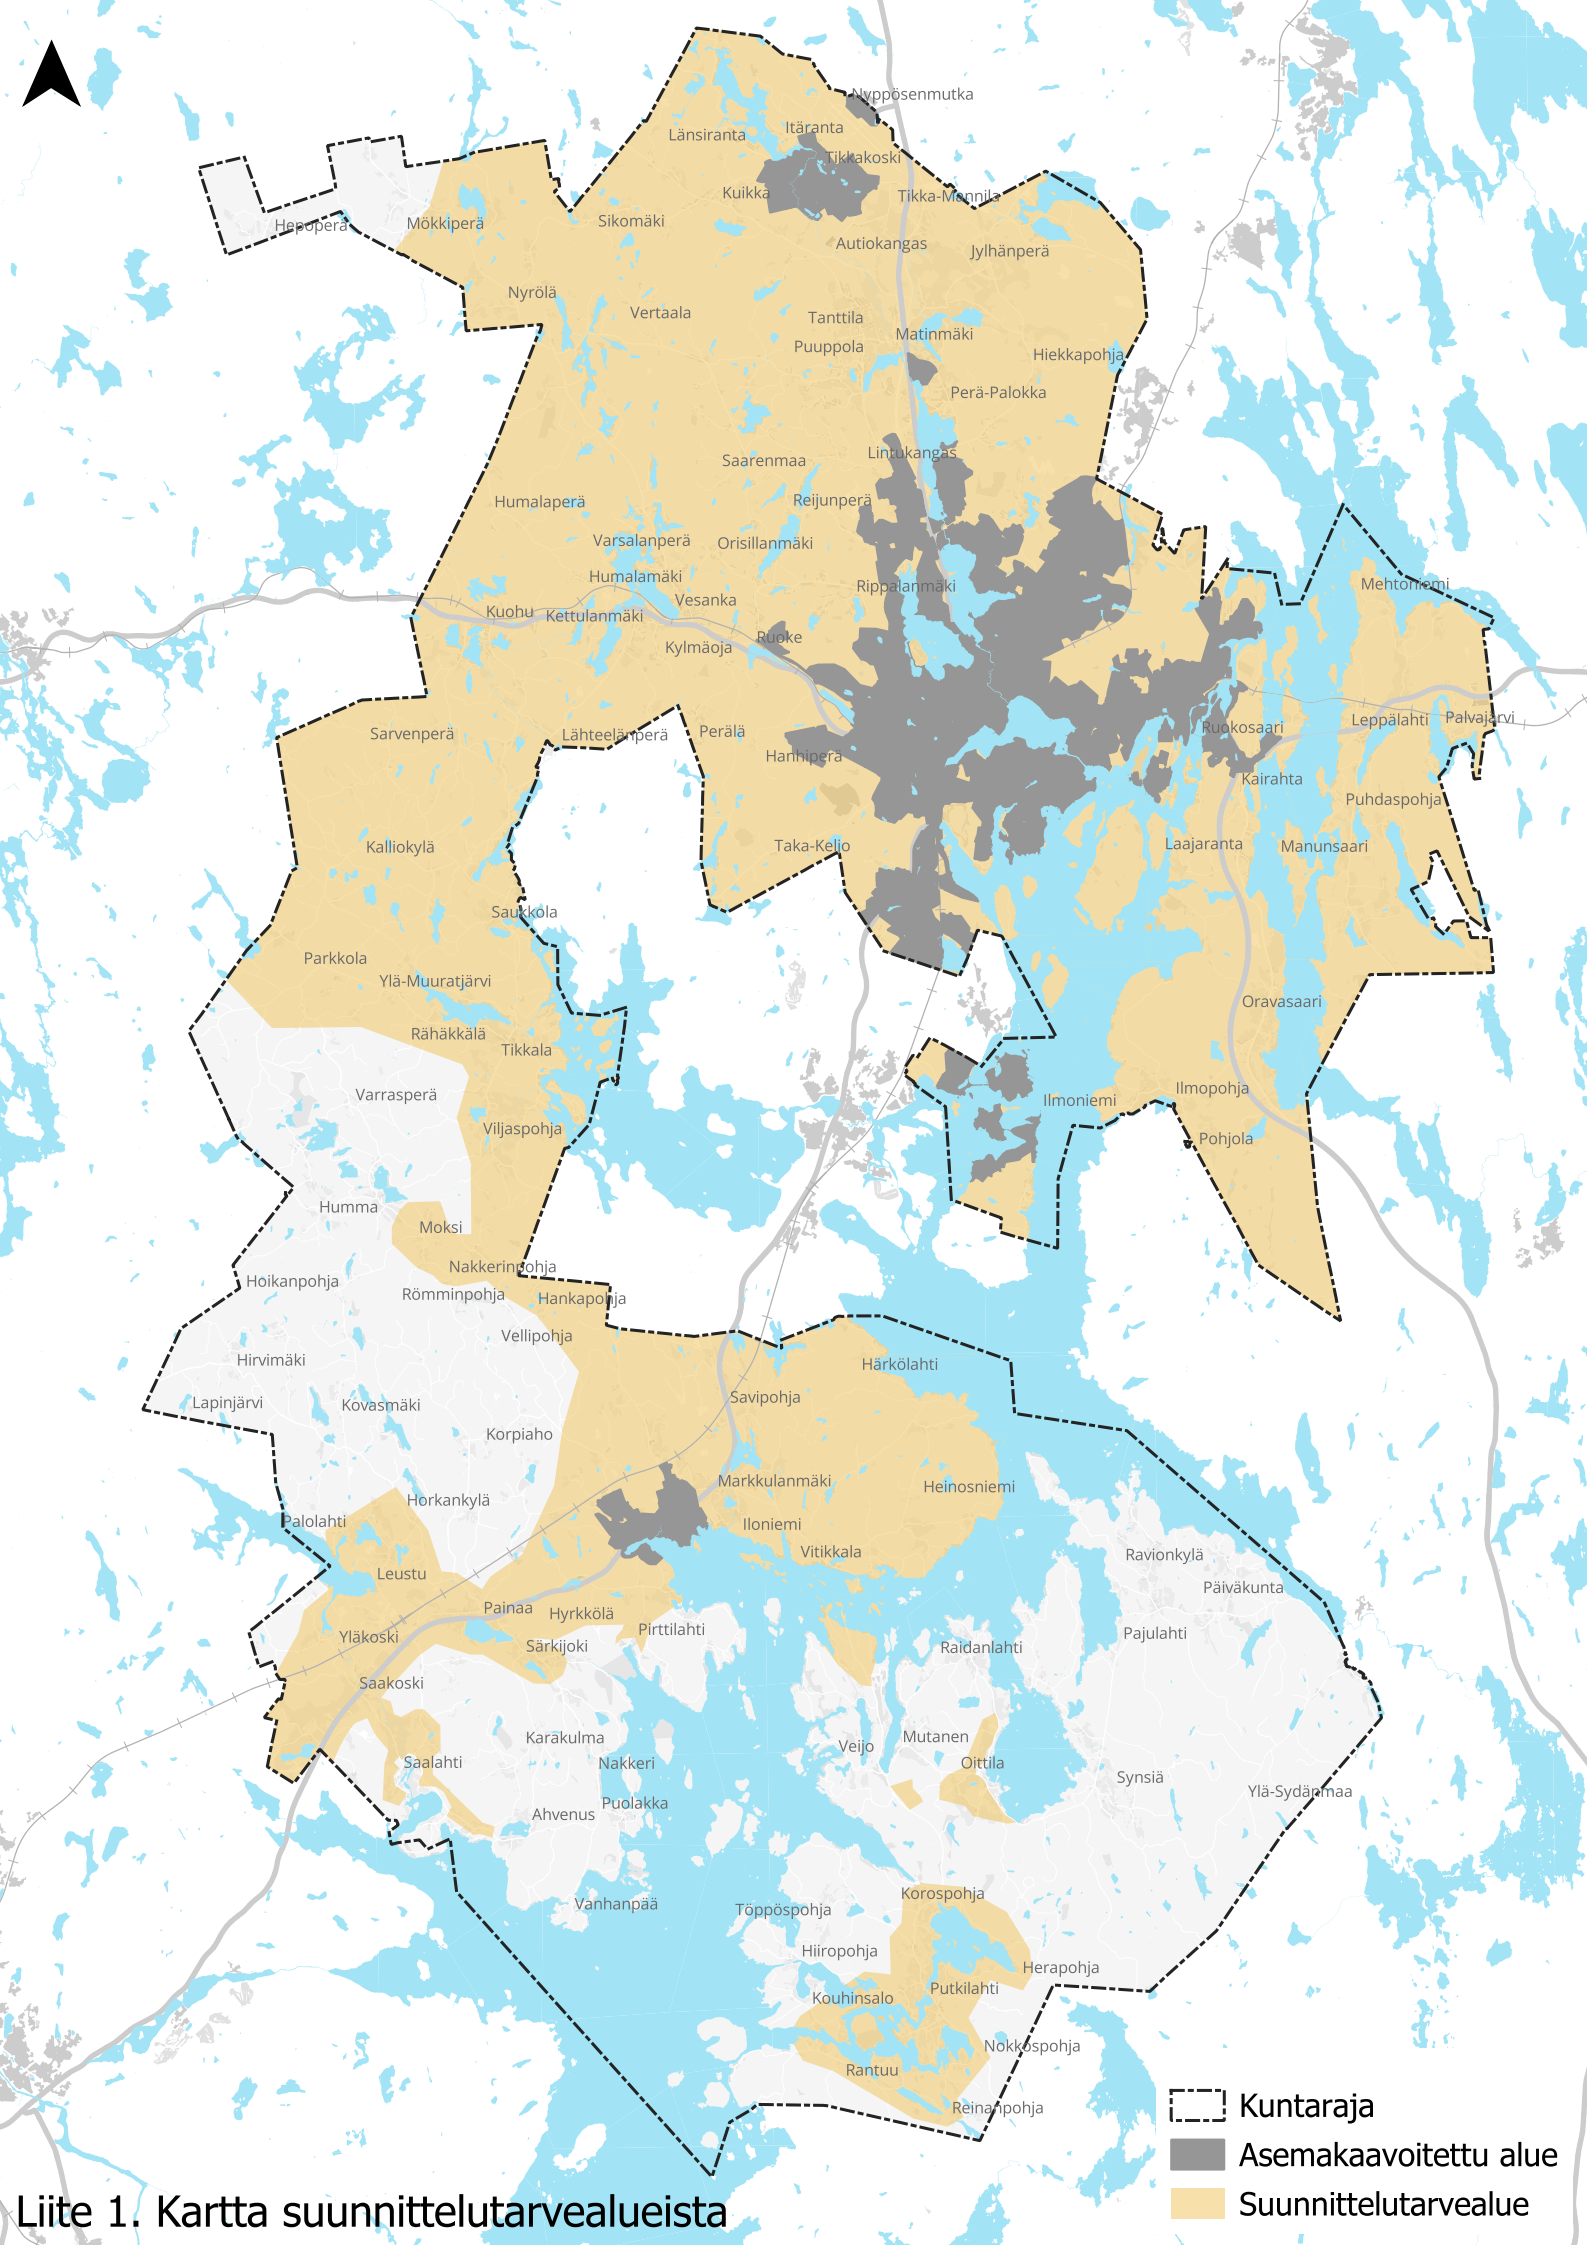

- Kuntaraja
- Asemakaavoitettu alue
- Suunnittelutarvealue

Liite 1. Kartta suunnittelutarvealueista