

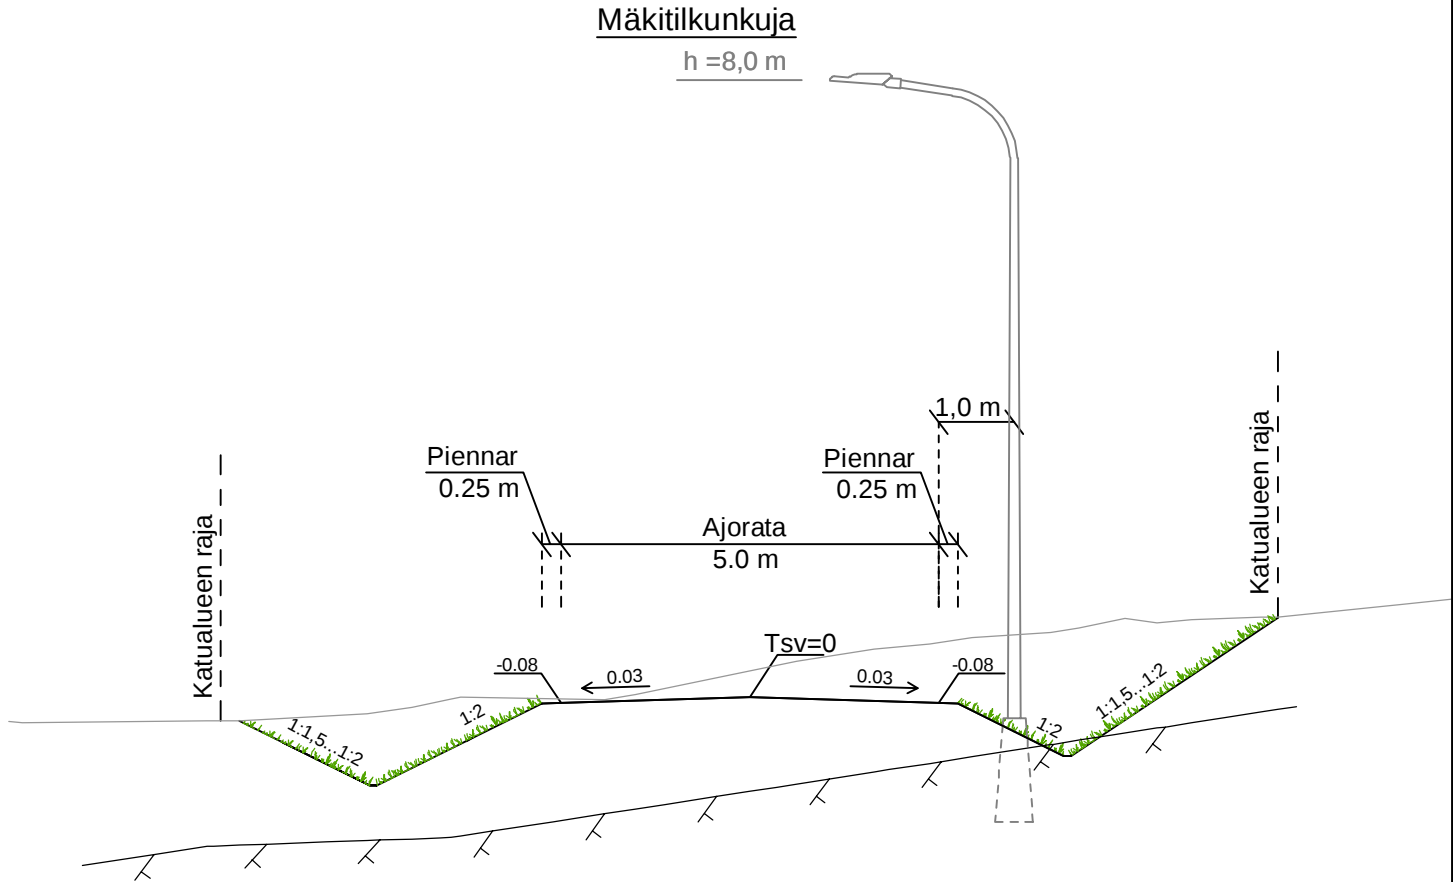


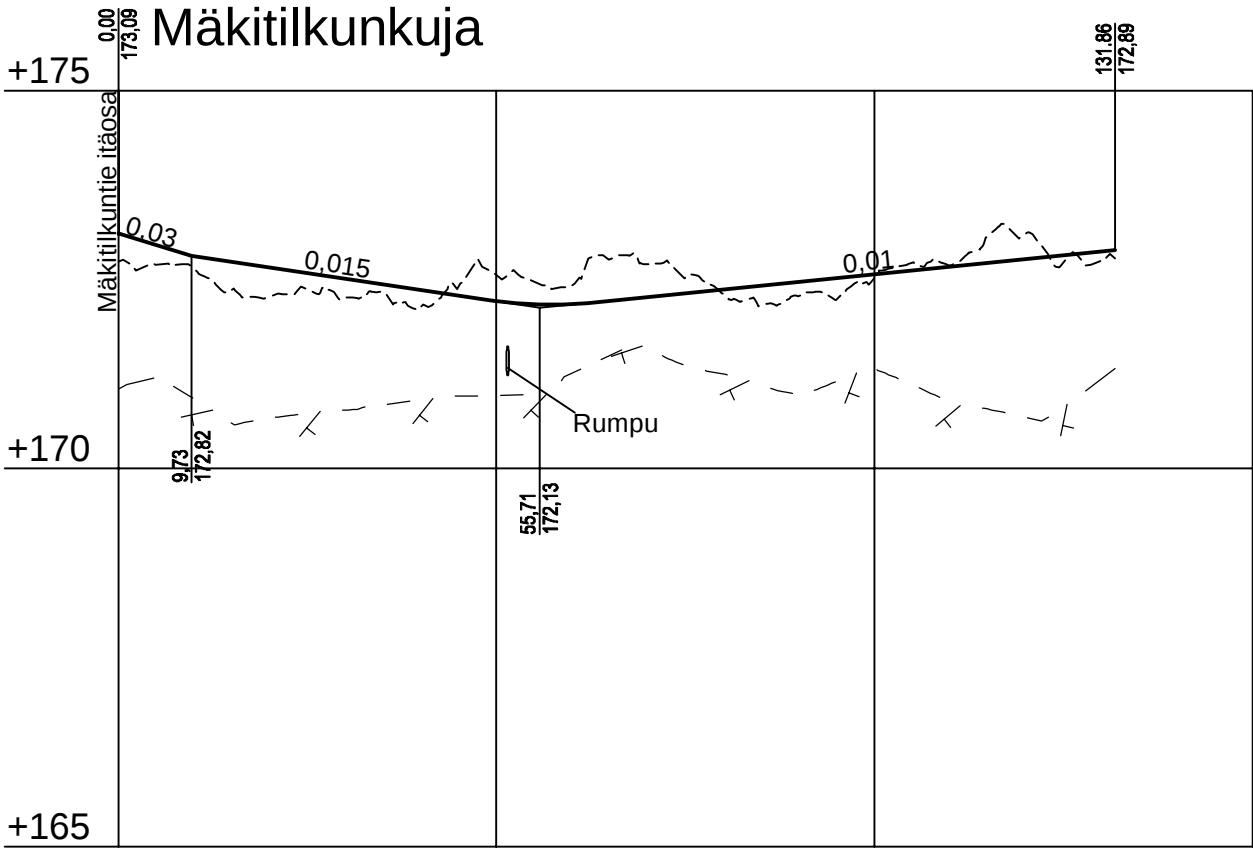

Matka	9,73	39,74	12,50	74,70
Kaltevuus / pyöristyssäde	-0,03	-0,015	S=500	0,01

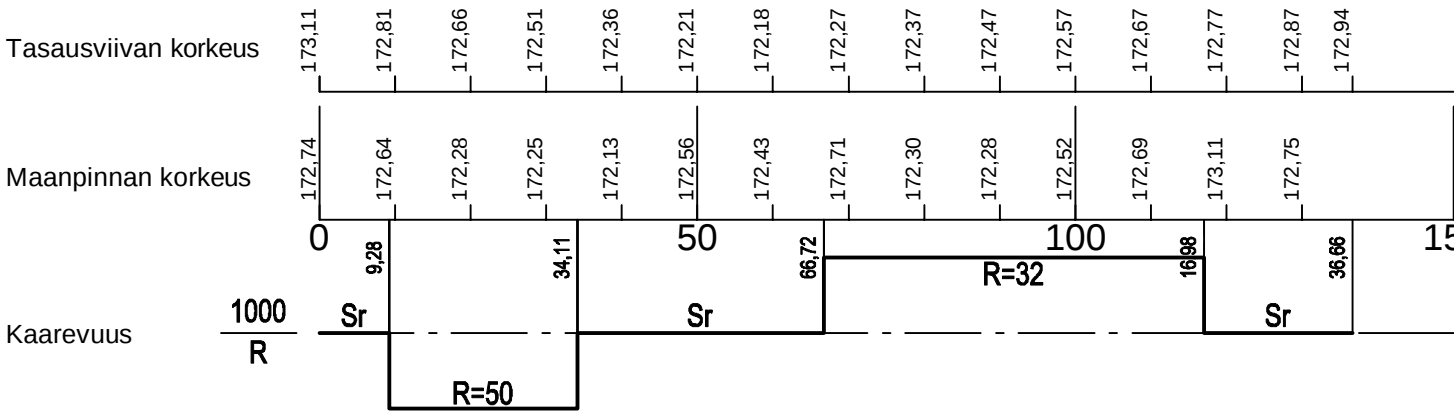

KÄSITTELY	KÄSITTEIJÄ	PÄIVÄYS	ASIA NRO	MUUTOS	PÄIVÄYS	NIMI	LUKUM	TUNNUS
KOHDE JA PIIRUSTUSLAJI					PIRUSTUKSEN SISÄLTÖ			
KAURAMÄKI II -ASUINALUE					MITTAKAAVA			
MÄKITILKUNKUJA					Pituusleikkaus 1:1000 / 1:100			
30. ETELÄ-KELJO					Tyypipipoikkileikkaus 1:100			
KATUSUUNNITELMA								
JYVÄSKYLÄN KAUPUNKI KAUPUNKIRAKENNEPALVELUT			ALVA		FCG		KORKEUSJÄRJESTELMÄ	N2000
KADUT JA PUUSTOT PL 233, Hannikaisenkatu 17 40101 JYVÄSKYLÄ (014) 569 0000 etunimi.sukunimi@jyvaskyla.fi			Verkot PL 410, Paperitehtaankatu 9 40101 JYVÄSKYLÄ (014) 366 4000 etunimi.sukunimi@alva.fi		FCG Finnish Consulting Group Oy Puisstokatu 2A 40100 JYVÄSKYLÄ Puh. 010 4090 etunimi.sukunimi@fcg.fi		PÄIVÄYS 30.01.2025	
HYV. V.-J. Koskinen			TARK. J. Jormalainen		SUUNN. M. Kauppinen, J. Hirvonen		KORVATTU 34-3604	
GEO.			VIHER.		PROJPAAL. J. Silvennoinen		KUVATEDOSTO: 1-0976-0979_34-3602-3605_2-0565.dwg	