


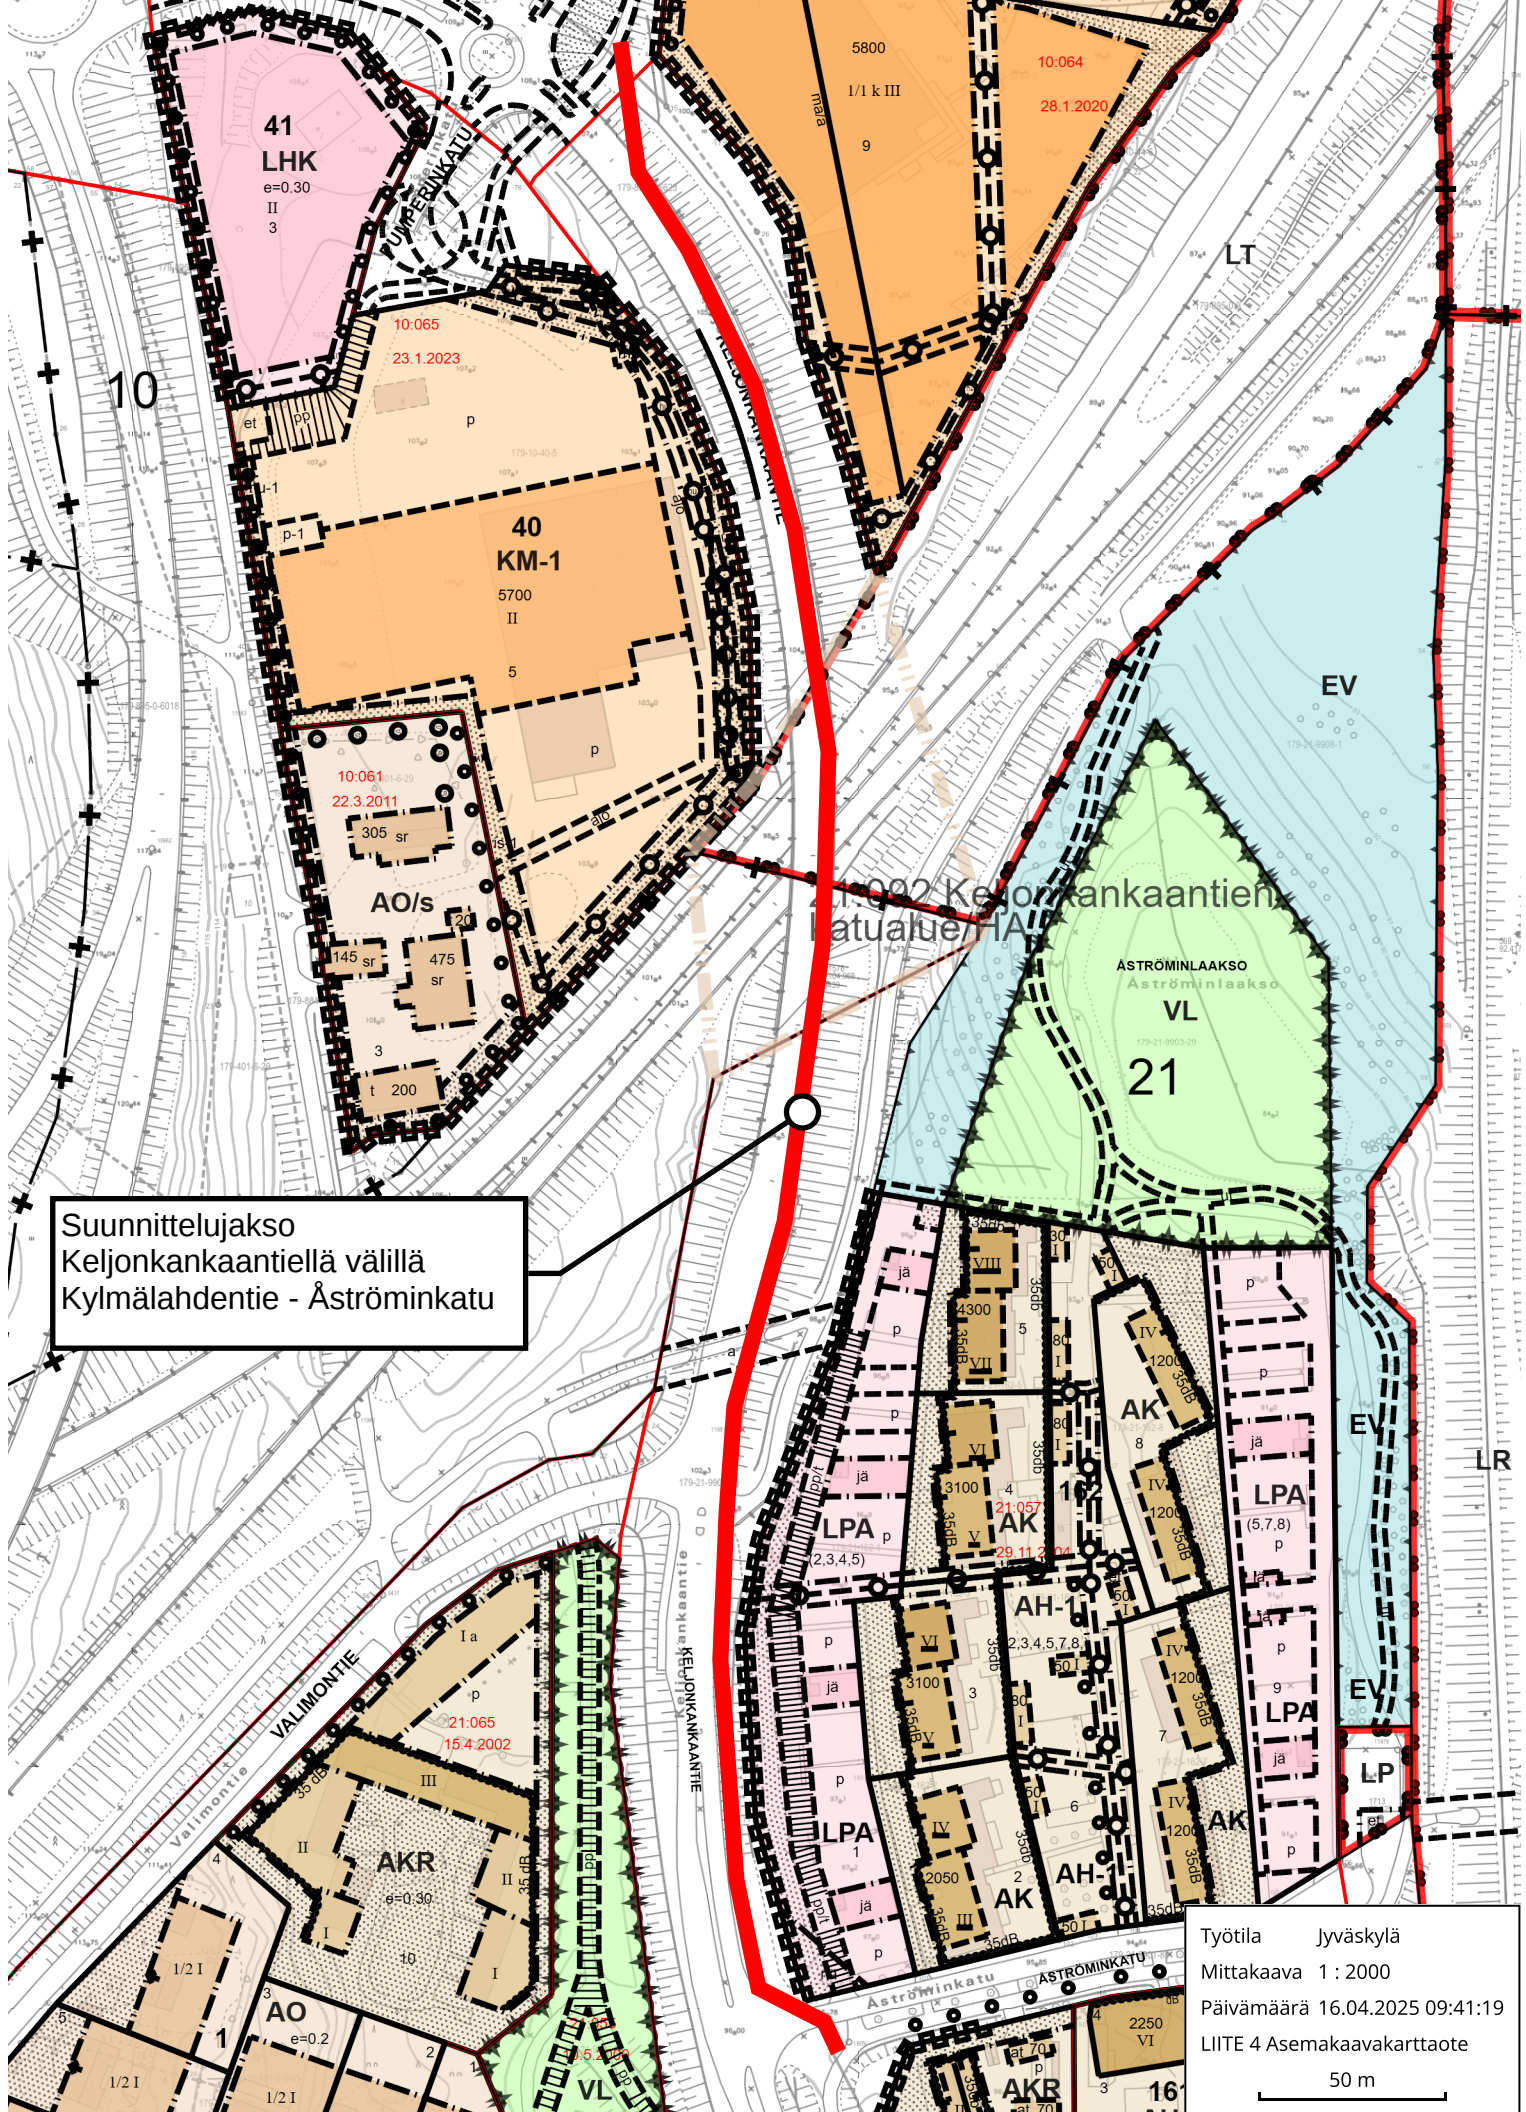

Suunnitteluajankohta
Keljonkankaantiä välillä
Kylmälahdentie - Åströminkatu

Työtila Jyväskylä
Mittakaava 1 : 2000
Päivämäärä 16.04.2025 09:41:19
LIITE 4 Asemakaavakarttaote
50 m