


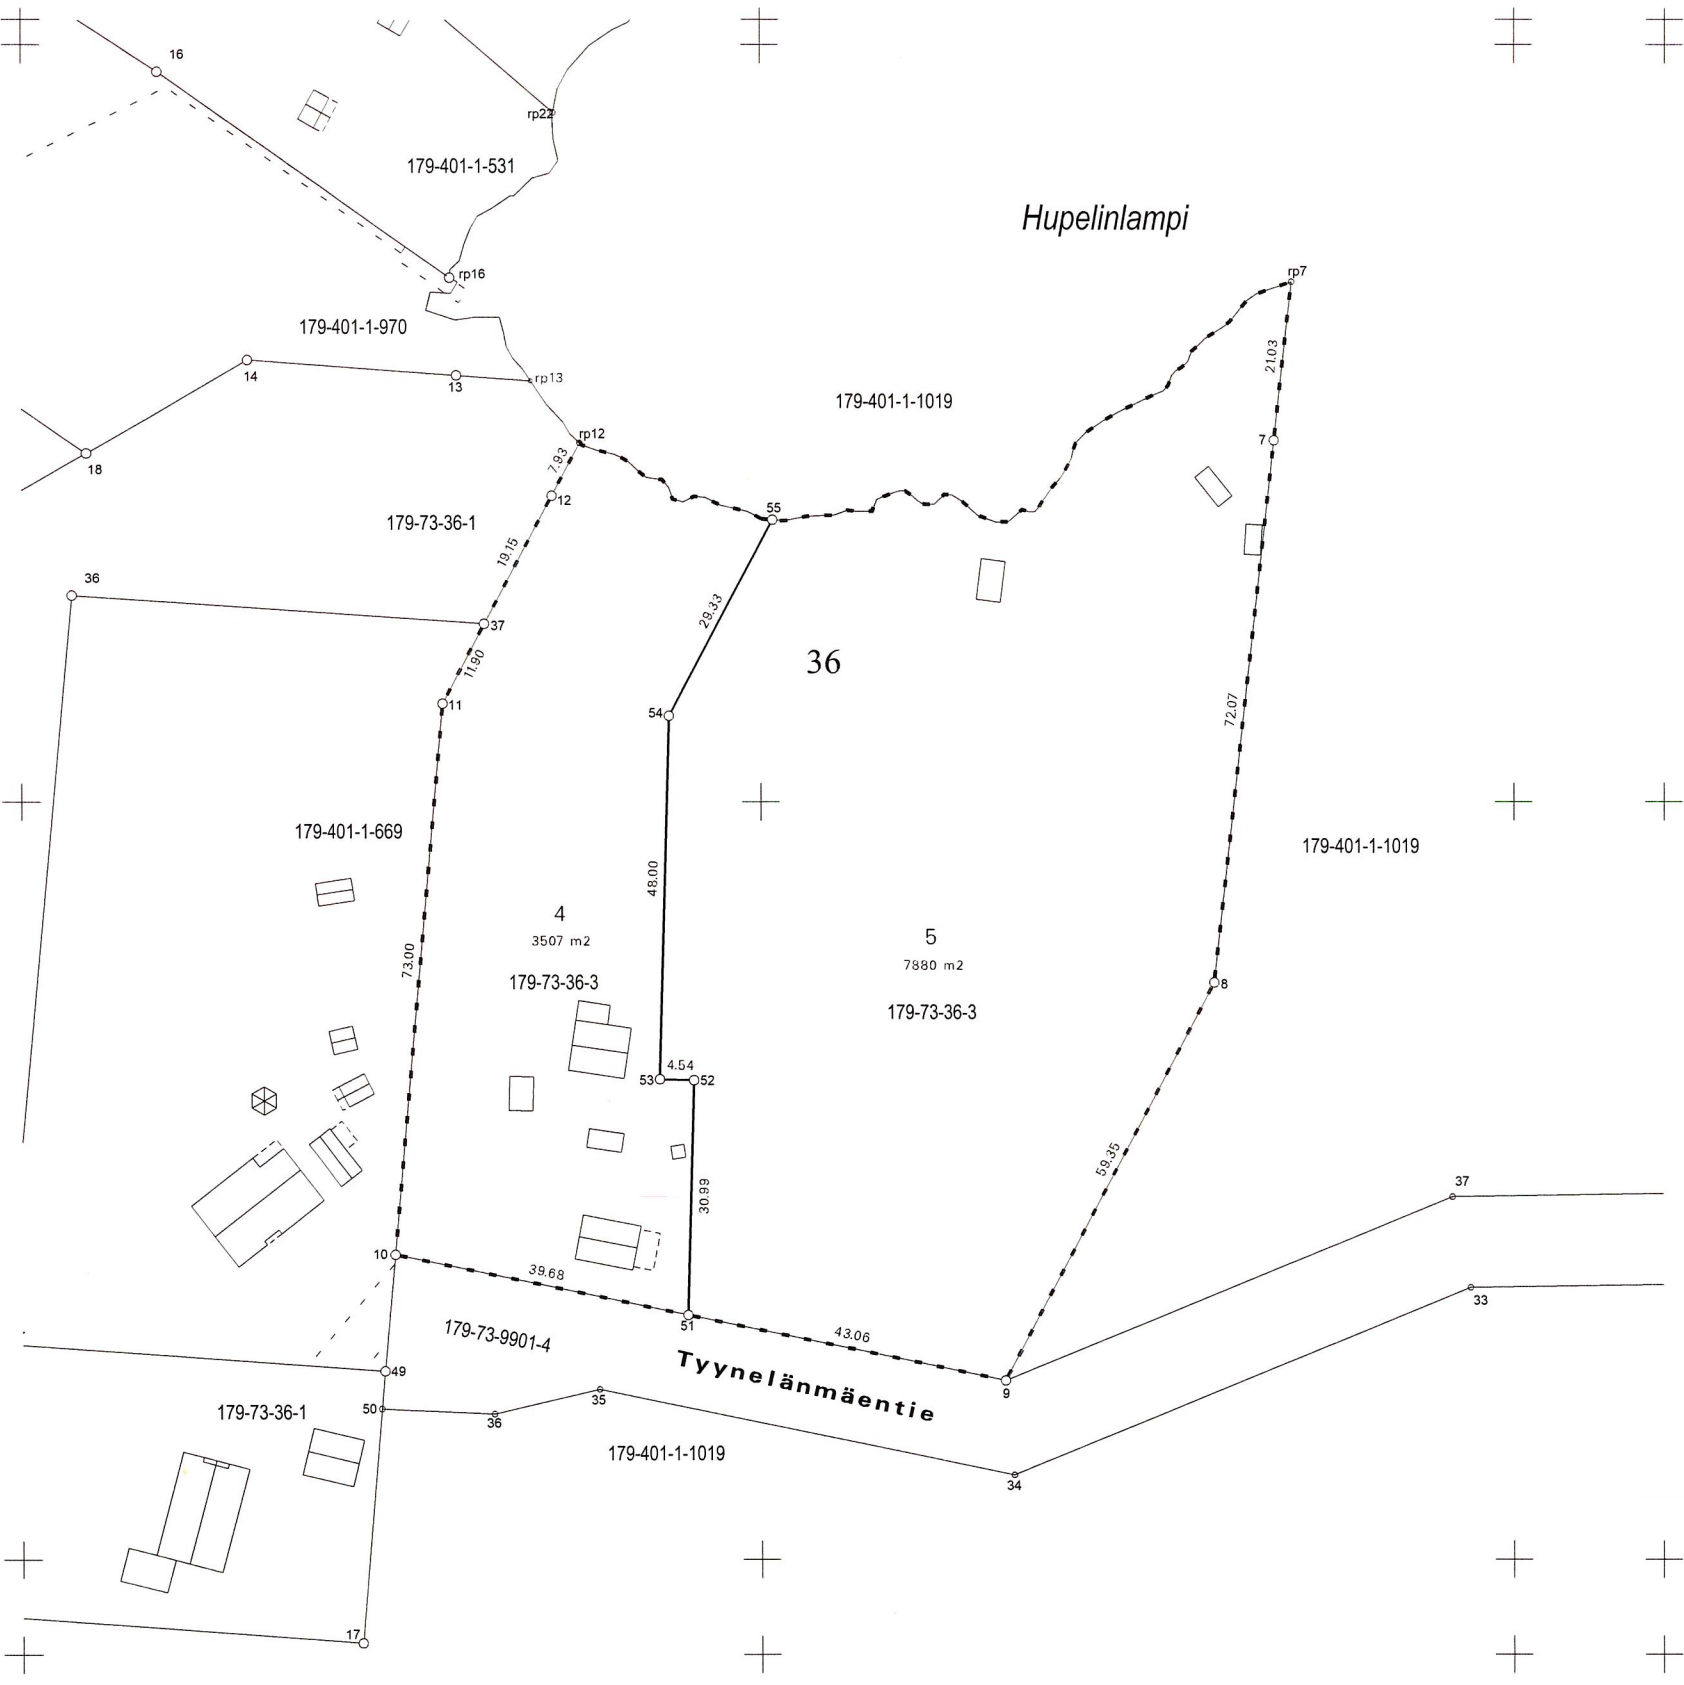

KOORDINAATTILUETTELO

EUREF-FIN-ETRS GK26		
N:O	X	Y
rp12	6903047.482	494275.959
rp12	6903047.482	494275.959
7	6903047.755	494368.102
8	6902976.134	494360.090
9	6902923.639	494332.405
10	6902940.310	494251.358
11	6903013.027	494257.741
12	6903040.482	494272.238
37	6903023.574	494263.252
51	6902932.316	494290.224
52	6902963.296	494291.052
53	6902963.417	494286.514
54	6903011.400	494287.796
55	6903037.303	494301.563

MUODOSTUMISLUETTELO

Muodostettava kiinteistö	Muodostettavan kiinteistön pinta-ala	Muodostaja kiinteistö	Muodostaja määrä-ala	Muodostaja kiinteistön pinta-ala	Muodostaja määräalan pinta-ala	Kiinteistö / Palsta Osa / Kokonaan
179-73-36-4	2896	179-73-36-3		3507		Osa
179-73-36-5	8491	179-73-36-3		7880		Osa

Tonttijaon muutos		1:1000	JYVÄSKYLÄ	
ASEMAKAAVA 179 73:002 VAHVISTETTU		22.05.2006	KARTTALEHDET	
EDELLINEN TONTTIJAKO 27.7.2009		TJNRO	73036002	
TONTTIJAON LAATI 28.07.2025		KAUP. OSA	73	
LASKI	TOIMITUSINSINÖÖRI  Simo Dromberg	KORTTELI	36	
PIIRSI		TONTIT	4,5	
TARK		MUUTT. TONTIT	3	
KIINTEISTÖINSINÖÖRI HYVÄKSYNYT 21. 8. 2025		TJ-KARTTA	73-36/2	