



Poikkeamispäätös
179-2024-862

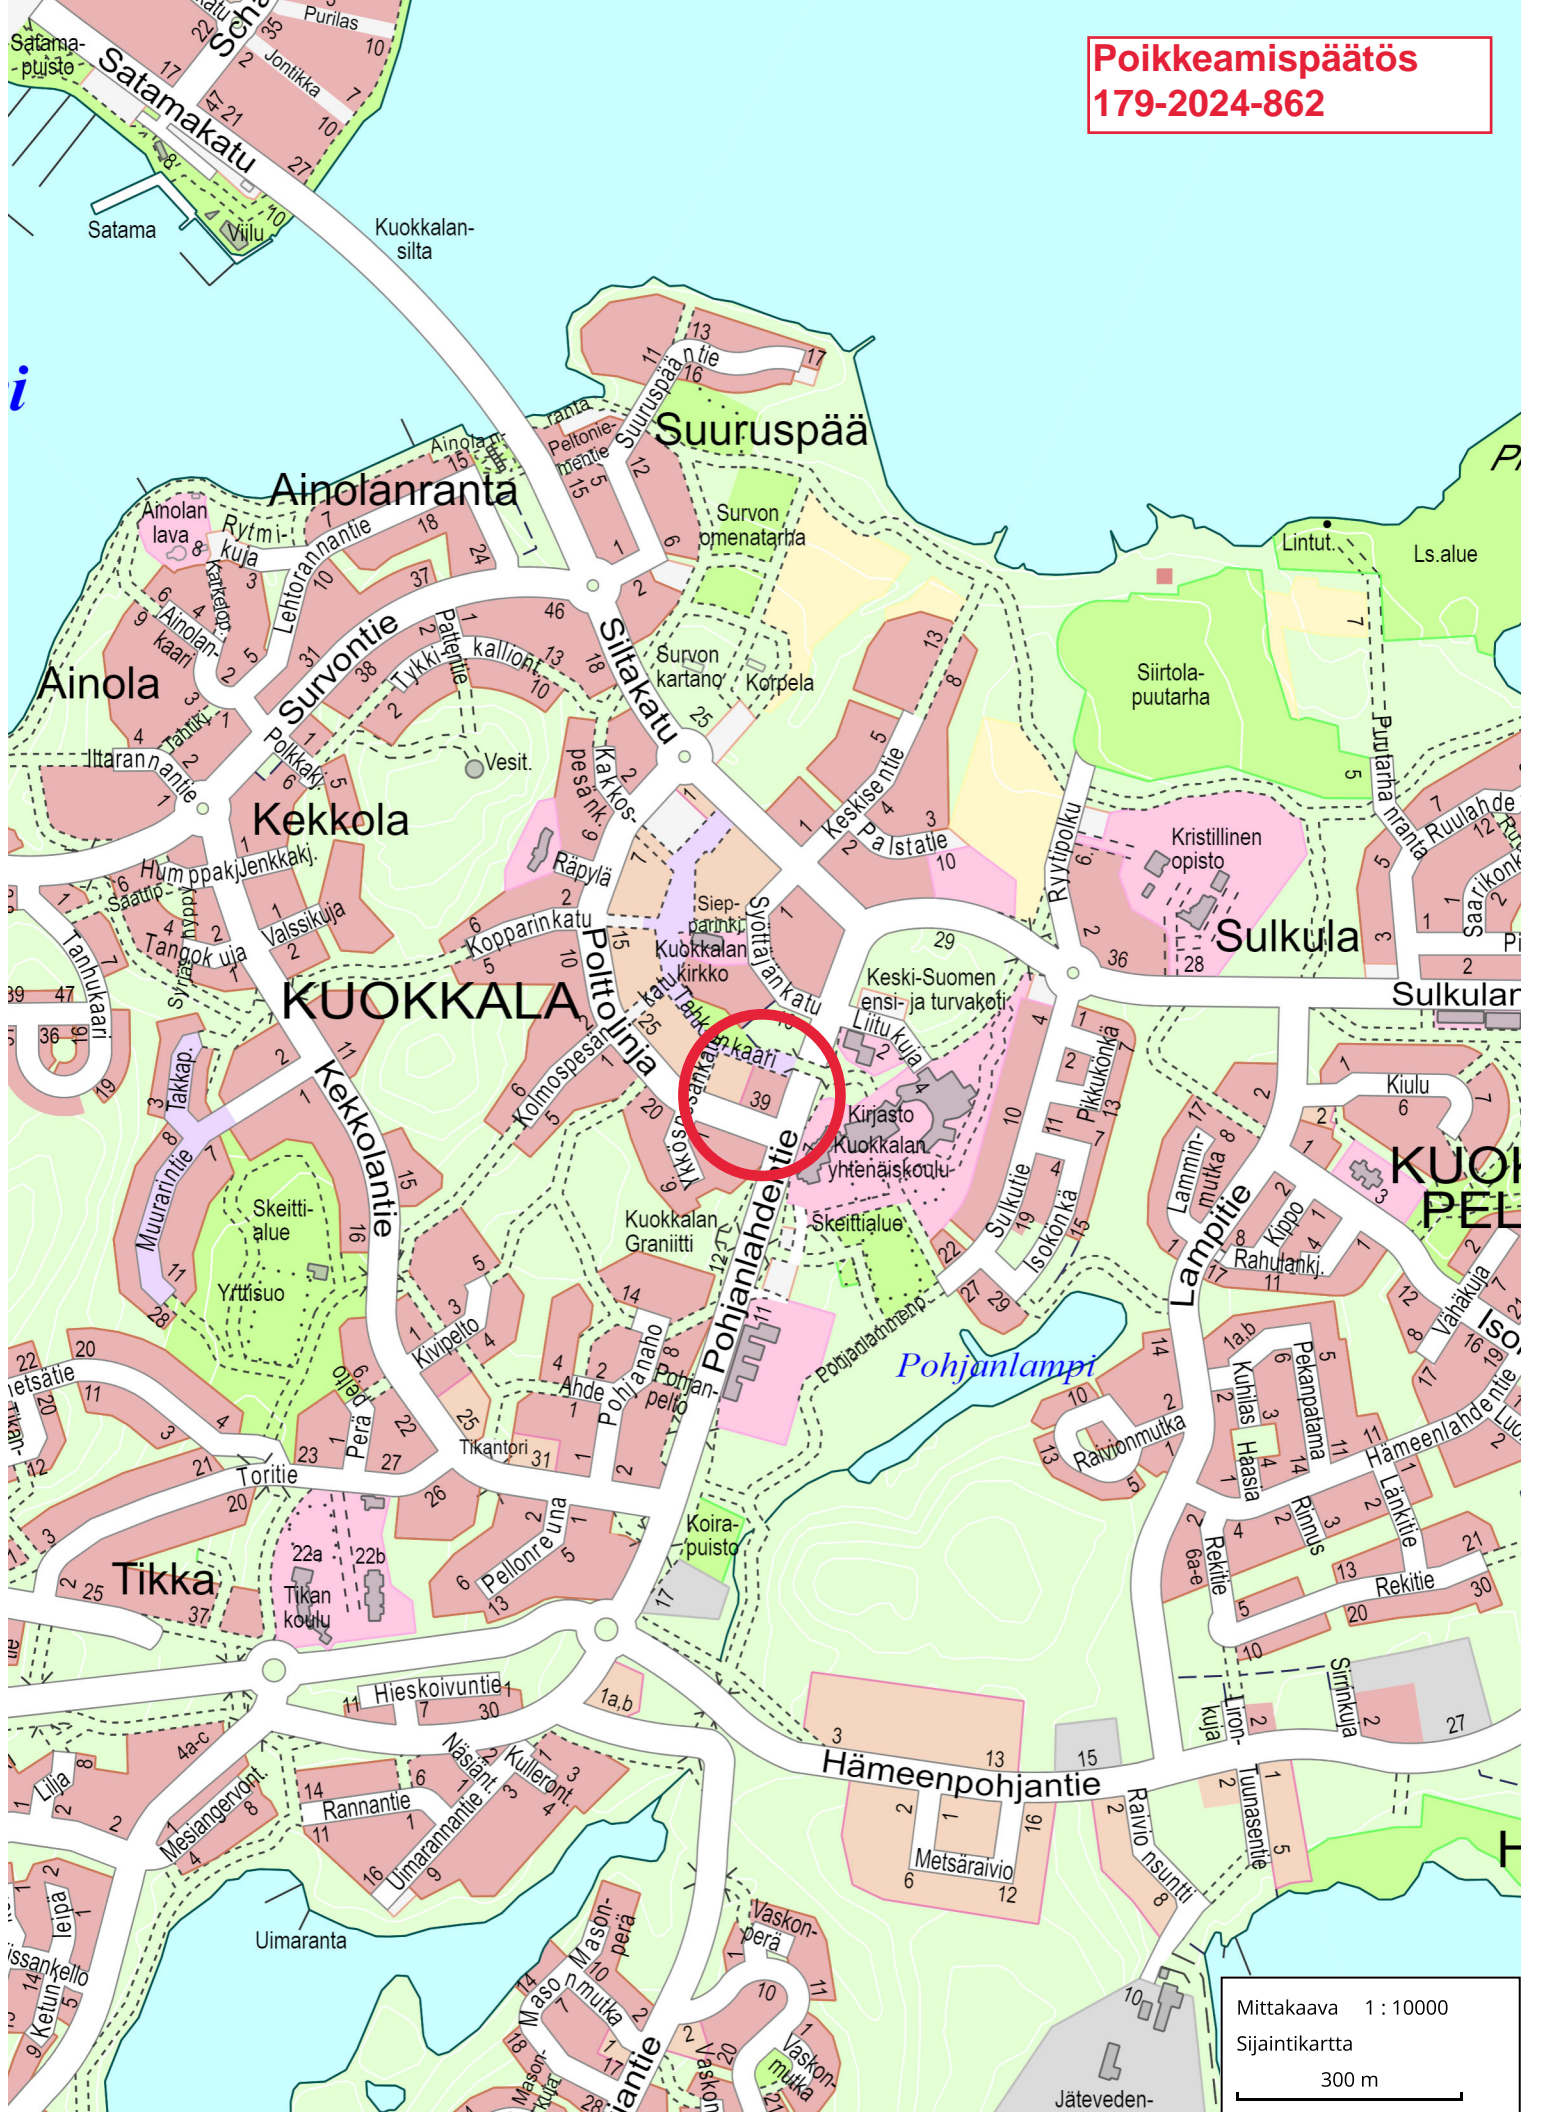

Mittakaava 1 : 10000
Sijaintikartta
300 m

Poikkeamispäätös
179-2024-862

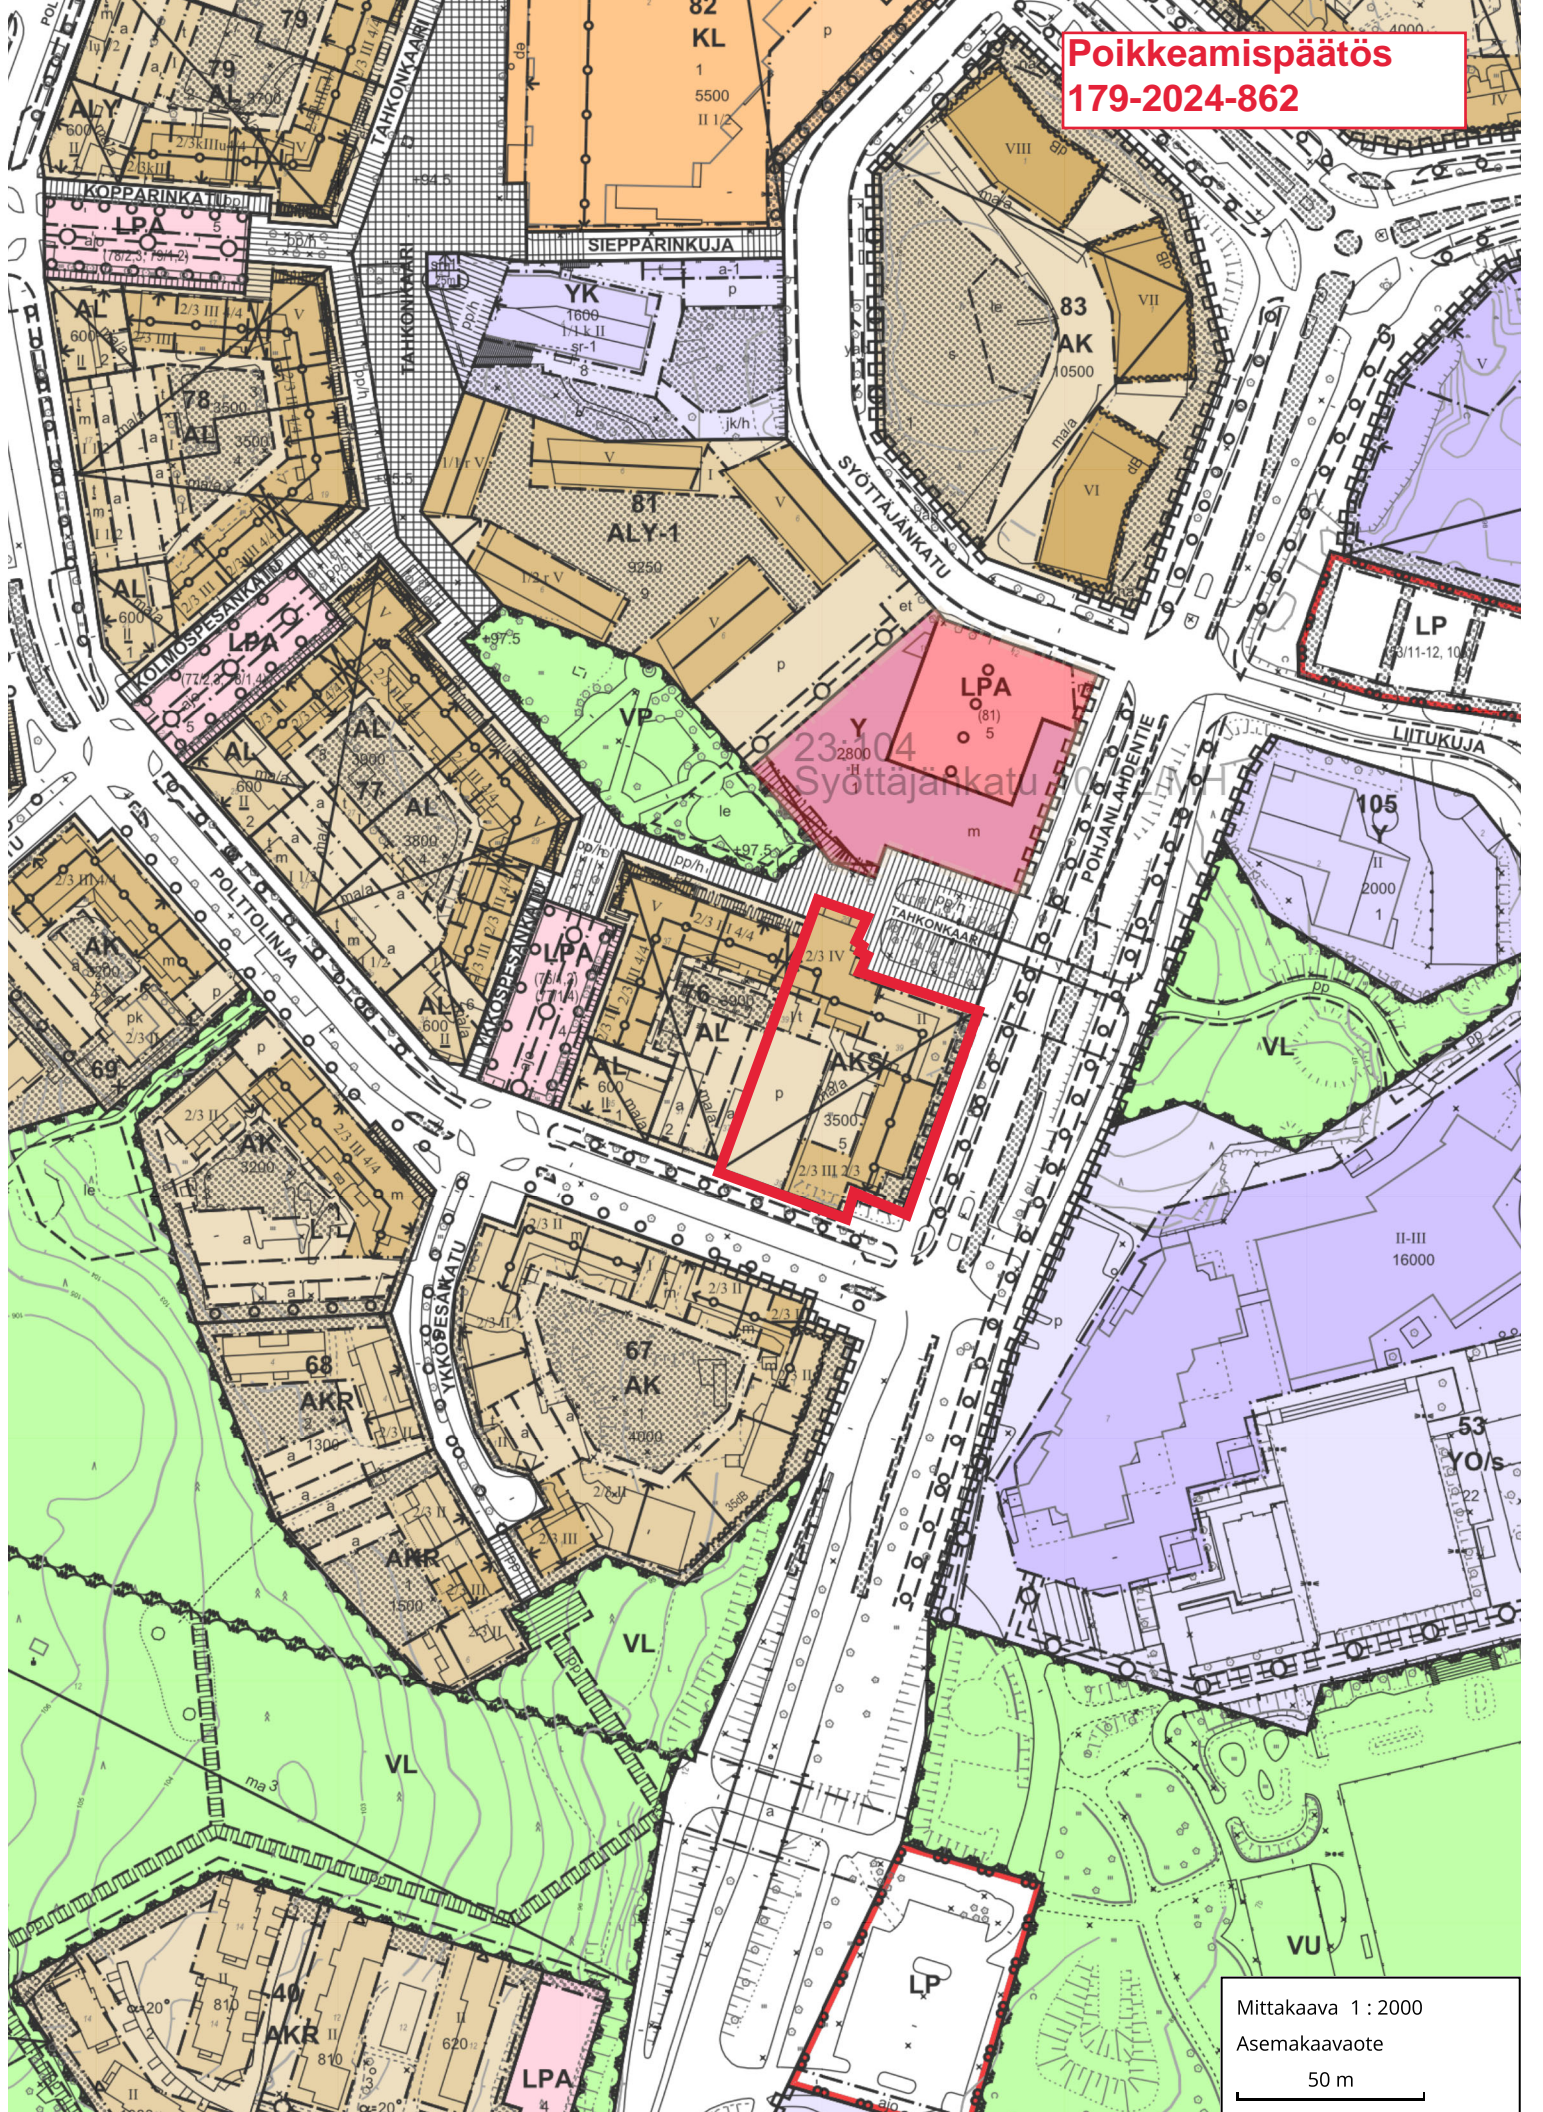

Mittakaava 1 : 2000
Asemakaavaote
50 m