


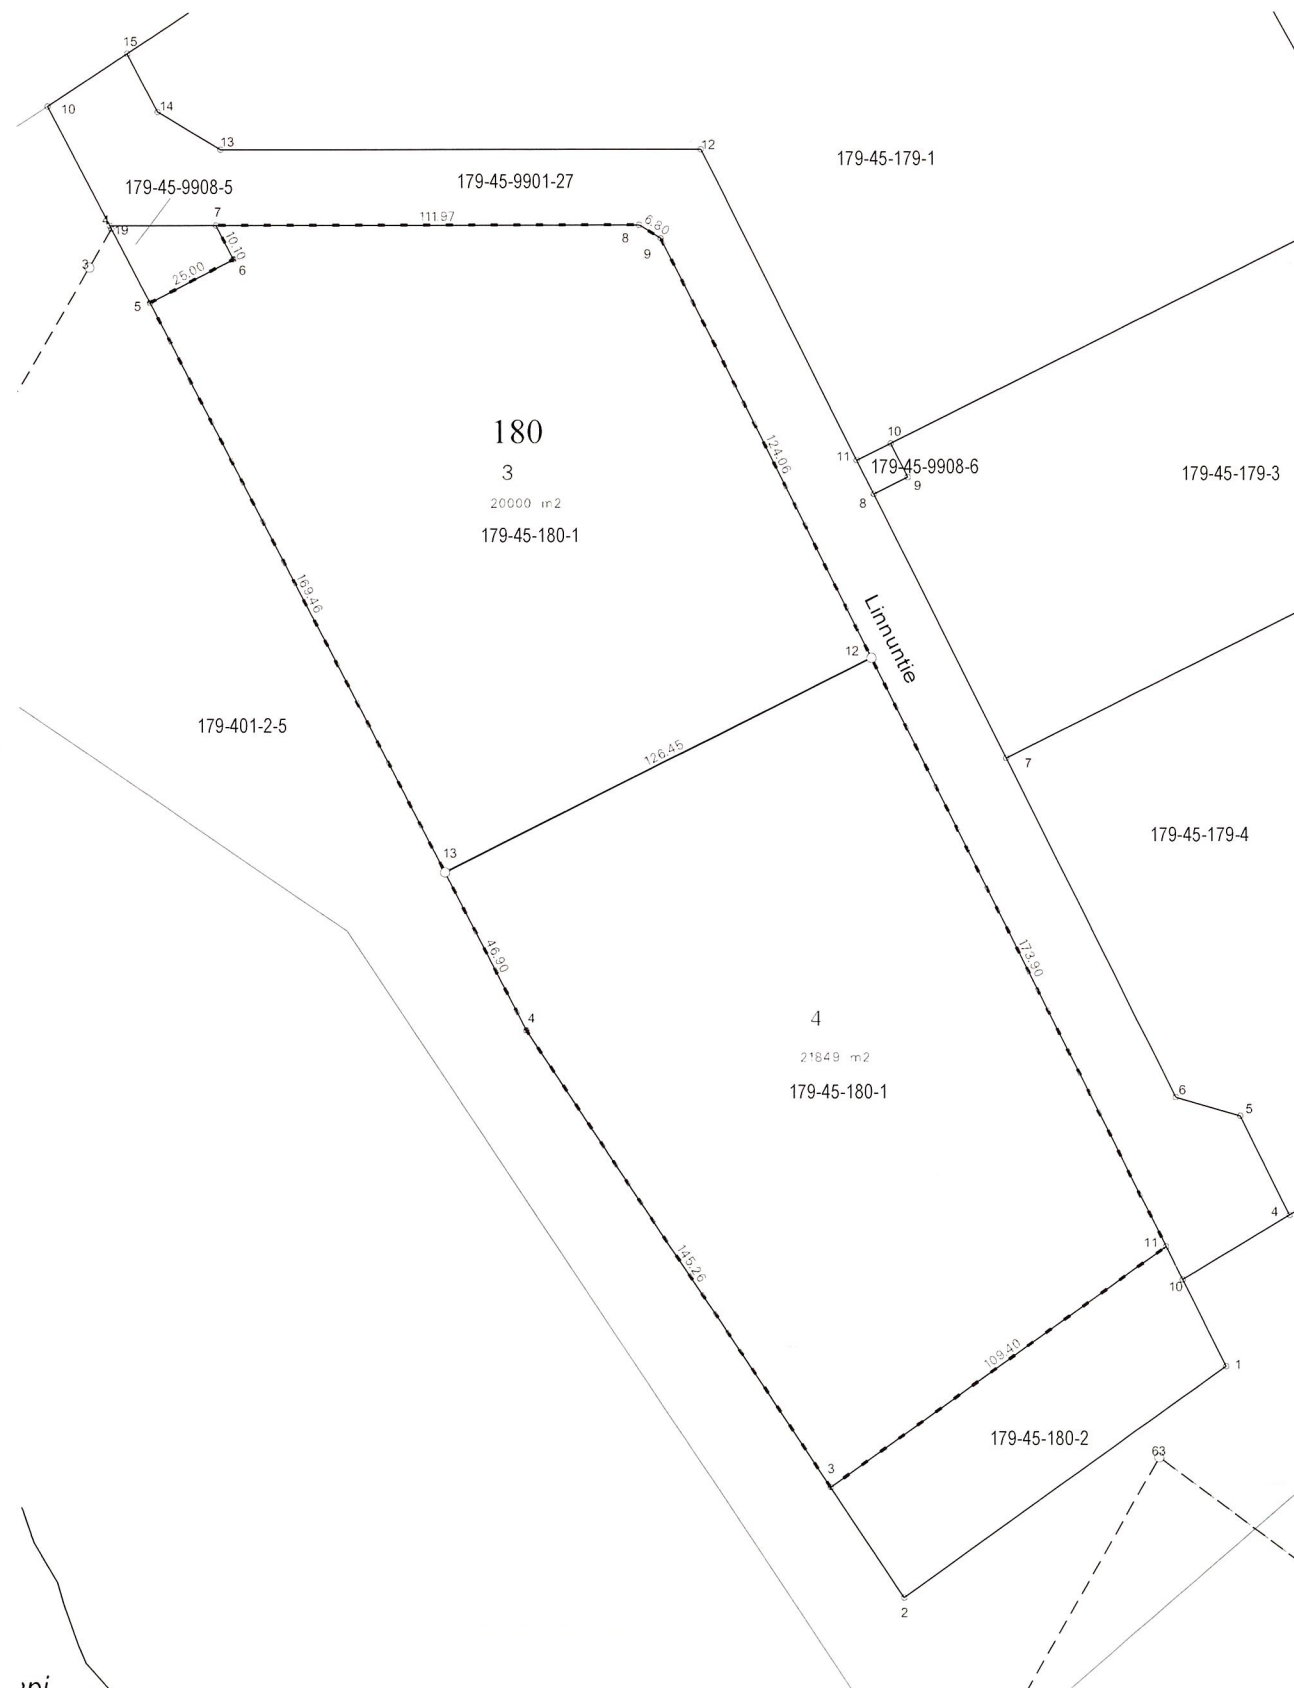

Tonttijaon muutos		1:2000	Jyväskylä
ASEMAKAAVA	45:014	VAHVISTETTU	
		19.02.2024	KARTTALEHDET
EDELLINEN TONTTIJAKO	19.06.2024		TJNRO 45180002
TONTTIJAON LAATI		22.01.2025	KAUP. OSA 45
LASKI	TOIMITUSINSINÖÖRI		KORTTELI 180
PIIRSI			TONTIT 3,4
TARK	Marjo Lohikainen		MUUTT. TONTIT 1
KIINTEISTÖINSINÖÖRI HYVÄKSYNYT	28.1.2025		TJ-KARTTA 45-180/2