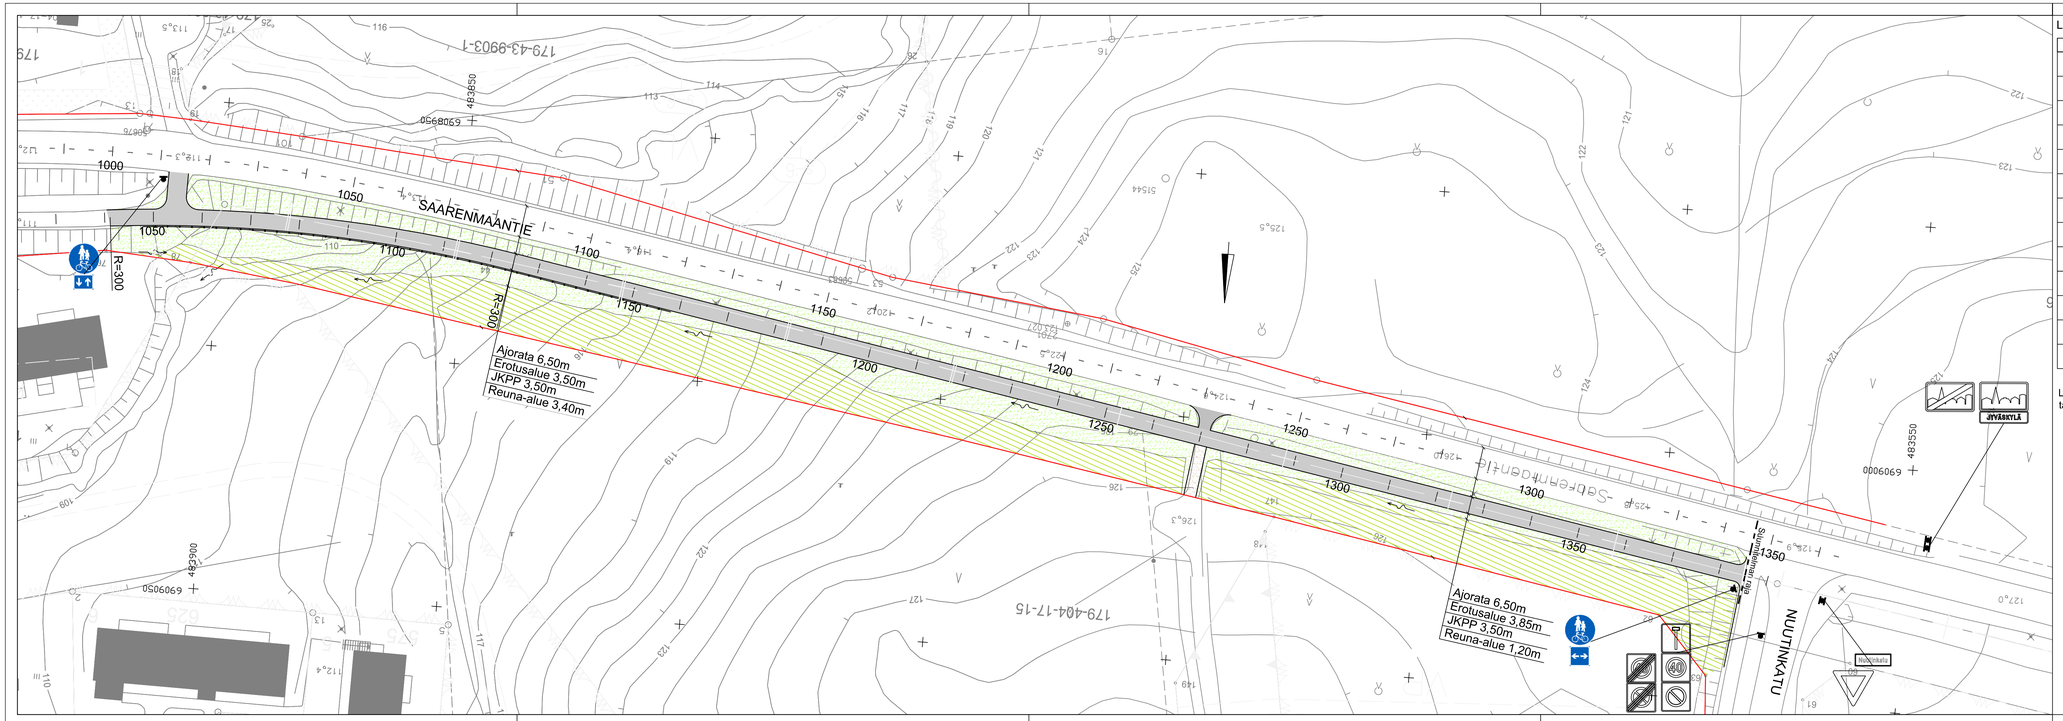


## LIIKENNEMERKKILUETTELO

| MERKKI | NRO | KALVO | KOKO | MÄÄRÄ |
|---|---|---|---|---|
| | D6 | R1 | 640 | 2 |
| | H9,1 | R1 | 400x400 | 1 |
| | H23.2 | R1 | 400x300 | 1 |
| | | | | |
| | | | | |
| | | | | |
| | | | | |
| | | | | |
| | | | | |
| | | | | |
| | | | | |
| | | | | |
| | | | | |

Liikennemerkkien sijainti tarkistettava tapauskohtaisesti maastossa.

| KÄSITTELY | KÄSITTELIJÄ | PÄIVÄYS | ASIA NRO | MUUTOS | PÄIVÄYS | NRO | LUKUM | TUNNUS |
|---|---|---|---|---|---|---|---|---|

KOHDE JA PIIRUSTUKSEN SISÄLTÖ

# SAARENMAANTIE

JALANKULKU- JA PYÖRÄVÄYLÄ
PLV 1000 - 1400
43 RIPPALANMÄKI, 44 HAUKKAMÄKI

KATUSUUNNITELMA

PIIRUSTUKSEN SISÄLTÖ

Asemapiirustus
Liikenteenohjaussuunnitelma

MITTAKAAVA 1:500

JYVÄSKYLÄN KAUPUNKI
KAUPUNKIRAKENNEPALVELUT

KADUT JA PUISTOT
PL 233, Hannuksenkatu 17
40101 JYVÄSKYLÄ
(014) 569 0000
etunimi.sukunimi@jyvaskyla.fi

ALVA

Valmis:
PL 410, Paperitehtaankatu 9
40101 JYVÄSKYLÄ
(014) 366 4000
etunimi.sukunimi@alva.fi

A-INSINÖÖRIT

Adriansöörit Suunnittelu Oy
Puutarhakatu 10
33210 TAMPERE
0207 911 888
etunimi.sukunimi@ains.fi

| | | | |
|---|---|---|---|
| SUUN. (JAL) | IN2000 | PÄIVÄYS | 15.01.2026 |
| LASK. TIEDOSTO | ETRS-GK-26 | | |
| KÄYVÄ | | PIR NRO | 54-3002 |
| HYV. | T.Koikkalainen | MUUTOS | |
| SUUNN. | PS/S | | |
| HYV. | T.Koikkalainen | HÄRÄTTÖ | |
| TARK. | | | |
| PIIRUSTUS | | | |
| HYV. | | TARK. | |
| PIIRUSTUS | | | |
| HYV. | | TARK. | |
| PIIRUSTUS | | | |
| HYV. | | TARK.