
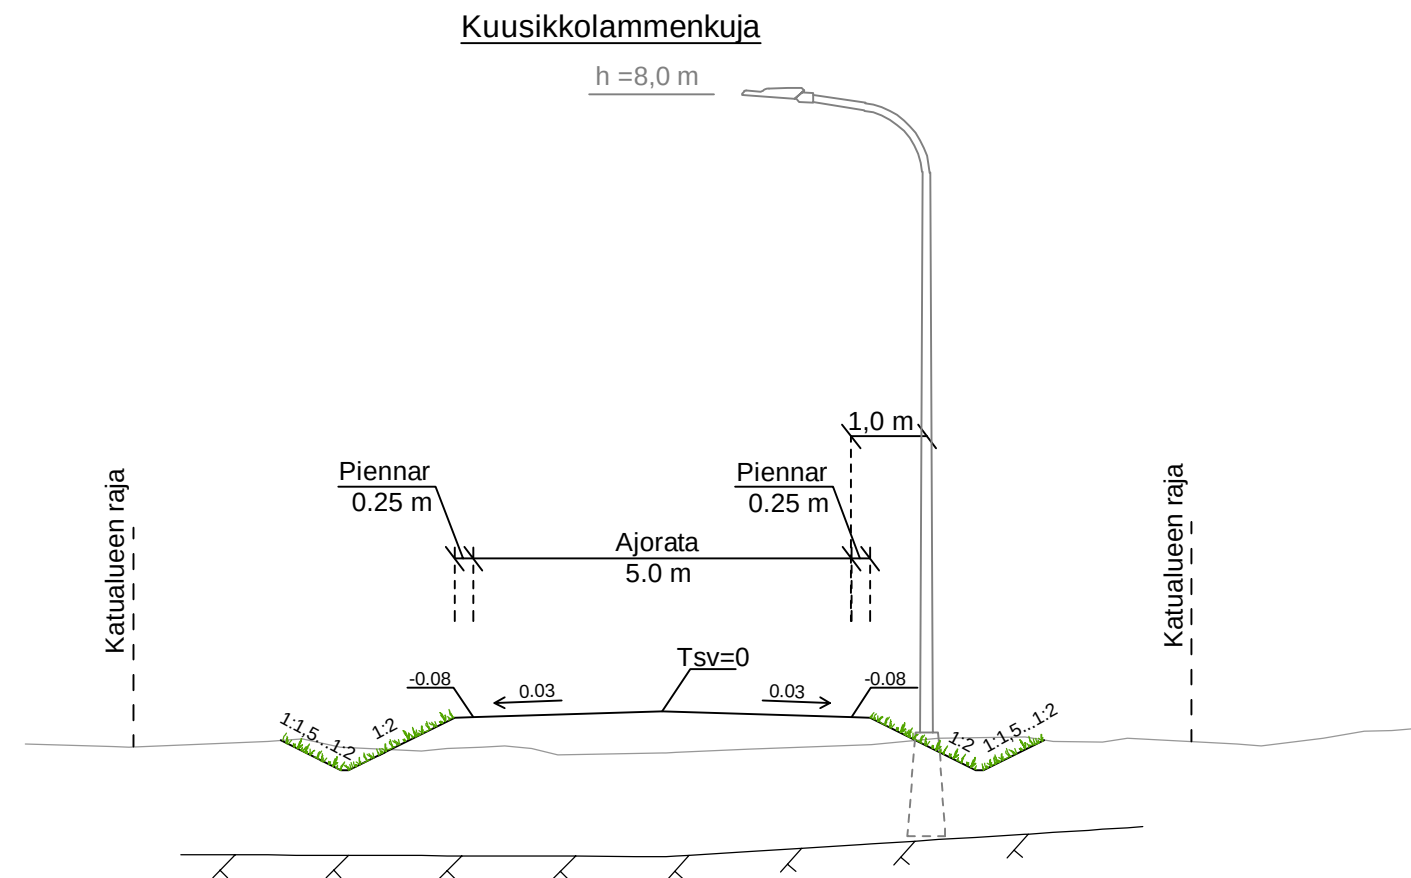


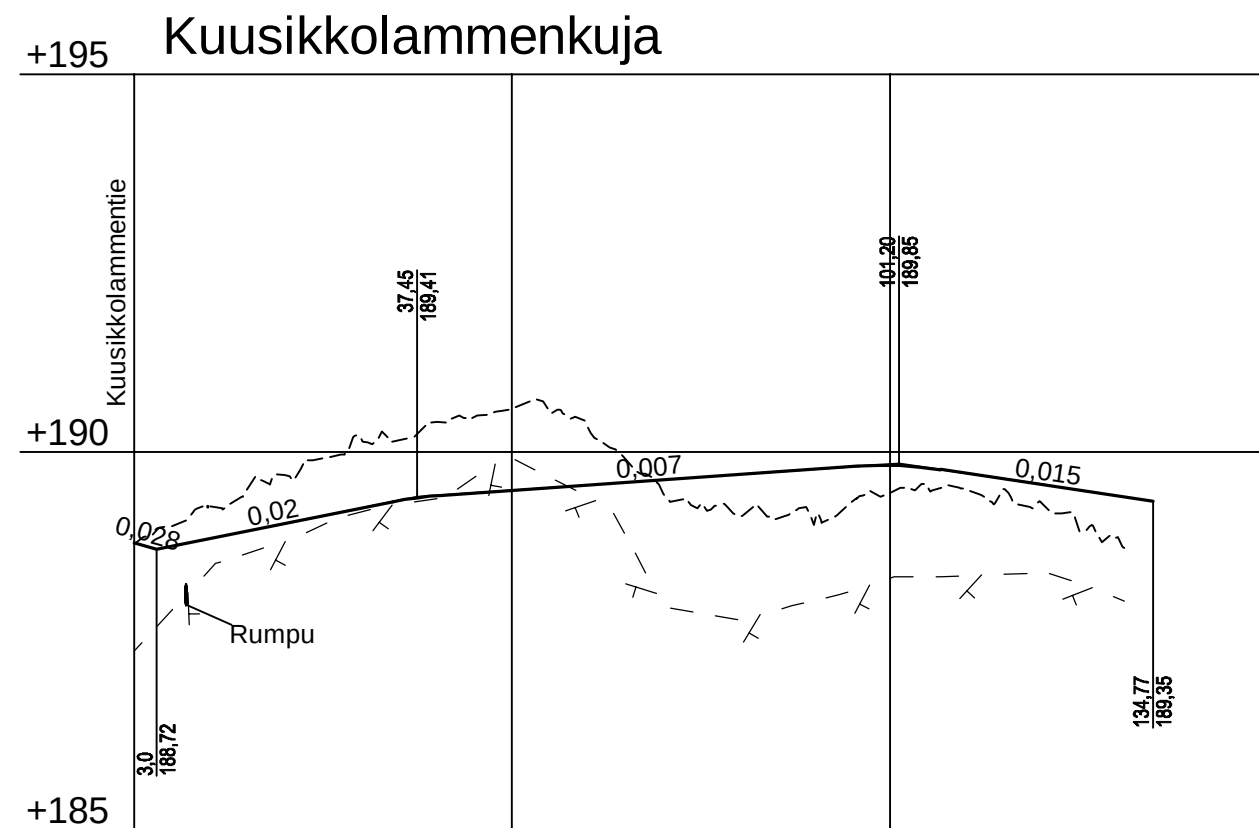

Matka	3,0	31,19	6,5	55,01	10,98	28,08
Kaltevuus / pyöristyssäde	-0,028	0,02	S=500	0,007	S=500	-0,015
Tasausviivan korkeus	188,80	188,86	189,06	189,26	189,43	189,50
Maanpinnan korkeus	188,78	189,28	189,70	190,18	190,40	190,57
	0		50		100	150
Kaarevuus	1000	Sr				34,77
	R					

KÄSITELTY	KÄSITELTÄ	PÄIVÄYS	ASIA NRO	MUUTOS	PÄIVÄYS	NIMI	LUKUM.	TUNNUS
KOHDE JA PIIRUSTUSLAJI					PIIRUSTUKSEN SISÄLTÖ			
KAURAMÄKI II -ASUINALUE KUUSIKKOLAMMENKUJA 30. ETELÄ-KELJO KATUSUUNNITELMA					MITTAAVA Pituusleikkaus 1:1000 / 1:100 Tyyppipoikkileikkaus 1:100			
 JYVÄSKYLÄN KAUPUNKI KAUPUNKIRAKENNEPALVELUT							KORKEUSJÄRJESTELMÄ N2000 KOORDINAATTIJÄRJESTELMÄ ETRS-GK26	PÄIVÄYS 30.01.2025
KADUT JA PUISTOT PL 233, Hannikaisenkatu 17 40101 JYVÄSKYLÄ (014) 569 0000 etunimi.sukunimi@jyvaskyla.fi		Verkot PL 410, Paperitehtaankatu 9 40101 JYVÄSKYLÄ (014) 366 0000 etunimi.sukunimi@alva.fi			FCG Finnish Consulting Group Oy Puistokatu 2A 40100 JYVÄSKYLÄ Puh. 010 4090 etunimi.sukunimi@fcg.fi		LITTYTY PIR. R-3186...3188, 1-0976...0979, 34-3602...3605, 2-0565 KORVAA PIR NRO MUUTOS	
HYV. V.J. Koskinen		TARK. J. Jormalainen			SUUNK. M. Kauppinen, J. Hirvonen		KORVATTU 34-3605	
GEO.		VIHER.			LIK.		PROJ.PÄÄL. J. Silvennoinen	
					KUVATEOSTO: 1-0976-0979_34-3602-3605_2-0565.dwg			