


Poikkeamispäätös
179-2026-280



**Poikkeamispäätös
179-2026-280**

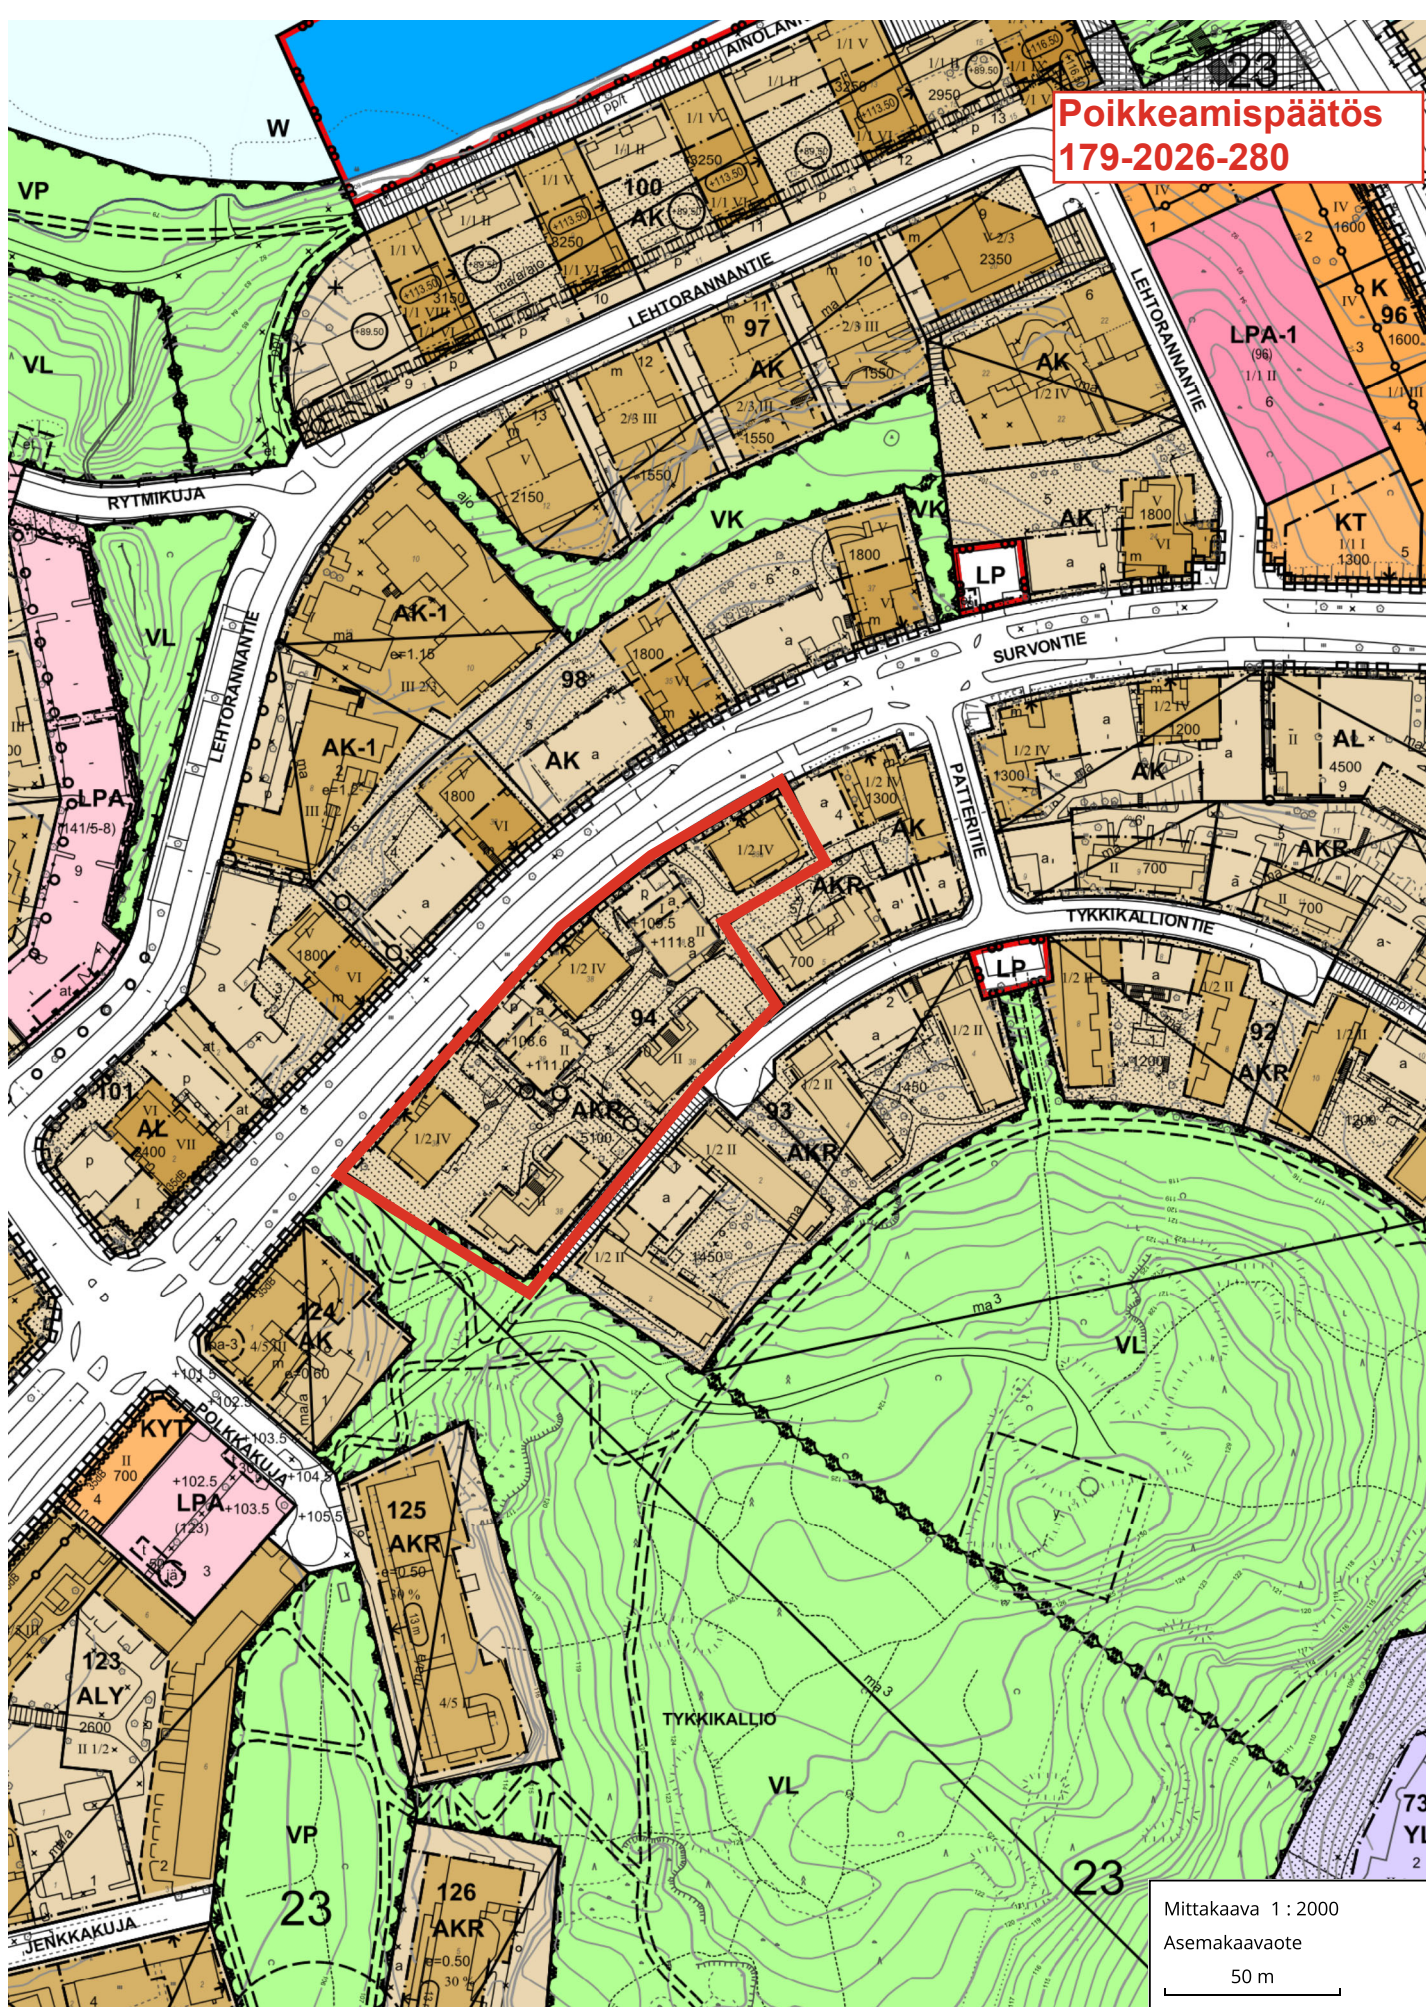

Mittakaava 1 : 2000
Asemakaavaote
50 m