VESURIKUJA

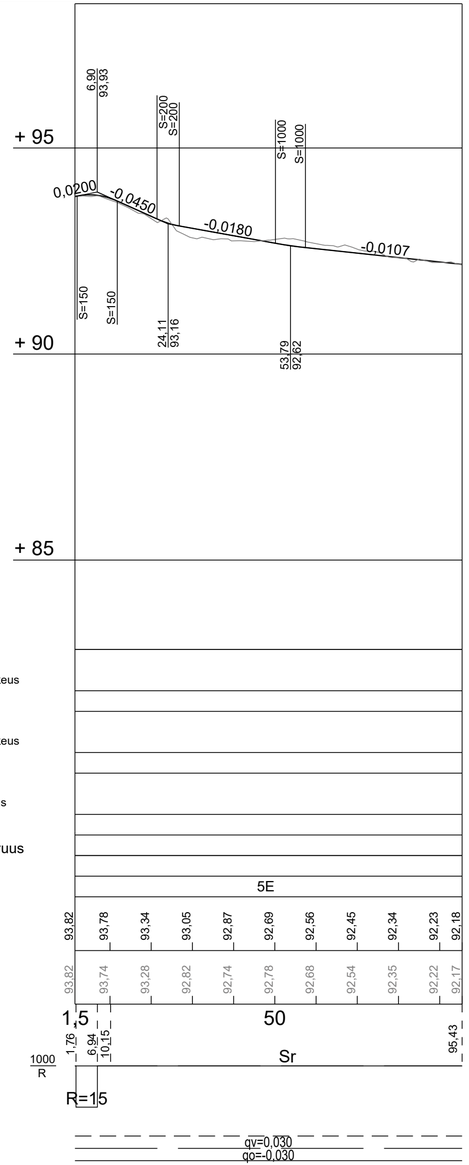

VÄINÖLÄNKUJA

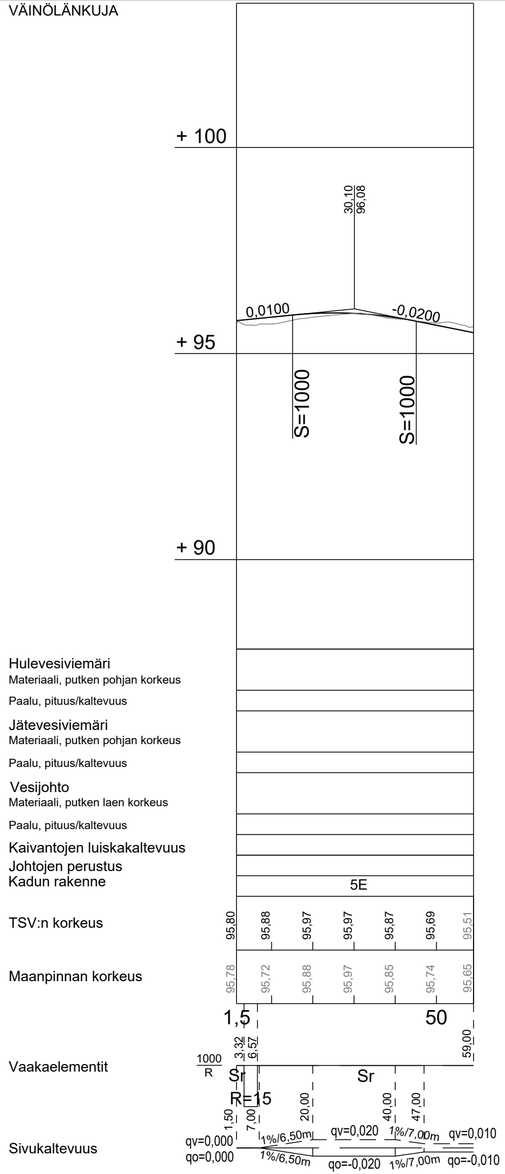

VESURIKUJA
PL 50
1:100

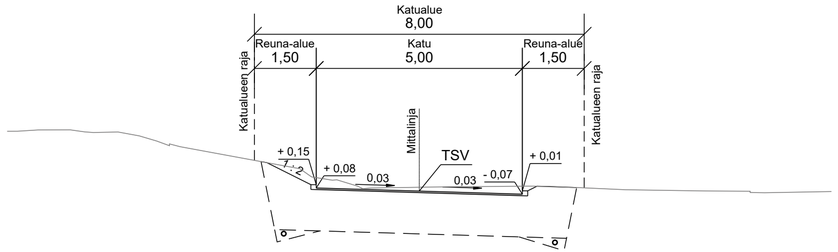

VÄINÖLÄNKUJA
PL 30
1:100

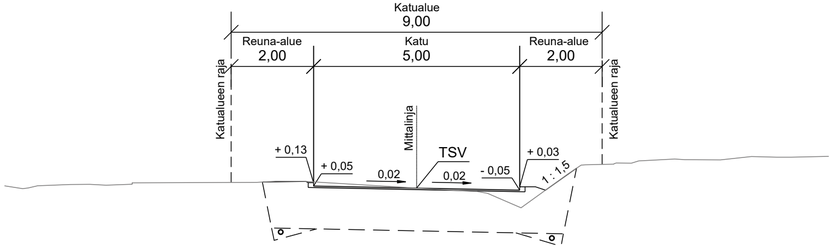

KÄSITTELY	KÄSITTELIJÄ	PÄIVÄYS	ASIA NRO	MUUTOS	PÄIVÄYS	NIMI	LUKUM	TUNNUS

KOHDE JA PIIRUSTUSLAJI

VESURIKUJA JA VÄINÖLÄNKUJA

67. VÄINÖLÄ

KATUSUUNNITELMA

PIIRUSTUKSEN SISÄLTÖ

Pituusleikkaus
Poikkileikkaus

MITTAKAAVA

1:1000 / 1:100
1:100

JYVÄSKYLÄN KAUPUNKI
KAUPUNKIRAKENNEPALVELUT

ALVA

JYVÄSKYLÄN KAUPUNKI
KAUPUNKIRAKENNEPALVELUT

KADUT JA PUISTOT
PL 233, Hannikaisenkatu 17
40101 JYVÄSKYLÄ
(014) 569 0000
etunimi.sukunimi@jyvaskyla.fi

Verkot
PL 410, Paperitehtaankatu 9
40101 JYVÄSKYLÄ
(014) 366 4000
etunimi.sukunimi@alva.fi

KADUT JA PUISTOT
PL 233, Hannikaisenkatu 17
40101 JYVÄSKYLÄ
(014) 569 0000
etunimi.sukunimi@jyvaskyla.fi

HYV. *V-J. Koskinen* TARK.

HYV. TARK.

SUUNN. *Jukka Lankinen*

GEO. VIHER. LIIK. HYV. TARK. PROJ.PÄÄL.

KORKEUSJÄRJESTELMÄ	N2000	PÄIVÄYS	28.1.2026
KOORDINAATTIJÄRJESTELMÄ	ETRS-GK26		
LIITTYY PIIR.	34-3461		
KORVAA		PIIR.NRO	MUUTOS
KORVATTU	34-3462		
KUVATIEDOSTO :	34-3462.dwg		