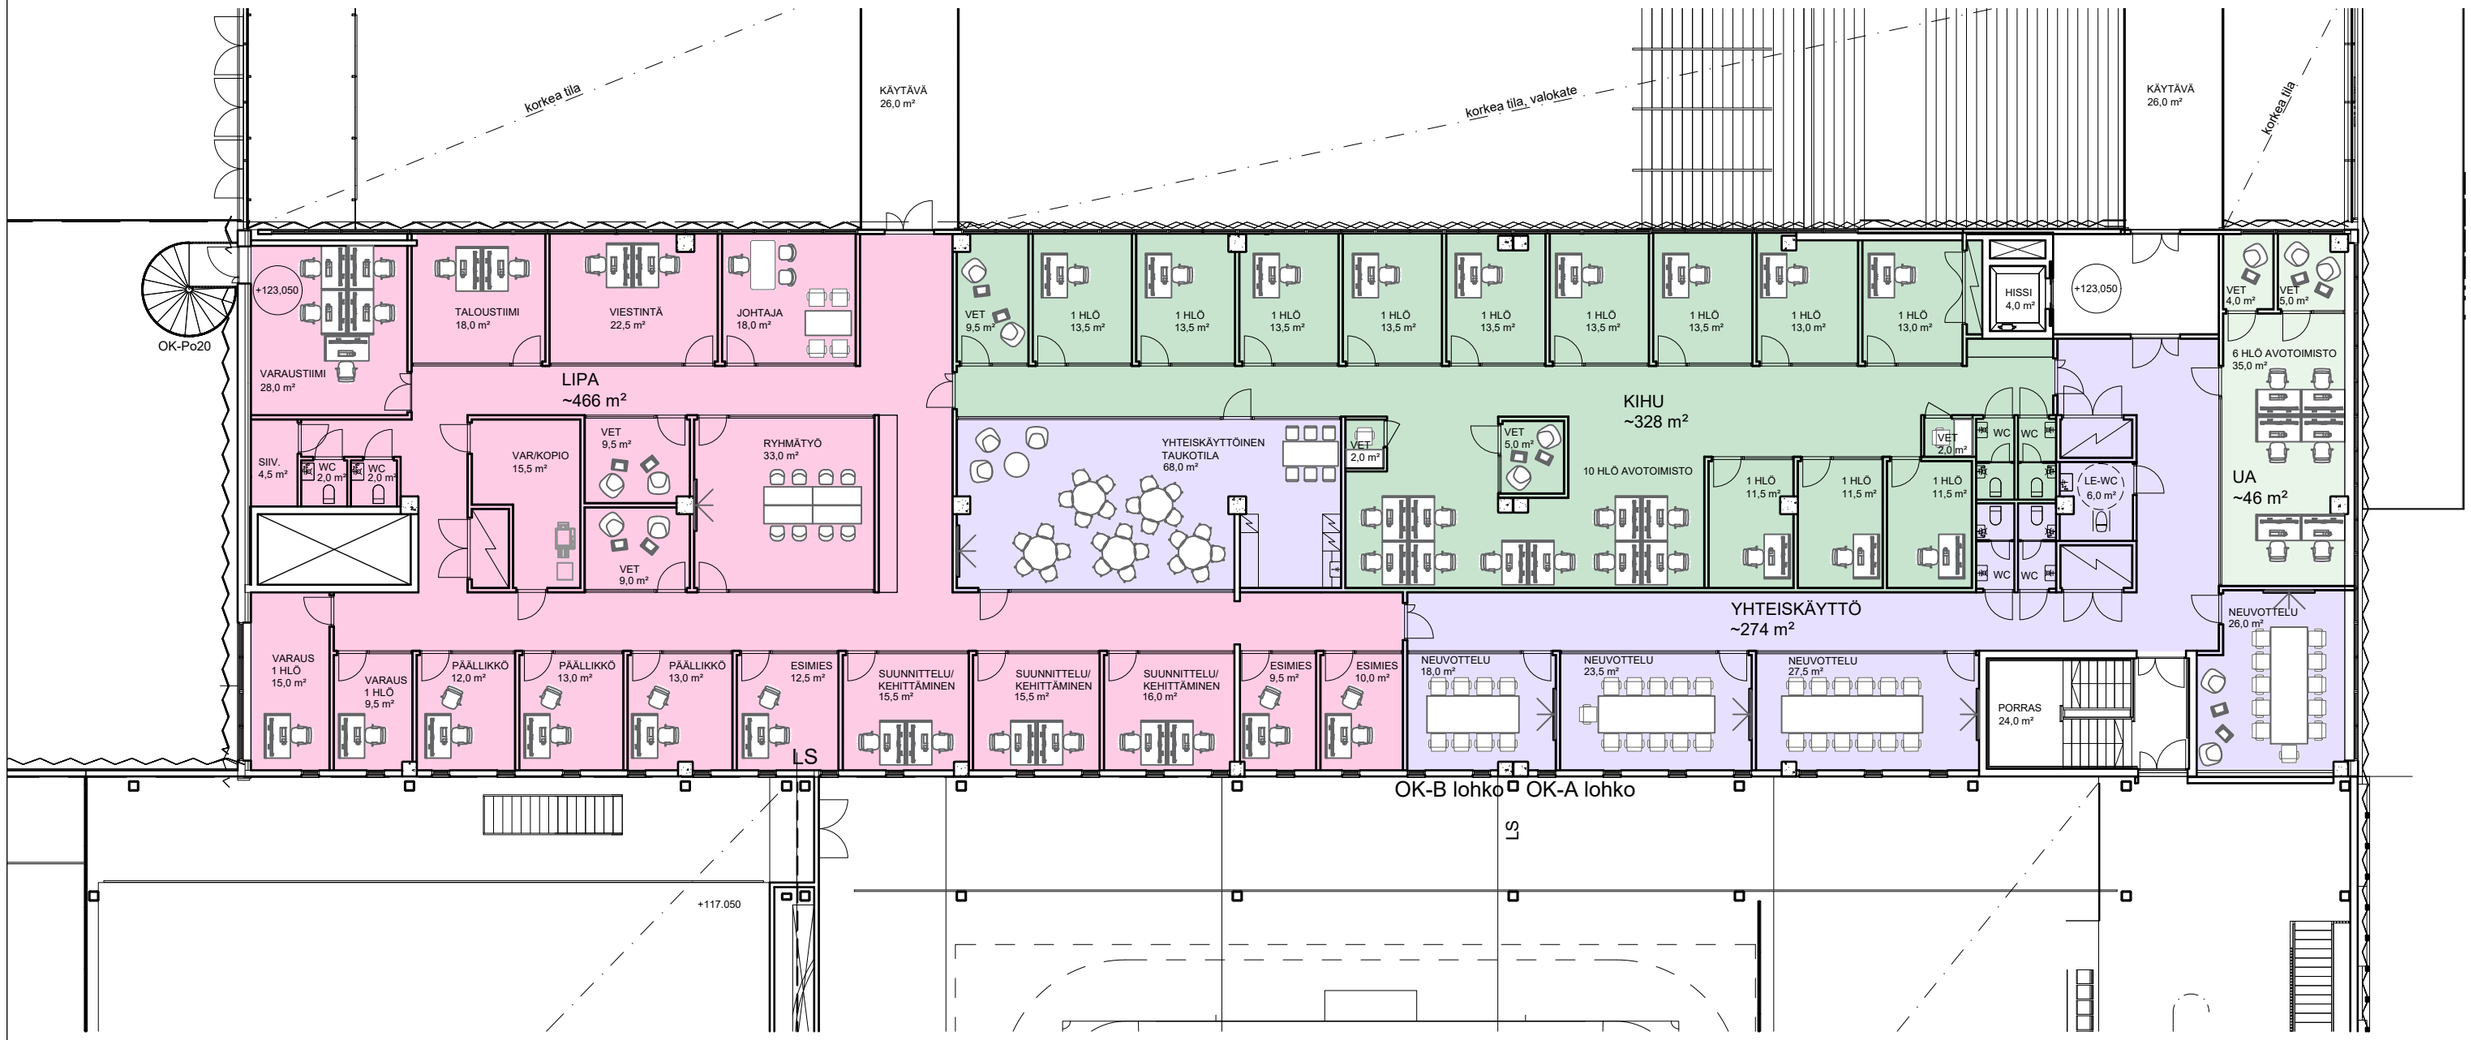

Hippos-hanke
Osaamiskeskus, 3. krs

LUONNOS

LIPA + KIHU + UA

Tekijä
PESARK

Mittakaava
1:200 / A3

Pvm
20.08.2025

PES-ARKKITEHDIT

Tynnyrintekijänkatu 1 C
00580 HELSINKI
+358 9 3417 340