


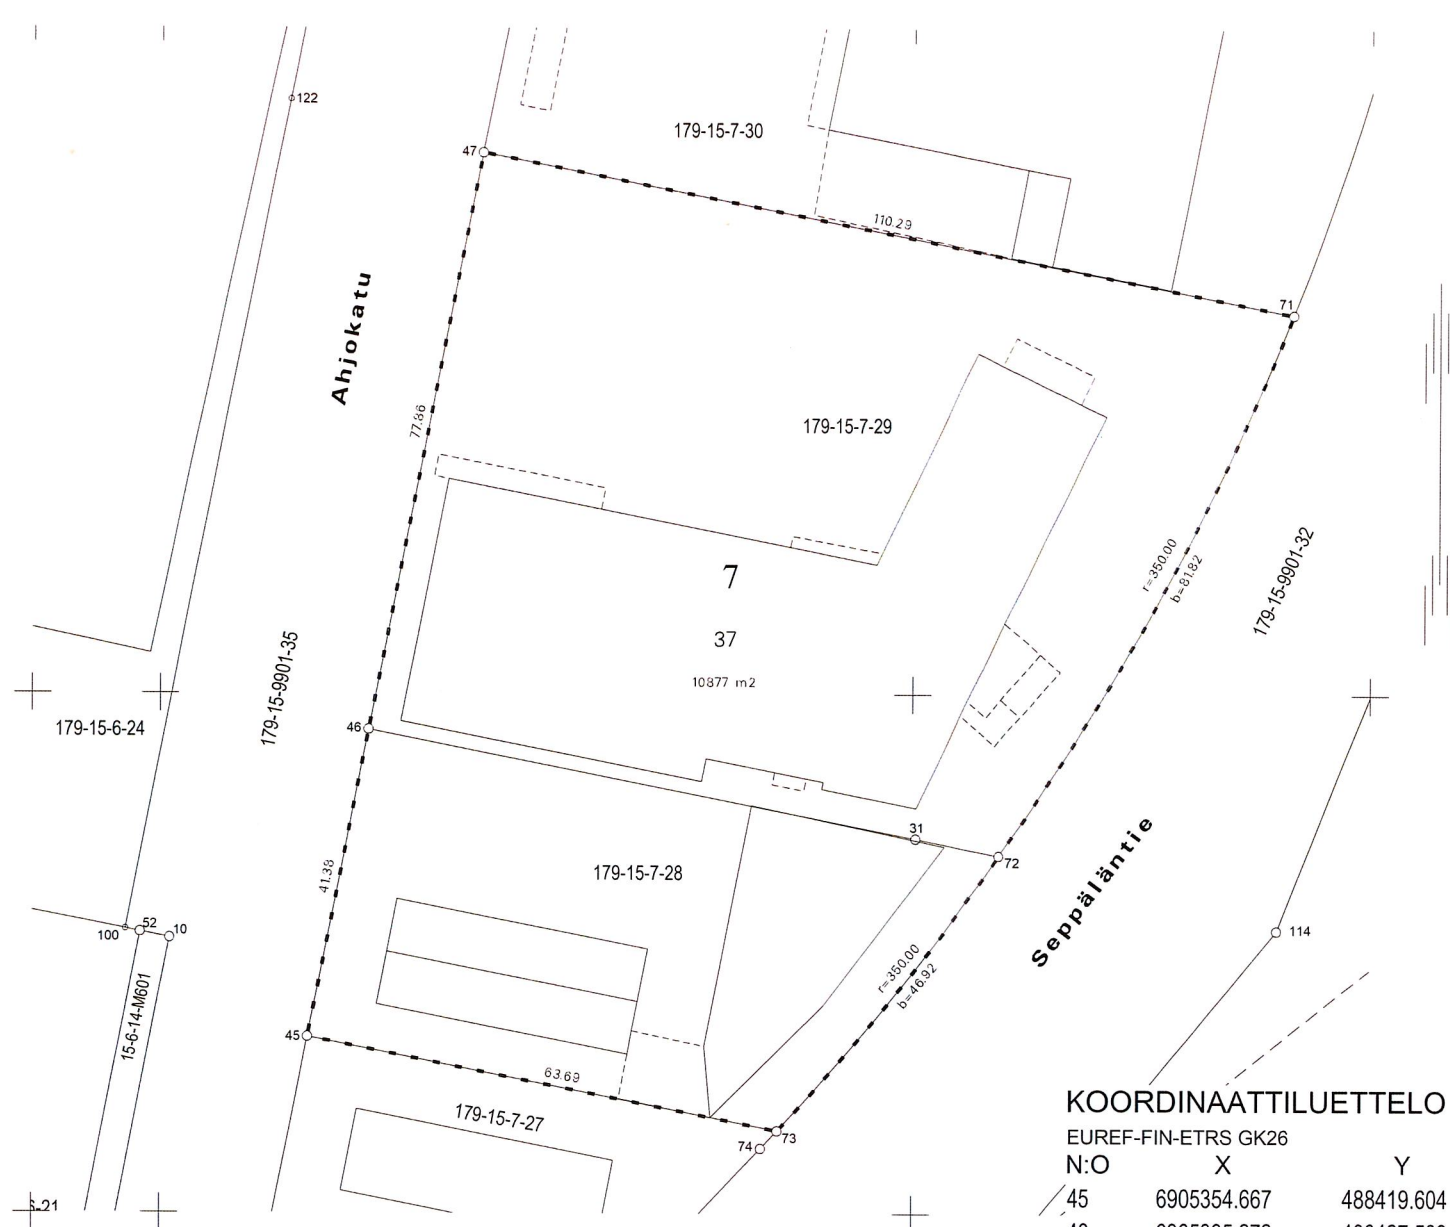

MUODOSTUMISLUETTELO

Muodostettava kiinteistö	Muodostettavan kiinteistön pinta-ala	Muodostaja kiinteistö	Muodostaja määrä-ala	Muodostaja kiinteistön pinta-ala	Muodostaja määräalan pinta-ala	Kiinteistö / Palsta Osa / Kokonaan
179-15-7-37	10877	179-15-7-28		3116		Kokonaan
		179-15-7-29		7761		Kokonaan

Tonttijaon muutos		1:1000	JYVÄSKYLÄ
ASEMAKAAVA	179 15:052	VAHVISTETTU	
		22.11.1990	KARTTALEHDET
EDELLINEN TONTTIJAKO	25.2.1991		TJNRO 15007016
TONTTIJAON LAATI		10.04.2026	KAUP. OSA 15
LASKI	TOIMITUSINSINÖÖRI		KORTTELI 7
PIIRSI			TONTIT 37
TARK			MUUTT. TONTIT 28, 29
KIINTEISTÖINSINÖÖRI HYVÄKSYNYT		6.5.2026	TJ-KARTTA 15-7/16