


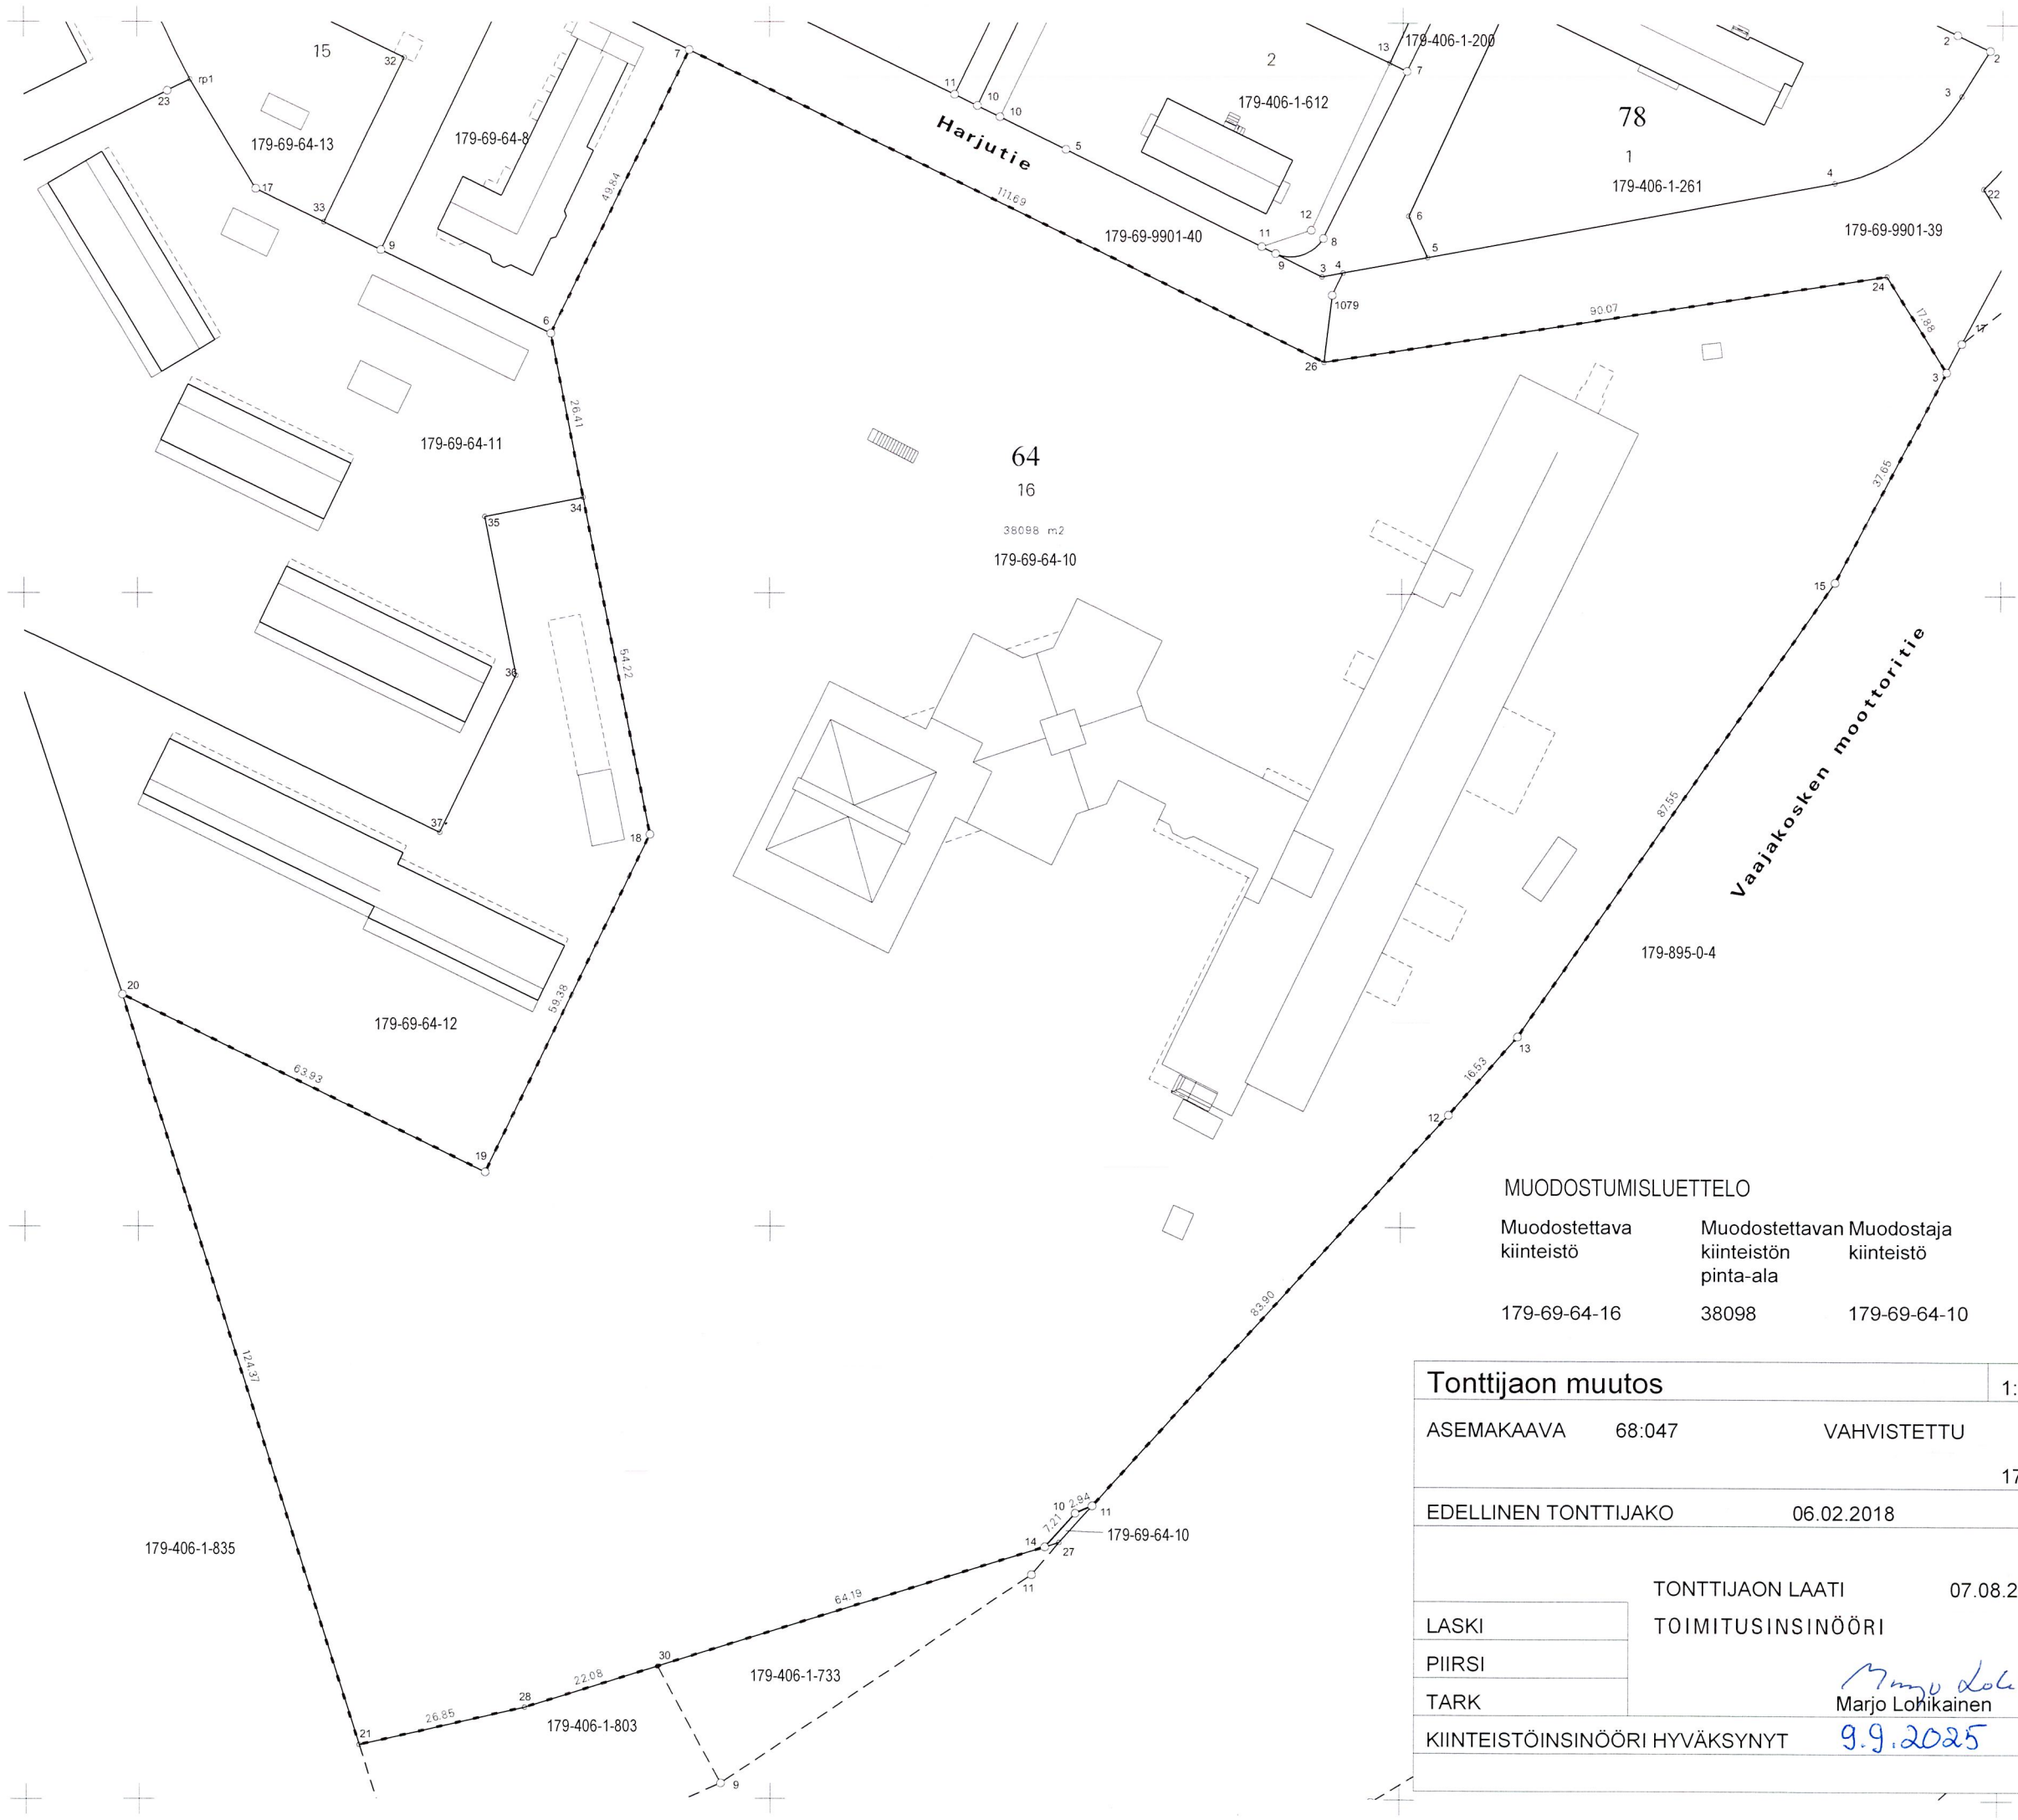

KOORDINAATTILUETTELO

EUREF-FIN-ETRS GK26		
N:O	X	Y
3	6904135.331	493086.186
6	6904140.980	492865.453
7	6904185.748	492887.357
10	6903954.675	492948.356
11	6903955.846	492951.049
12	6904017.823	493007.599
13	6904030.225	493018.534
14	6903949.352	492943.499
15	6904102.040	493068.608
18	6904061.867	492881.016
19	6904008.531	492854.920
20	6904036.626	492797.498
21	6903918.003	492834.873
24	6904150.466	493076.659
26	6904136.613	492987.658
28	6903923.904	492861.067
30	6903930.419	492882.168
34	6904115.065	492870.551

MUODOSTUMISLUETTELO

Muodostettava kiinteistö	Muodostettavan kiinteistön pinta-ala	Muodostaja kiinteistö	Muodostaja määrä-ala	Muodostaja kiinteistön pinta-ala	Muodostaja määräalan pinta-ala	Kiinteistö / Palsta Osa / Kokonaan
179-69-64-16	38098	179-69-64-10		38098		Osa

Tonttijaon muutos		1:1000	Jyväskylä
ASEMAKAAVA 68:047 VAHVISTETTU		17.03.2025	KARTTALEHDET
EDELLINEN TONTTIJAKO 06.02.2018		TJNRO	69064006
LASKI		TOIMITUSINSINÖÖRI	KAUP. OSA 69
PIIRSI			KORTTELI 64
TARK		Marjo Lohikainen	TONTIT 16
KIINTEISTÖINSINÖÖRI HYVÄKSYNYT		9.9.2025	MUUTT. TONTIT 10
			TJ-KARTTA 69-64/6