

Hulevesivimäri  
Materiaali, putken pohjan korkeus  
Paalu, pituus/kaltevuus

Matka


Kaltevuus/säde

TSV:n korkeus


Maanpinnan korkeus

Vaakaelementit


Sivukaltevuus

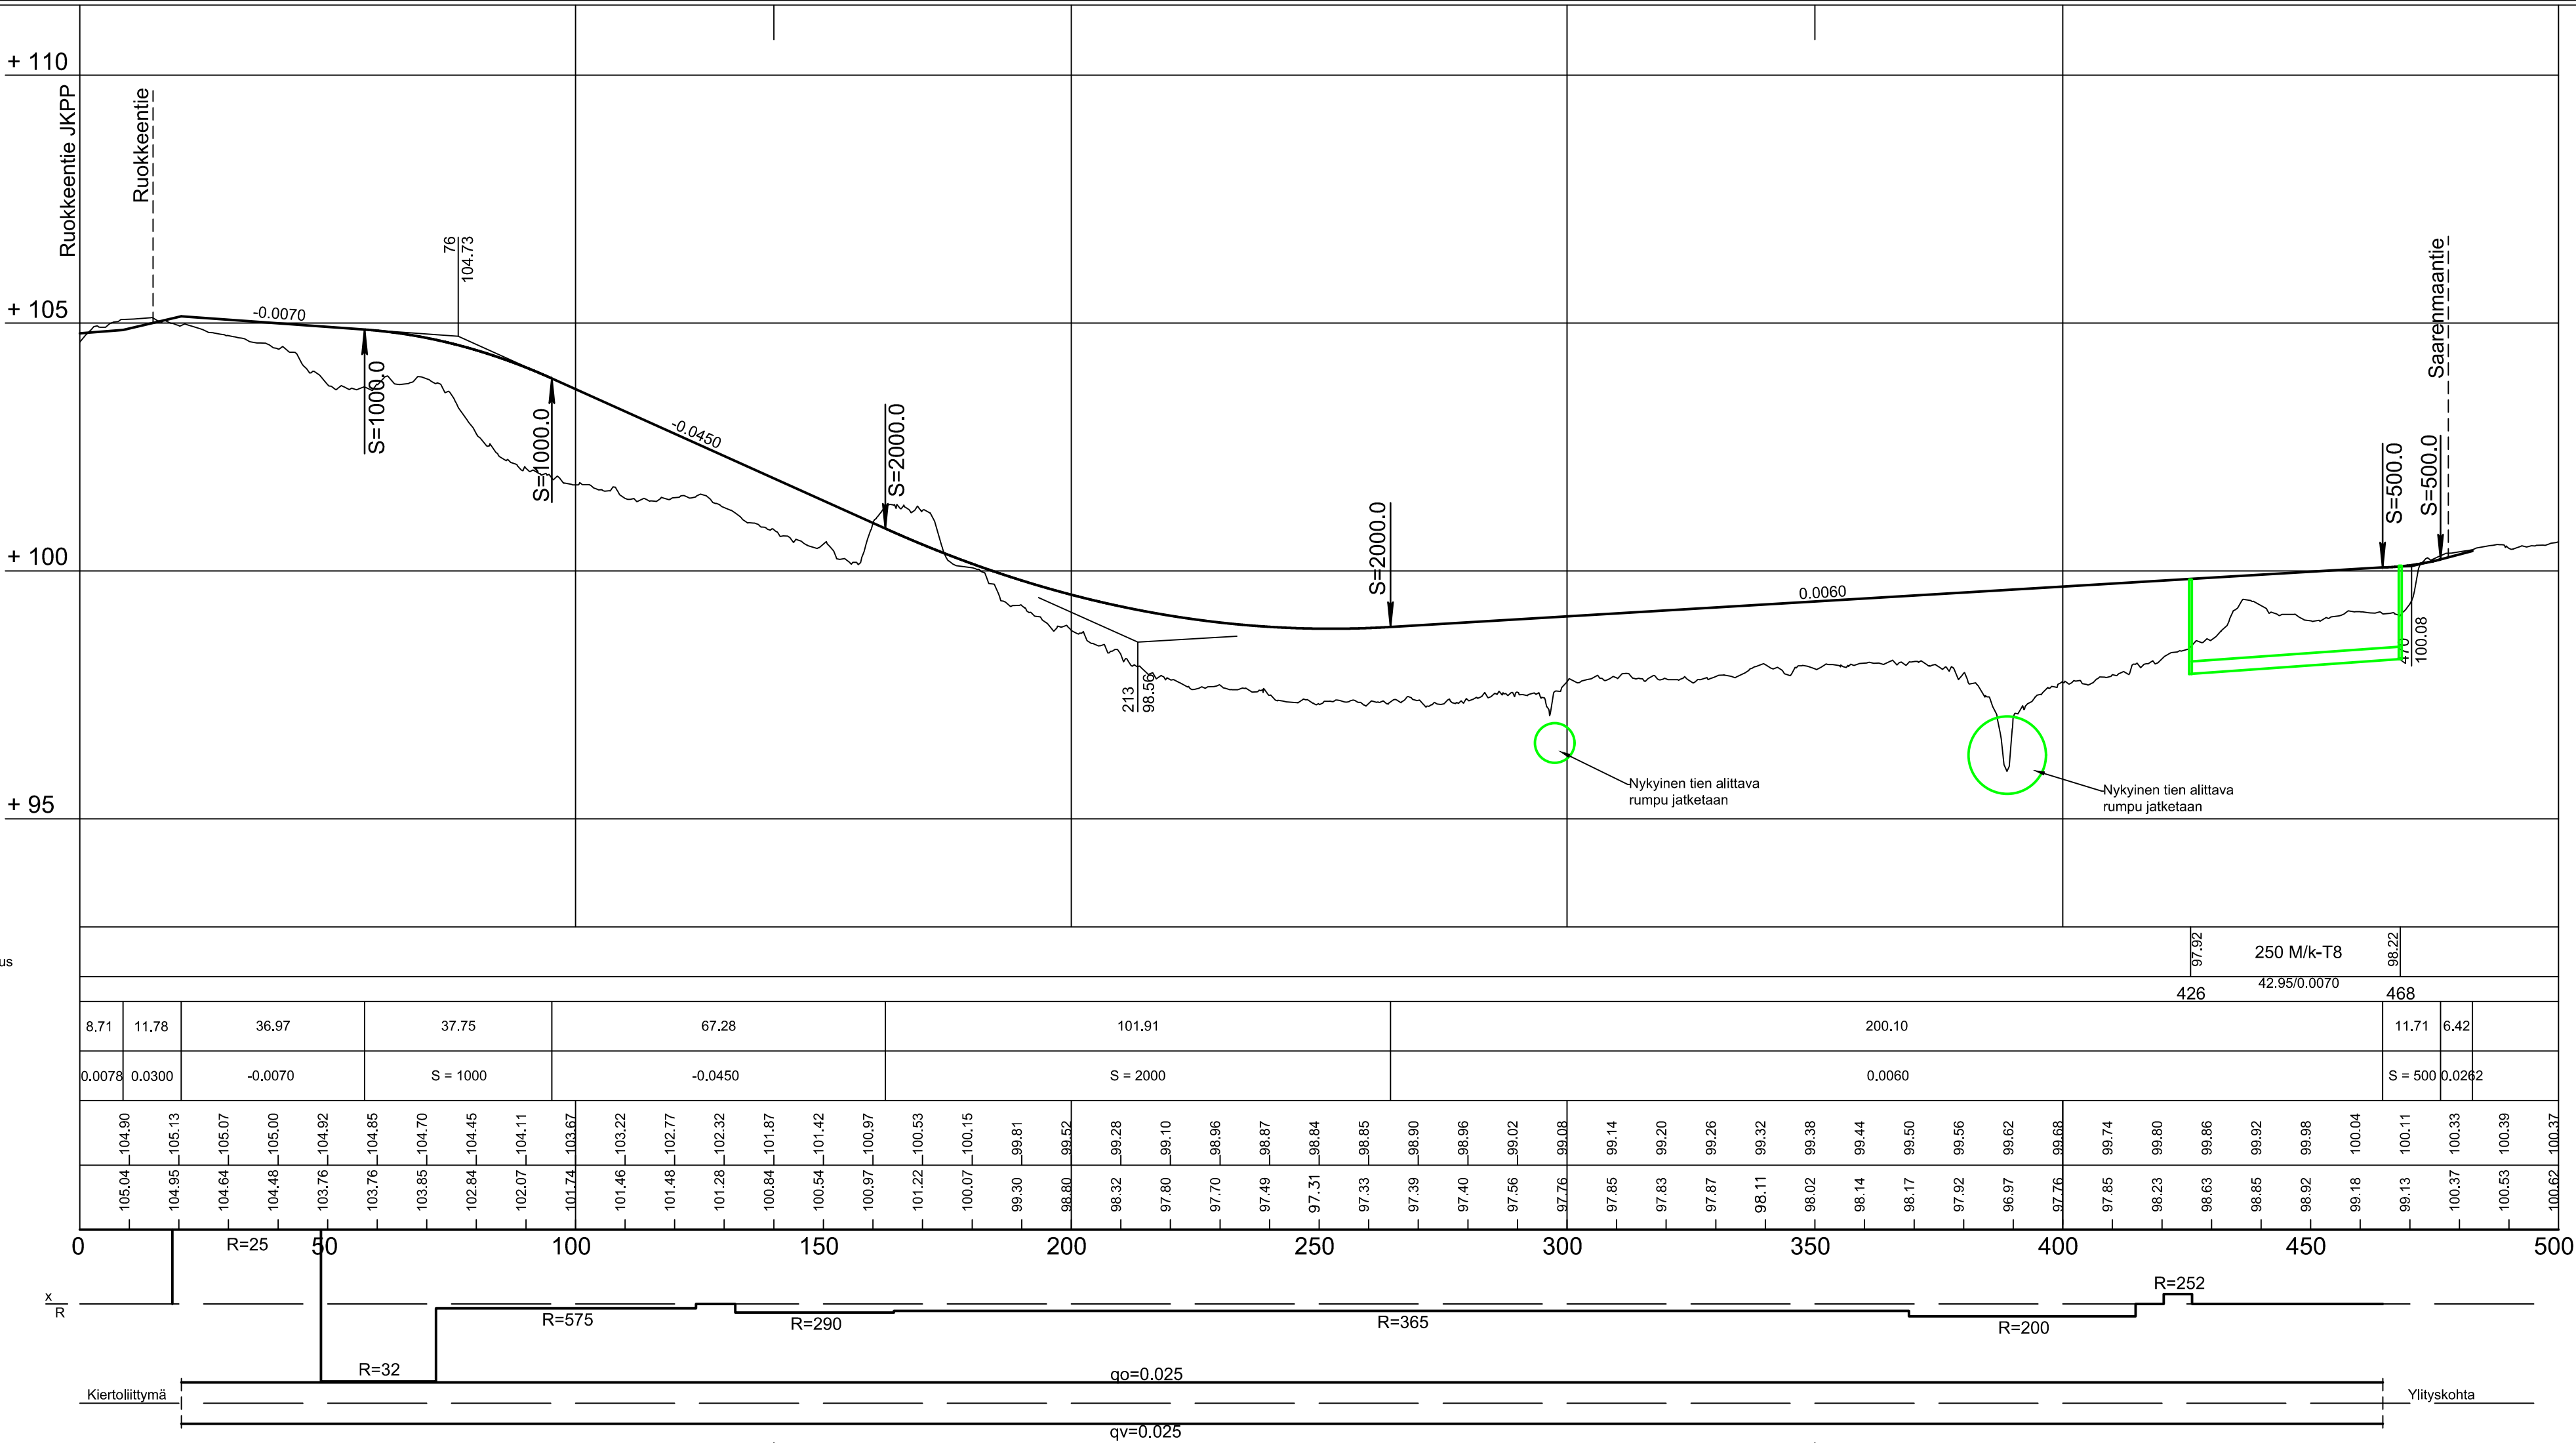

## Saarenmaantie JKPP PL 100

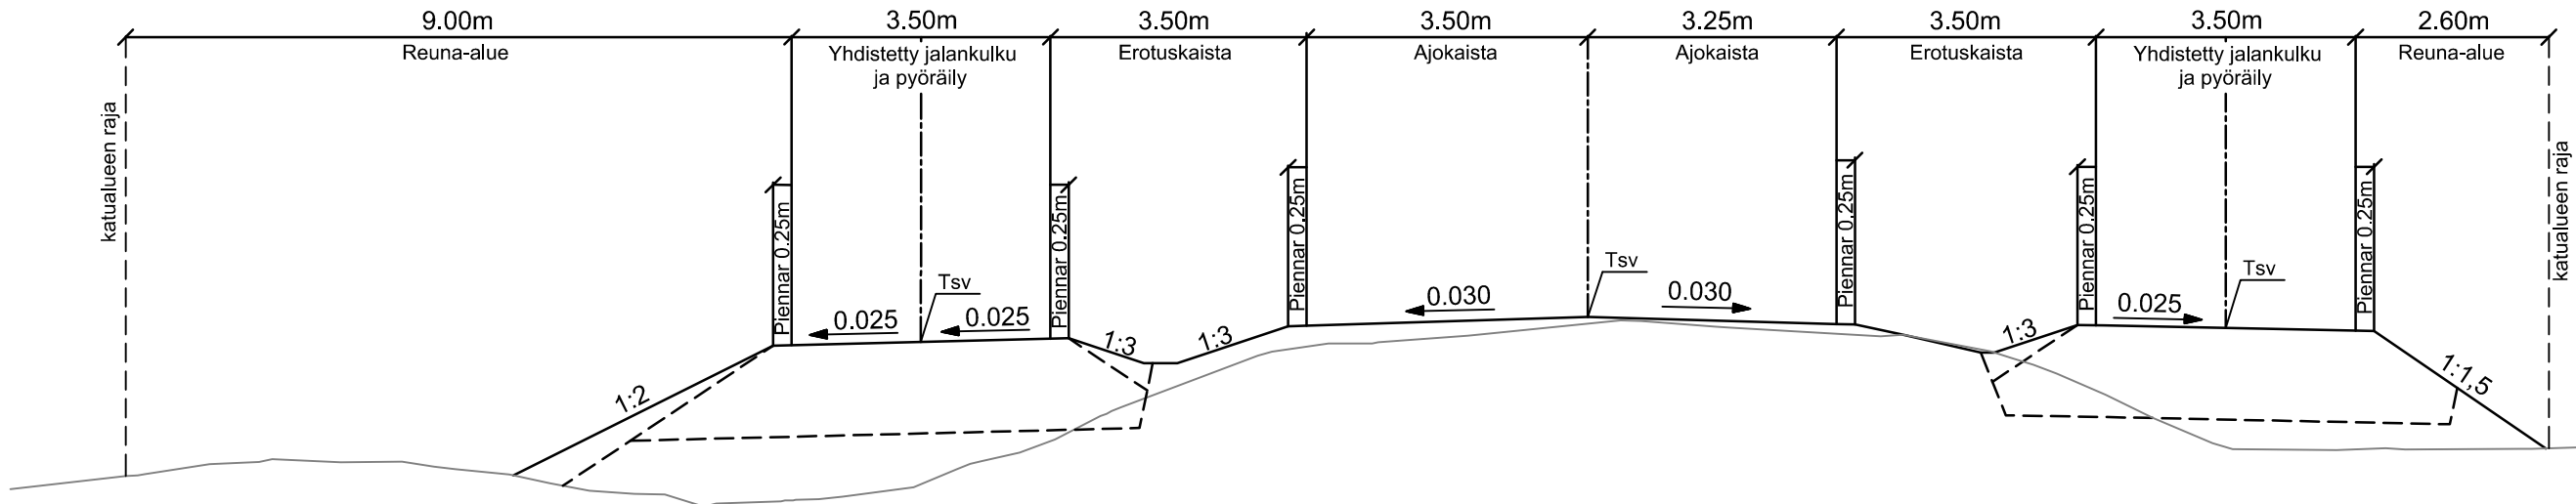

## Saarenmaantie JKPP PL 300

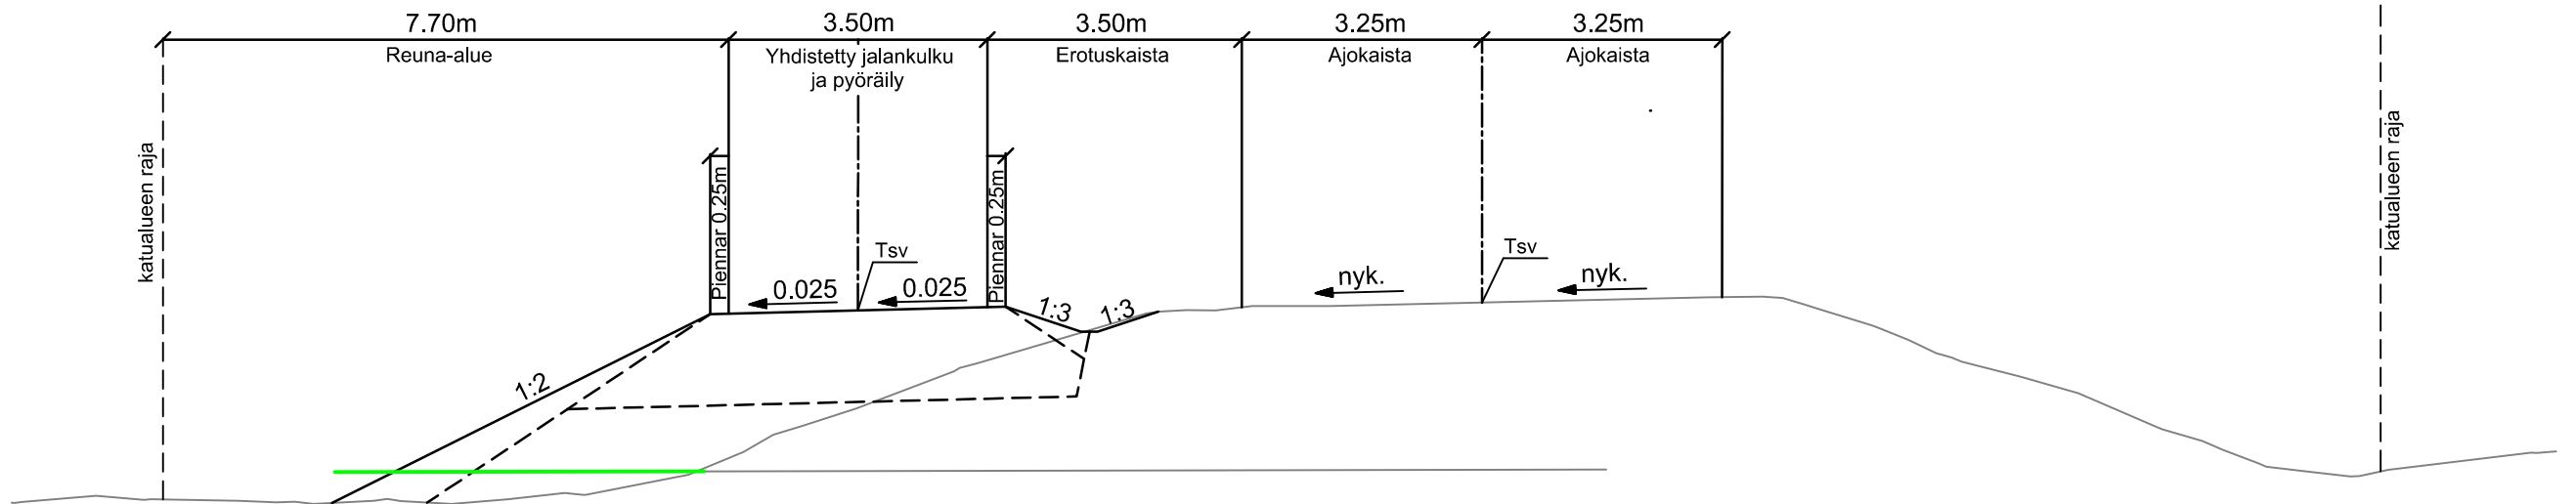

| KÄSITTELY   | KÄSITTELLÄ              | PAIVÄYS                                                                                             | ASIA NRO | MUUTOS   | PIIRUSTUKSEN SISÄLTÖ             | PAIVÄYS                                               | LUKIJAN               | TUNNUS  |
|---|-------------------------|---|----------|---|----------------------------------|-------------------------------------------------------|-----------------------|---------|
| KORKE JA PIIRUSTUSALAJ                                                                                              |                         |   |          |   |                                  |                                                       |                       |         |
| <b>SAARENMAANTIE</b><br>JALANKULKU- JA PYÖRÄVÄYLÄ<br>PLV 0-500<br>43 RIPPALANMÄKI, 44 HAUKKAMÄKI<br>KATUSUUNNITELMA |                         |   |          |   | Pituusleikkaus<br>Poikkileikkaus | 1:1000 / 1:100<br>1:100                               |                       |         |
| JYVÄSKYLÄN KAUPUNKI<br>KAUPUNKIRAKENNEPALVELUT                                                                      |                         |   |          |   |                                  | KORKE. JARJ.<br>N2000<br>LASK. TIEDOSTO<br>ETRS-GK-26 | PAIVÄYS<br>15.01.2026 |         |
| KADUT JA PUUSTOT<br>PL 233, Hämäläisenkatu 17<br>40101 JYVÄSKYLÄ<br>(014) 569 0000<br>etunimi.sukunimi@jyvaskyla.fi |                         | Verkot<br>PL410, Paperitehtaank. 9<br>40101 JYVÄSKYLÄ<br>(014) 388 4000<br>etunimi.sukunimi@alva.fi |          | A-määritys Suunnittelu Oy<br>Puutarhakatu 10<br>33210 TAMPERE<br>0207 911 888<br>etunimi.sukunimi@ains.fi |                                  | LITTYN PIR.                                           |                       |         |
| HYV.<br>V-J.Koskinen                                                                                                | TARK.<br>T.Koikkalainen | HYV.                                                                                                | TARK.    | SUUNN.   | SUUNN.<br>JaKos / EePul          | KORVATTU                                              | PIR NRO               | 54-3007 |
| SEK.   | VIHER.                  | LUK.                                                                                                | HYV.     | TARK.   | PROJ.PAAL.                       | PROJ.PAAL.<br>JTI                                     | NOVATIEDOSTO          |         |