

Poikkeamispäätös
179-2024-1040

KYPÄRÄMÄKI

Vasikkalampi

Rautpohja

Hippos

MATTILAN-
PELTO

KUKKUMÄKI

Tampere

9

E63

18 23

Pori, Seinäjoki
Keuruu

Tarhamäki

Myllyjärvi

Myllyjärvi


Keuruuntie
KELJO

Mittakaava 1 : 10000

Sijaintikartta

300 m

Poikkeamispäätös
179-2024-1040

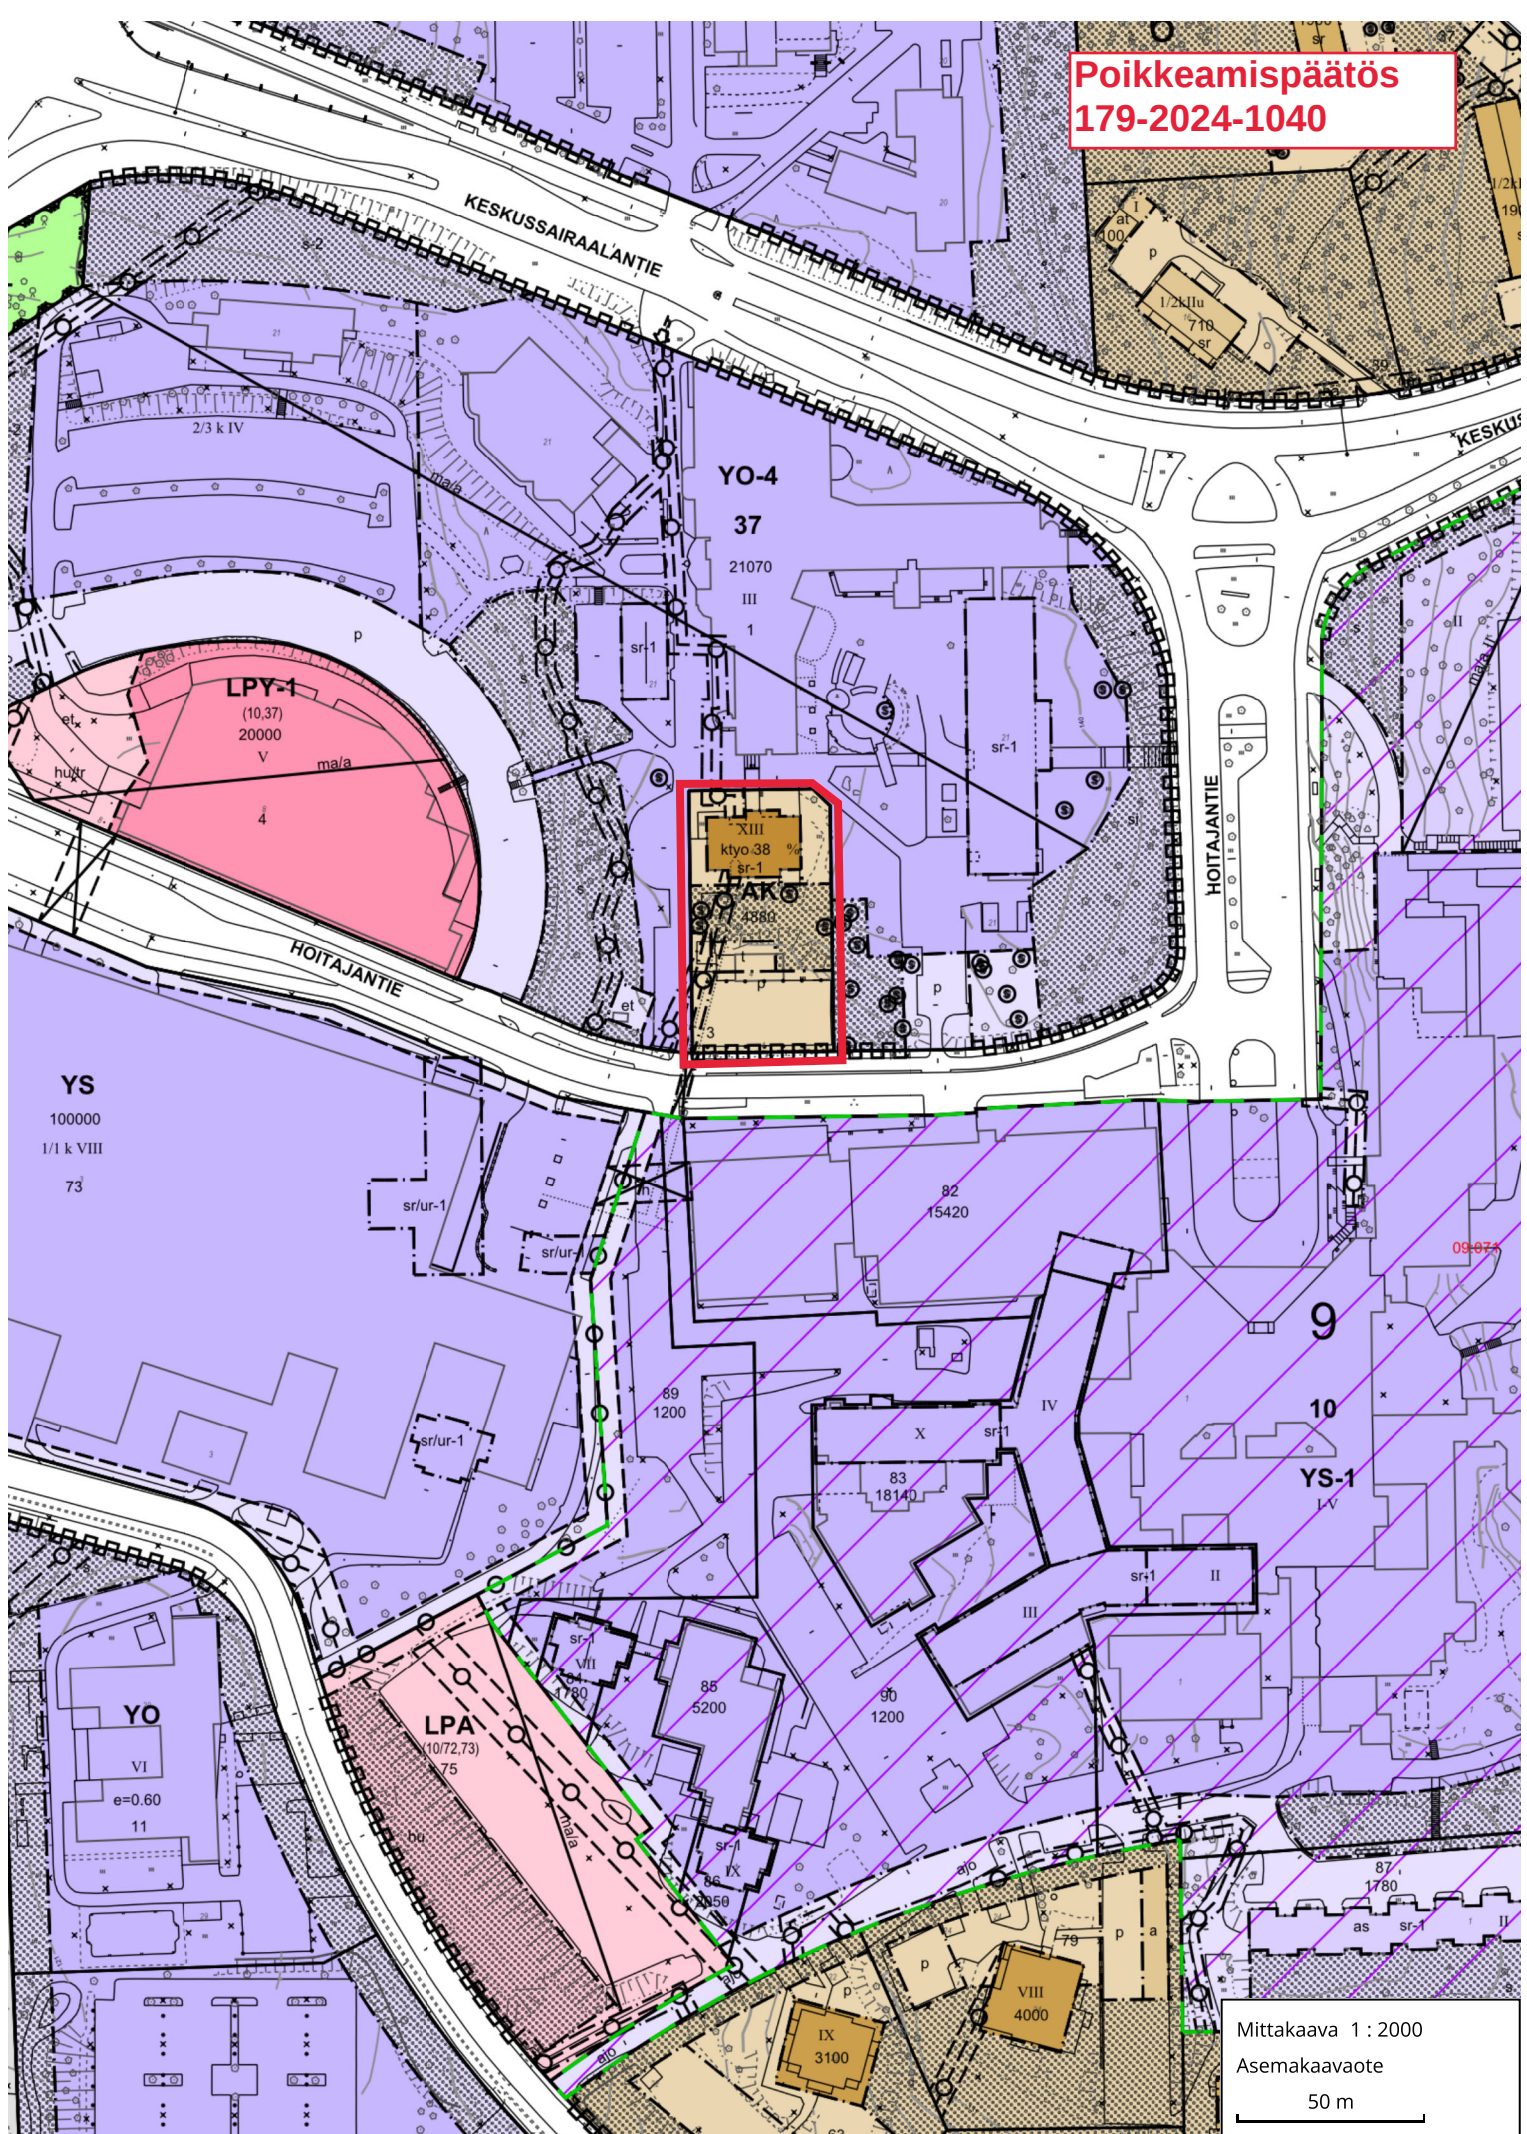

Mittakaava 1 : 2000
Asemakaavaote
50 m