



Suunnitelma on laadittu (EUREF) ETRS-GK26 koordinaattijärjestelmään ja N2000- korkeusjärjestelmään.

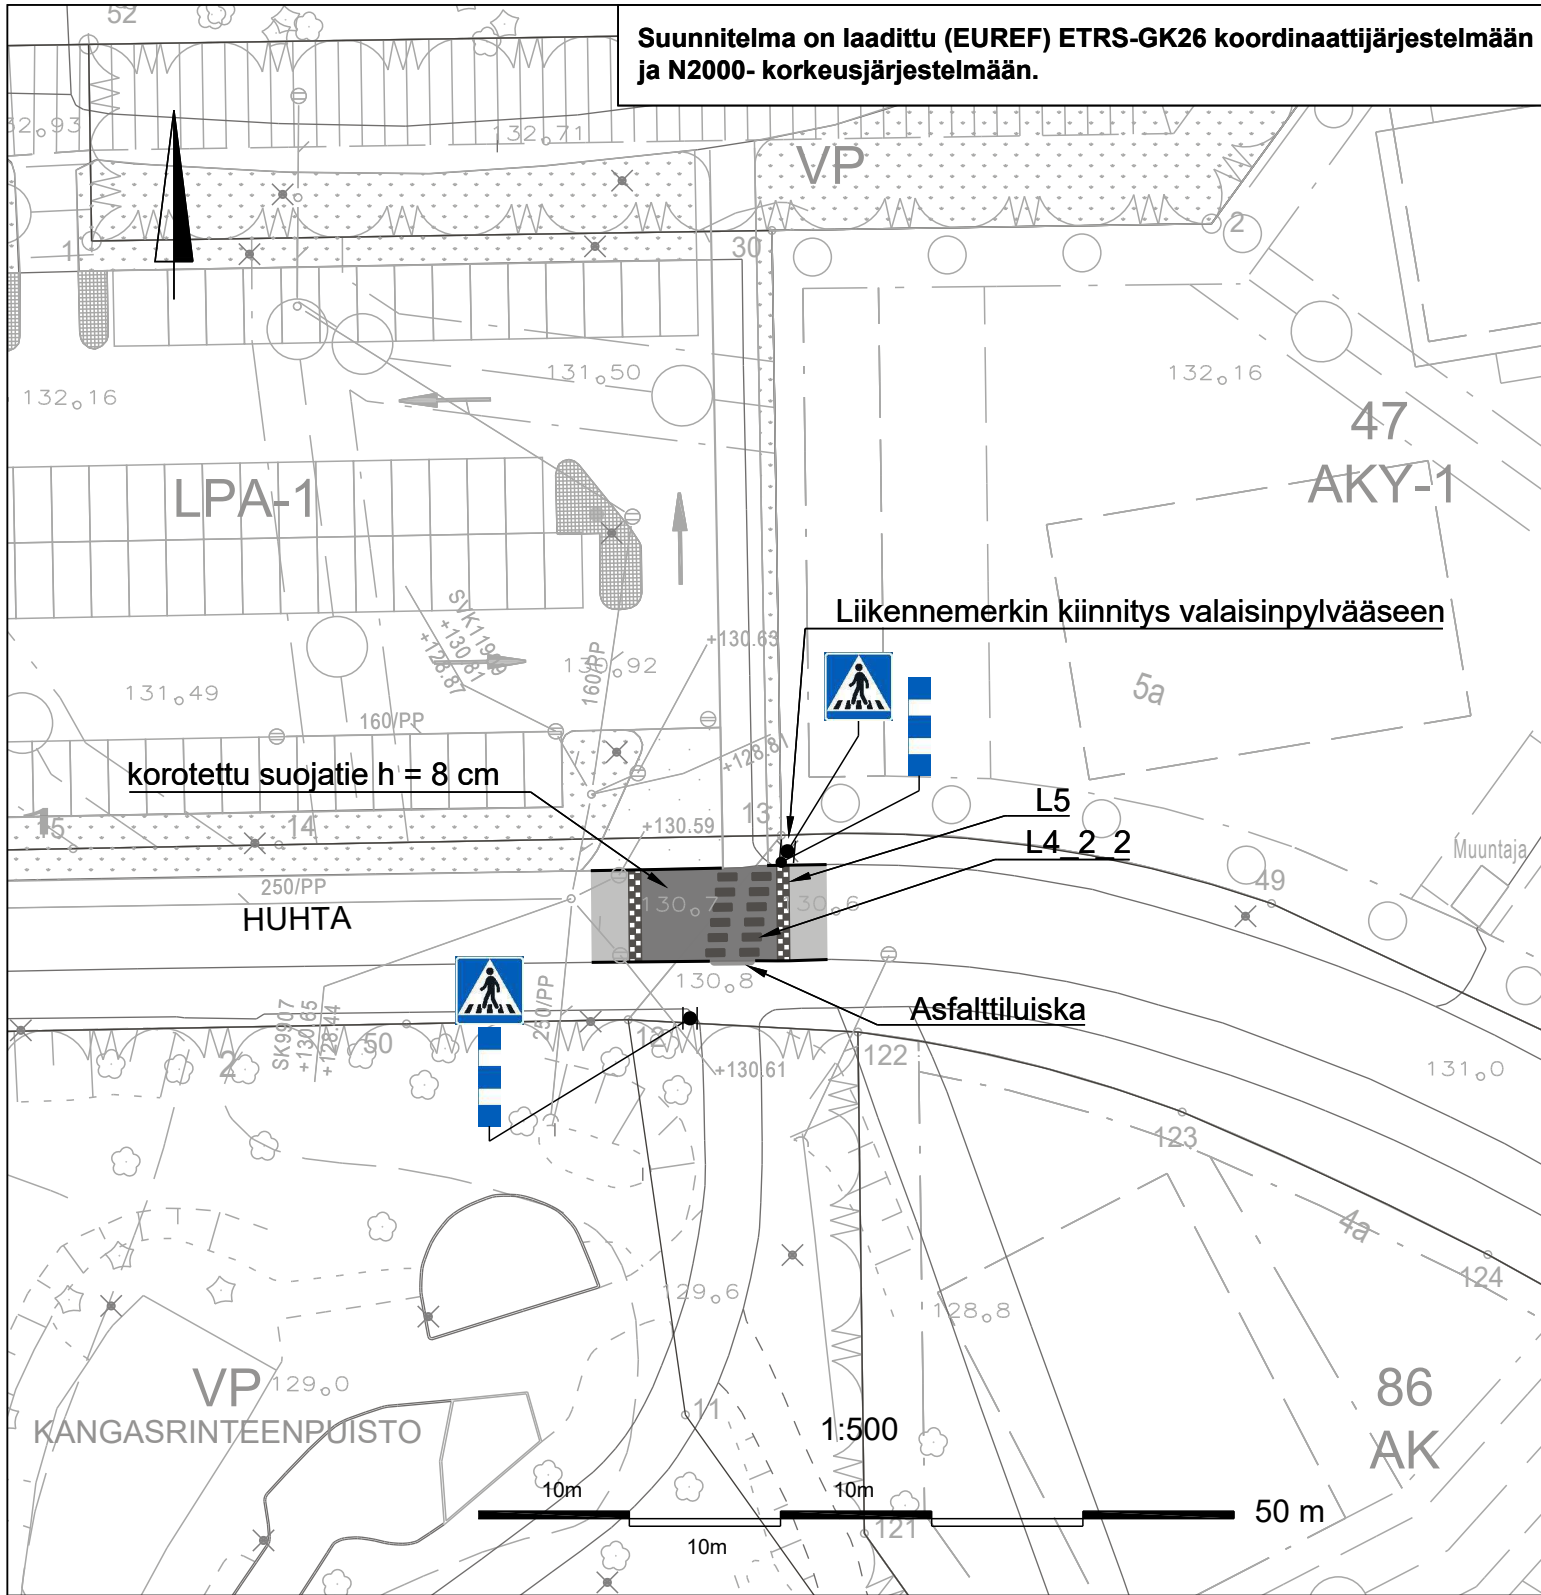


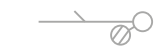


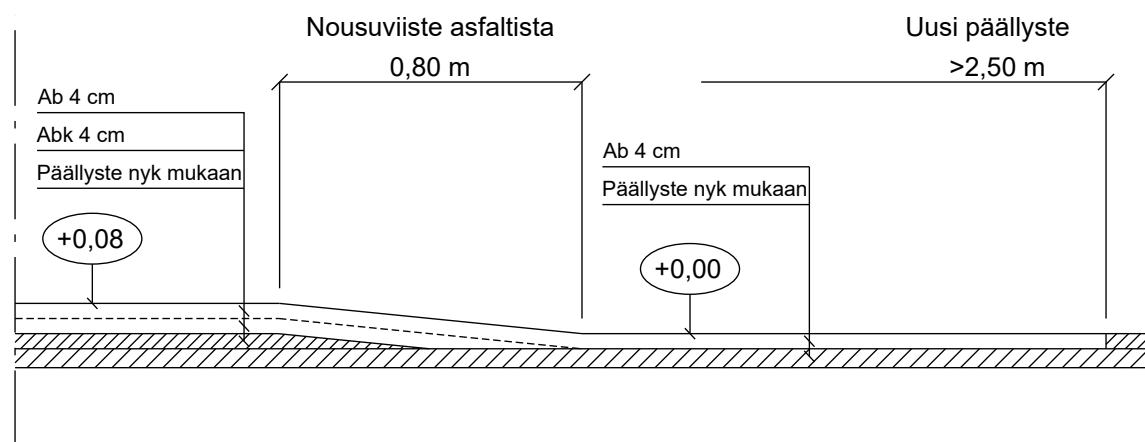

### DETALJI


#### Nousuviiste korotetulle kadunosalle 1:20



### MERKINTÖJEN SELITYKSET:

-  Reunatuki
-  Katu
-  Jkpp
-  Nykyinen hulevesiviemäri, tarkastuskaivo ja hulevesikaivo
-  Nykyinen valaisin
-  Liikennemerkkipylväs ja pollari

### LIKENNEMERKIT




MERKKI	NRO	NIMI JA KOKO	MÄÄRÄ [ kpl ]
	E1	Suojatie, koko 600x600	2
	I10.1	Liikennemerkkipylvään tehostamismerkki koko 150x900	2

### TIEMERKINNÄT:

L4\_2\_2 Pyörätien jatke ja suojatie  
L5 Töyssy

-Suojatie liikennemerkki kaksipuoleisina ja valopylvääseen kiinnitettynä kummallekin puolelle kiinnitettävä yksipuoleinen merkki.

-Suojatie liikennemerkin jalankulkijan kulkusuunta aina suojatielle päin.

KÄSITTELY	KÄSITTELIÄ	PÄIVÄYS	ASIA NRO	MUUTOS	PÄIVÄYS	NIMI	LUKUM	TUNNUS
KOHDE JA PIIRUSTUSLAJI					PIIRUSTUKSEN SISÄLTÖ			
HUHTA KOROTETTU SUOJATIE					Asemapiirustus			
20. HUHTASUO					Detalji			
					1:500			
					1:20			
LIKENNETURVALLISUUSUUNNITELMA								
 JYVÄSKYLÄN KAUPUNKI KAUPUNKIRAKENNEPALVELUT				 JYVÄSKYLÄN KAUPUNKI KAUPUNKIRAKENNEPALVELUT		KORKEUSJÄRJESTELMÄ N2000 KOORDINAATTIJÄRJESTELMÄ ETRS-GK26		PÄIVÄYS 29.5.2026
KADUT JA PUISTOT PL 233, Hannikaisenkatu 17 40101 JYVÄSKYLÄ (014) 569 0000 etunimi.sukunimi@jyvaskyla.fi		Verkot PL 410, Paperitehtaankatu 9 40101 JYVÄSKYLÄ (014) 366 4000 etunimi.sukunimi@alva.fi		KADUT JA PUISTOT PL 233, Hannikaisenkatu 17 40101 JYVÄSKYLÄ (014) 569 0000 etunimi.sukunimi@jyvaskyla.fi		LIITTYY PIIR. P56455.1		
HYV. Tuula Smolander TARK.		HYV. Jukka Lankinen TARK.		SUUNN. Jukka Lankinen KORVATTU		PIIR.NRO MUUTOS XX-XXXX		
GEO.		VIHER.		LIIK.		PROJ.PÄÄL.		KUVATIEDOSTO: xx-xxxx.dwg