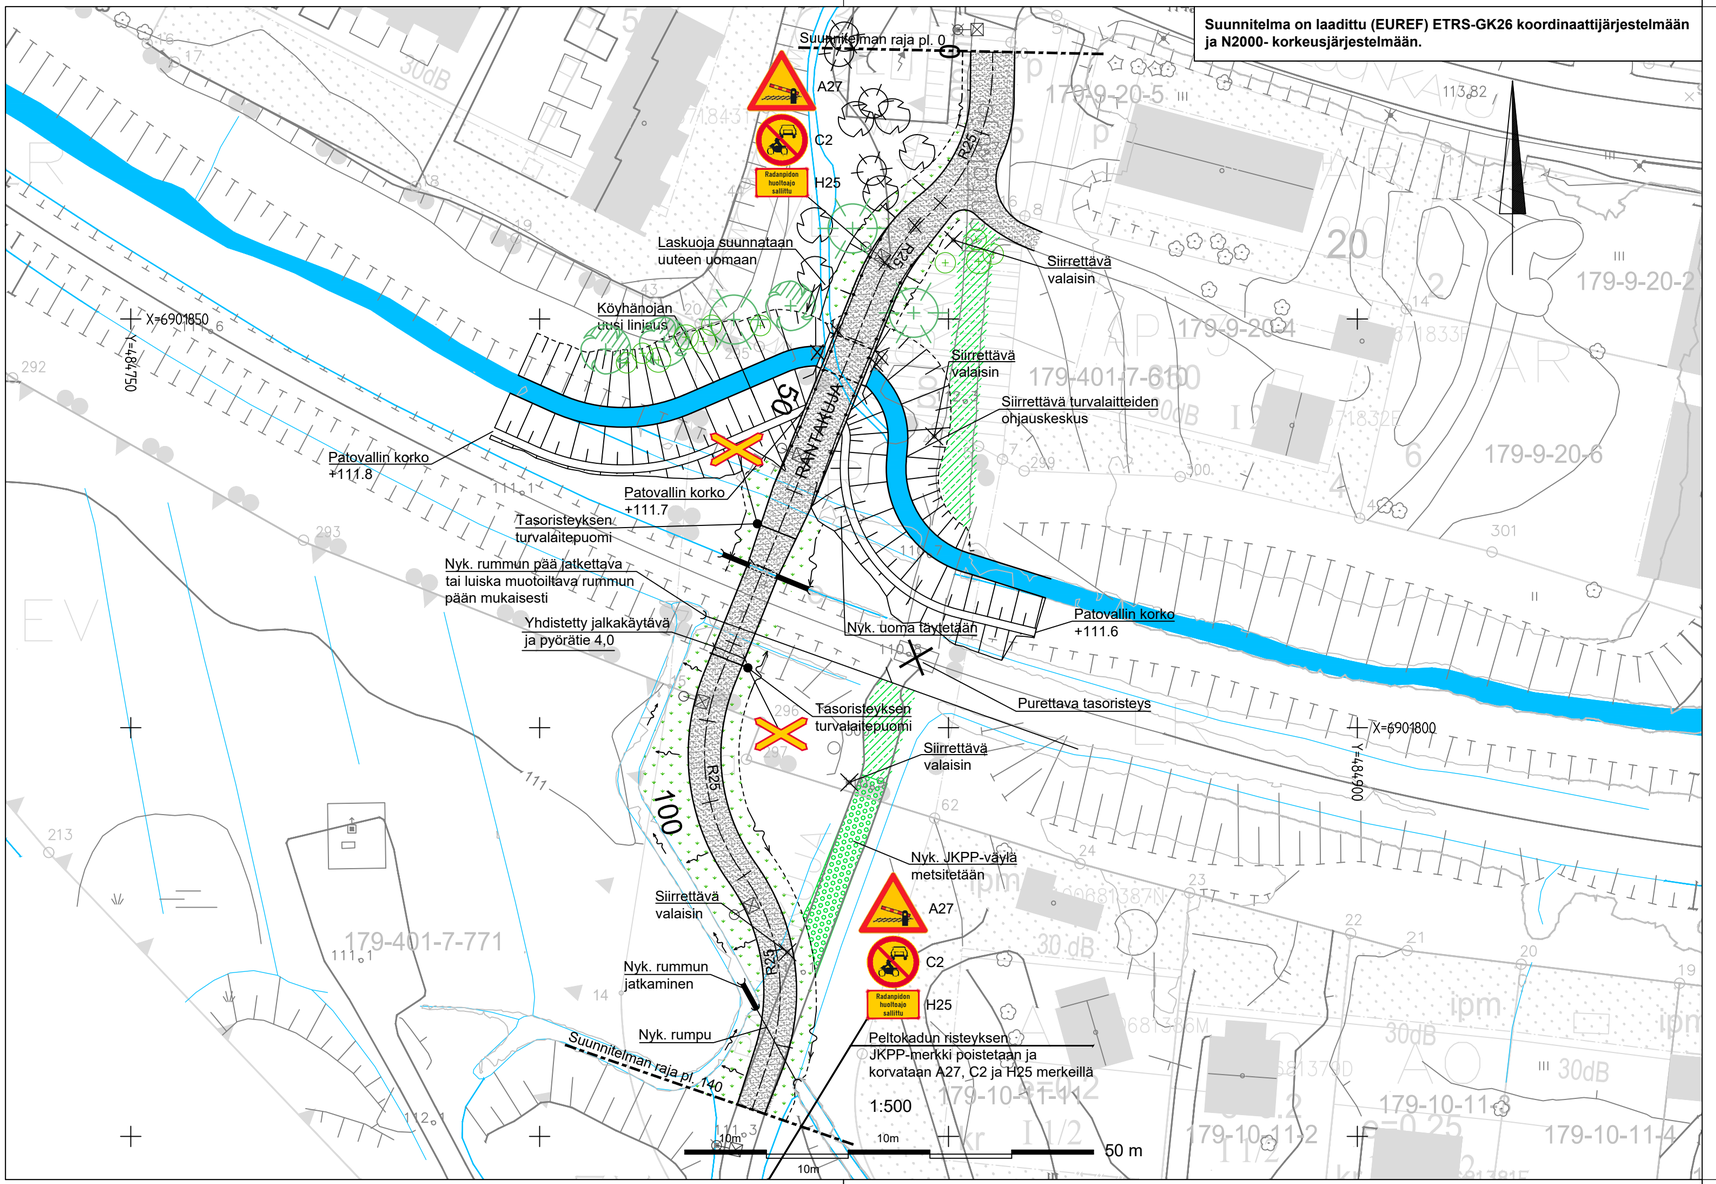


Suunnitelma on laadittu (EUREF) ETRS-GK26 koordinaattijärjestelmään ja N2000- korkeusjärjestelmään.

MERKINTÖJEN SELITYKSET:

- JKPP:n reunalinja
- Siltakaide
- Jkpp, murskepinta
- Metsitys
- Sisäluiskan niittyverhous
- Metsänpohja/pintamaa
- Istutettava havu/lehtipuu, korvausistutus
- Istutettava pensas
- Säilytettävä havu/lehtipuu
- Poistettava havu/lehtipuu
- Leikkausluiska
- Pengerluiska
- Suunniteltu valaisin
- Siirrettävä valaisin
- Silta

KÄSITTELY	KÄSITTELIJÄ	PÄIVÄYS	ASIA NRO	MUUTOS	PÄIVÄYS	NIMI	LUKUM	TUNNUS

KOHDE JA PIIRUSTUSLAJI

Rantakuja

09. KUKKUMÄKI - 10. KELJO

KATUSUUNNITELMA

PIIRUSTUKSEN SISÄLTÖ

Asemapiirustus

MITTAKAAVA

1:500

JYVÄSKYLÄN KAUPUNKI
KAUPUNKIRAKENNEPALVELUT

ALVA

RAMBOLL

KORKEUSJÄRJESTELMÄ	N2000
PÄIVÄYS	11.11.2026
KOORDINAATTIJÄRJESTELMÄ	ETRS-GK26

KADUT JA PUISTOT
PL 233, Hannikaisenkatu 17
40101 JYVÄSKYLÄ
(014) 569 0000
etunimi.sukunimi@jyvaskyla.fi

HYV. V.-J. Koskinen | TARK. J. Jormalainen

GEO. | VIHER. | LIIK.

Verkot
PL 410, Paperitehtaankatu 9
40101 JYVÄSKYLÄ
(014) 366 4000
etunimi.sukunimi@alva.fi

HYV. | TARK.

Ramboll
Kansikatu 5 B
33100 Tampere
puh. 020 755 611
www.ramboll.fi

SUUNN. Eemeli Kyttä

PROJPÄÄL. Toni Koivula-Kujala

LIITTYY PIIR.

KORVAA	PIIR NRO	MUUTOS
KORVATTU	34-3646	

KUVATIEDOSTO : 34-3646_Rantakuja_KS_AS.dwg