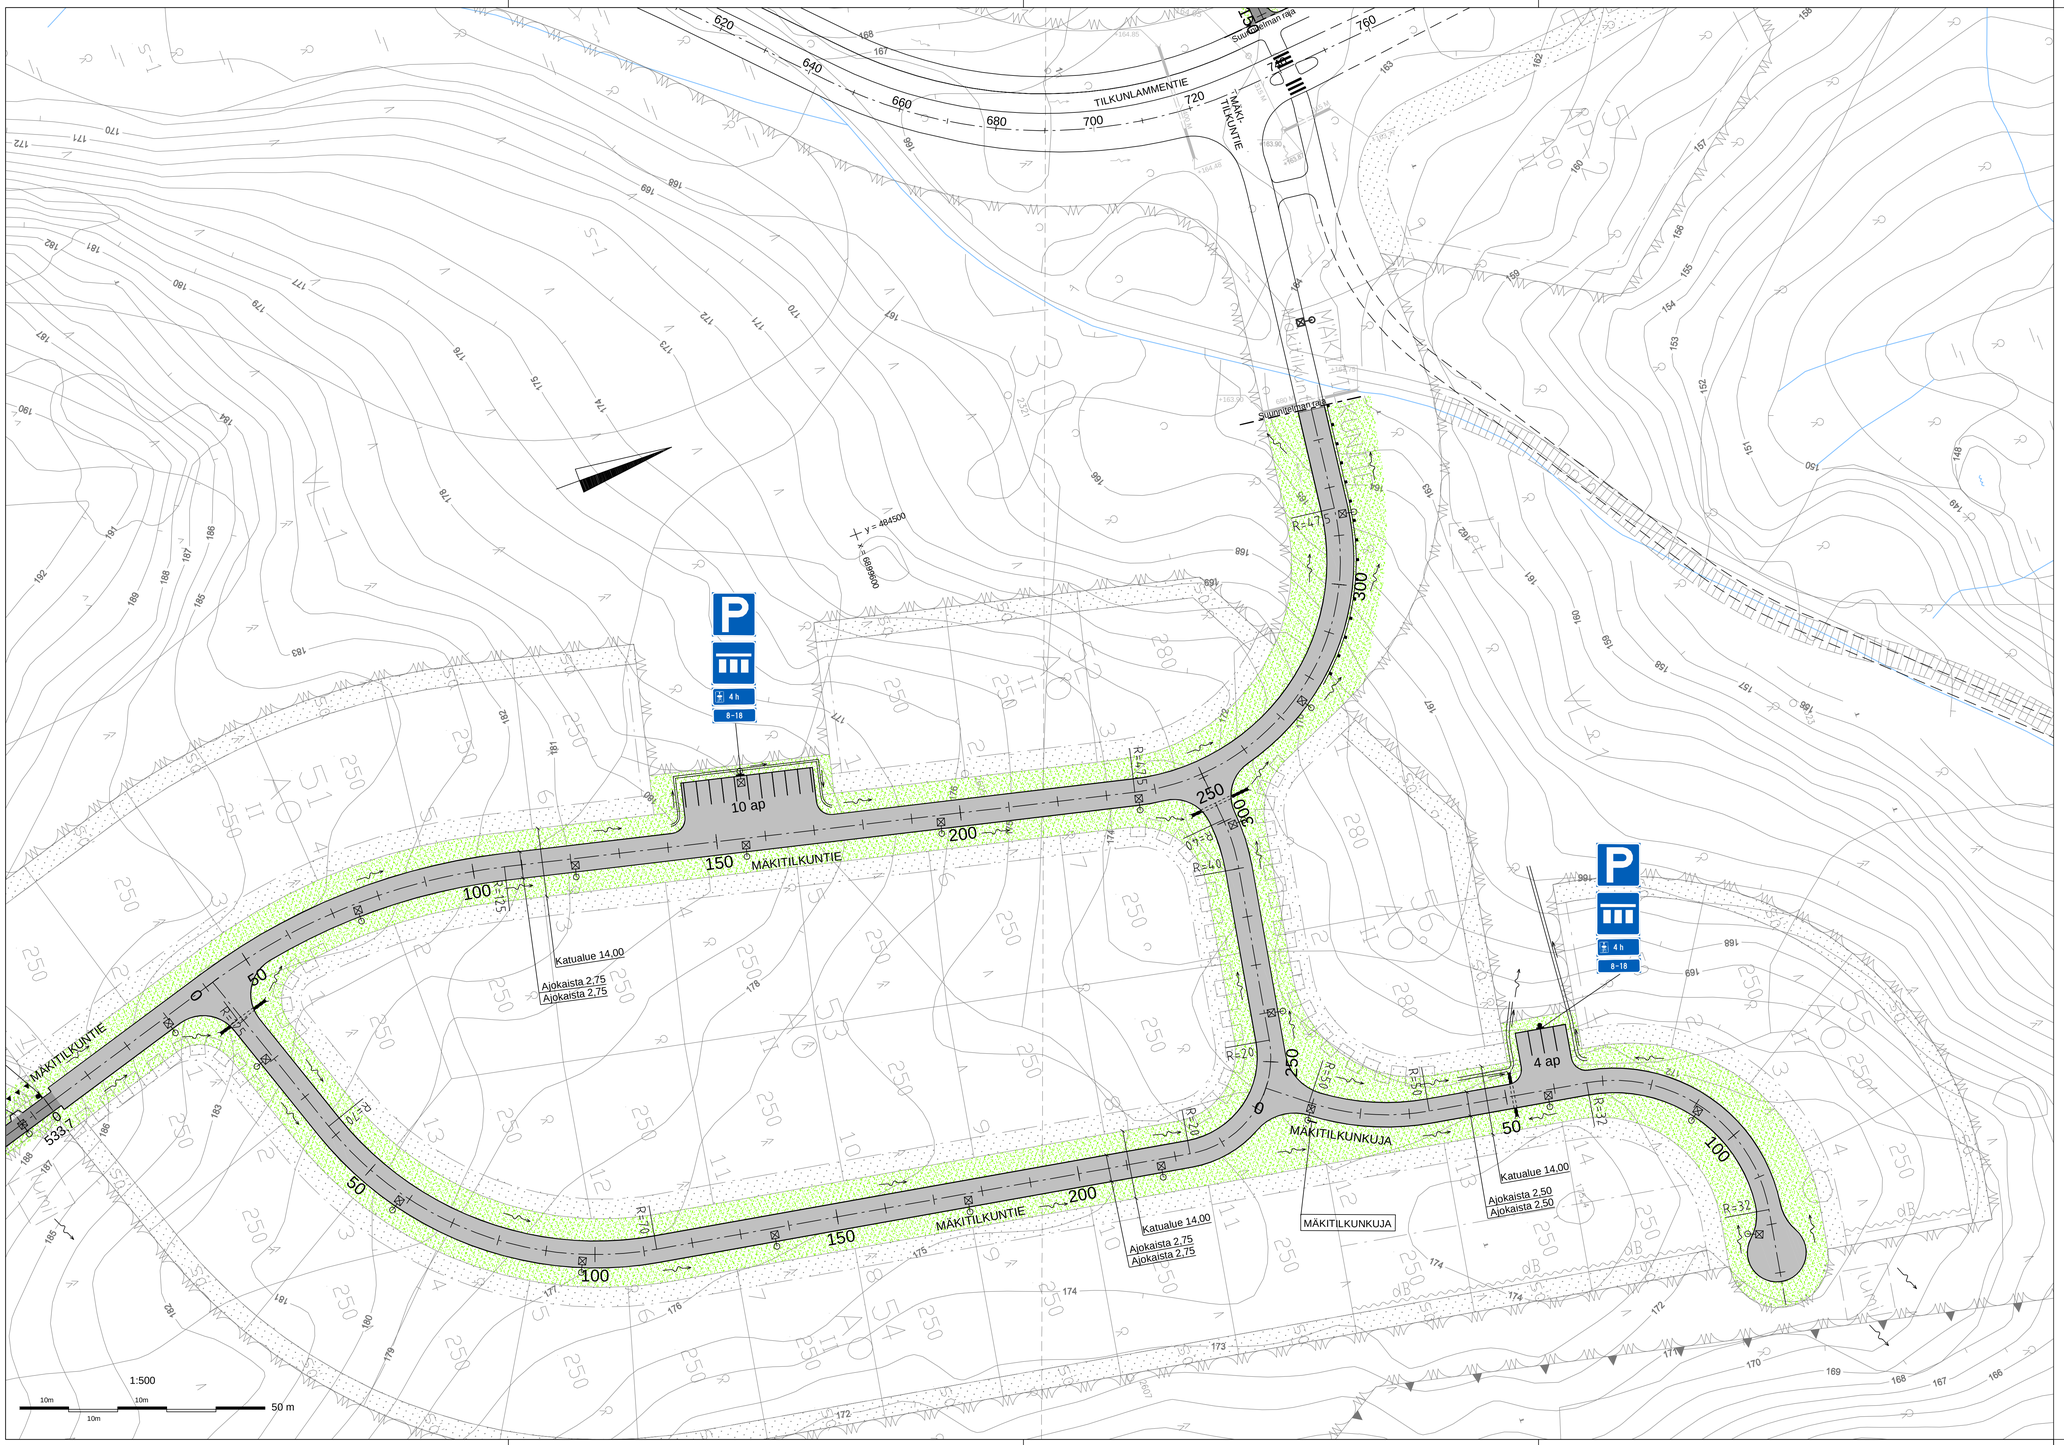

MERKINTÖJEN SELITYKSET:

- Reunatueton reunalinja
- Katu / jk+pp
- Nurmetus / Luonnontilainen reuna-alue
- Rakennettava rumpu
- Suunnitellun kadun sivuojan viettosuunta
- Suunniteltu avo-oja
- Suunniteltu valaisin
- Yhdistetty tie- ja kevyen liikenteen kaide

LIIKENNEMERKKILUETTELO

MERKKI	NRO	NIMI JA KOKO	MÄÄRÄ [kpl]
P	E2	Pysäköintipaikka koko 600 x 600	2
III	E4.1_6	Ajoneuvon sijoitus pysäköintipaikalla koko 600 x 600	2
E 4 h	H19.1	Pysäköintiajan alkamisen osoittamisvelvollisuus 600 x 200	2
8-18	H17.1	Pysäköinnin voimassaoloaika arkisin ma-pe koko 600 x 200	2
MÄKITILKUNKUJA		Kadun nimikilpi	1

KÄSITTELY	KÄSITTELIJÄ	PÄIVÄYS	ASIA NRO	MUUTOS	PÄIVÄYS	NRO	LUKUM	TUNNUS

TYÖNIMI JA TIEDOSTO JA

KAURAMÄKI II -ASUINALUE

MÄKITILKUNTIE, MÄKITILKUNTIE ITÄINEN OSA,

MÄKITILKUNKUJA

30. ETELÄ-KELJO

KATU- JA LIIKENTEENOHJAUSSUUNNITELMA

PIIRUSTUKSEN SISÄLTÖ: Asemapiirustus

MITTAKAAVA: 1:500

JYVÄSKYLÄN KAUPUNKI
KAUPUNKIRAKENNEPALVELUT

ALVA

FCG.

KADUT JA PUISTOT
Kauppakeskuksenkatu 11
40100 JYVÄSKYLÄ
puh.(+358) 14 266 6111
sähköpost.: kaupunkirakennepalvelut@jyvaskyla.fi

Vartiot
PL 176, Pajarilahtikeskuksenkatu 9
40100 JYVÄSKYLÄ
puh.(+358) 14 266 6111
sähköpost.: kaupunkirakennepalvelut@jyvaskyla.fi

FCG Finnish Consulting Group Oy
Punkarikatu 1A
40320 JYVÄSKYLÄ
Puh. 010 4200
sähköpost.: jyvaskyla@fcg.fi

KOORDINAATISTO/KORKEUSTASO	N2000
TIEDOSTO	30.01.2025
KOORDINAATTIJÄRJESTELMÄ	ETRS-GK26
LIITTYVÄ PIIR.	R-3186, R-3188
SUUNNITTELIJA	J. Joomalainen
PIIR.NRO	R-3187
PIIRTÄJÄ	V-J. Koskinen
HYVÄKSYJÄ	M. Kauppinen, J. Hirvonen
PÄÄJOHDOS	J. Silvennoinen
SUHTEELLISUUS	1:500
SUURENNOS	A1
SÄÄ	
LIK.	
TARKASTAJA	
PÄIVÄYS	
TIEDOSTO	R-3186_R-3187_R-3188.dwg