


MUODOSTUMISLUETTELO

Muodostettava kiinteistö	Muodostettavan kiinteistön pinta-ala	Muodostaja kiinteistö	Muodostaja määrä-ala	Muodostaja kiinteistön pinta-ala	Muodostaja määräalan pinta-ala	Kiinteistö / Palsta Osa / Kokonaan
179-30-37-8	4467	179-30-37-5		4467		Osa
179-30-37-9	2800	179-30-37-5		2800		Osa

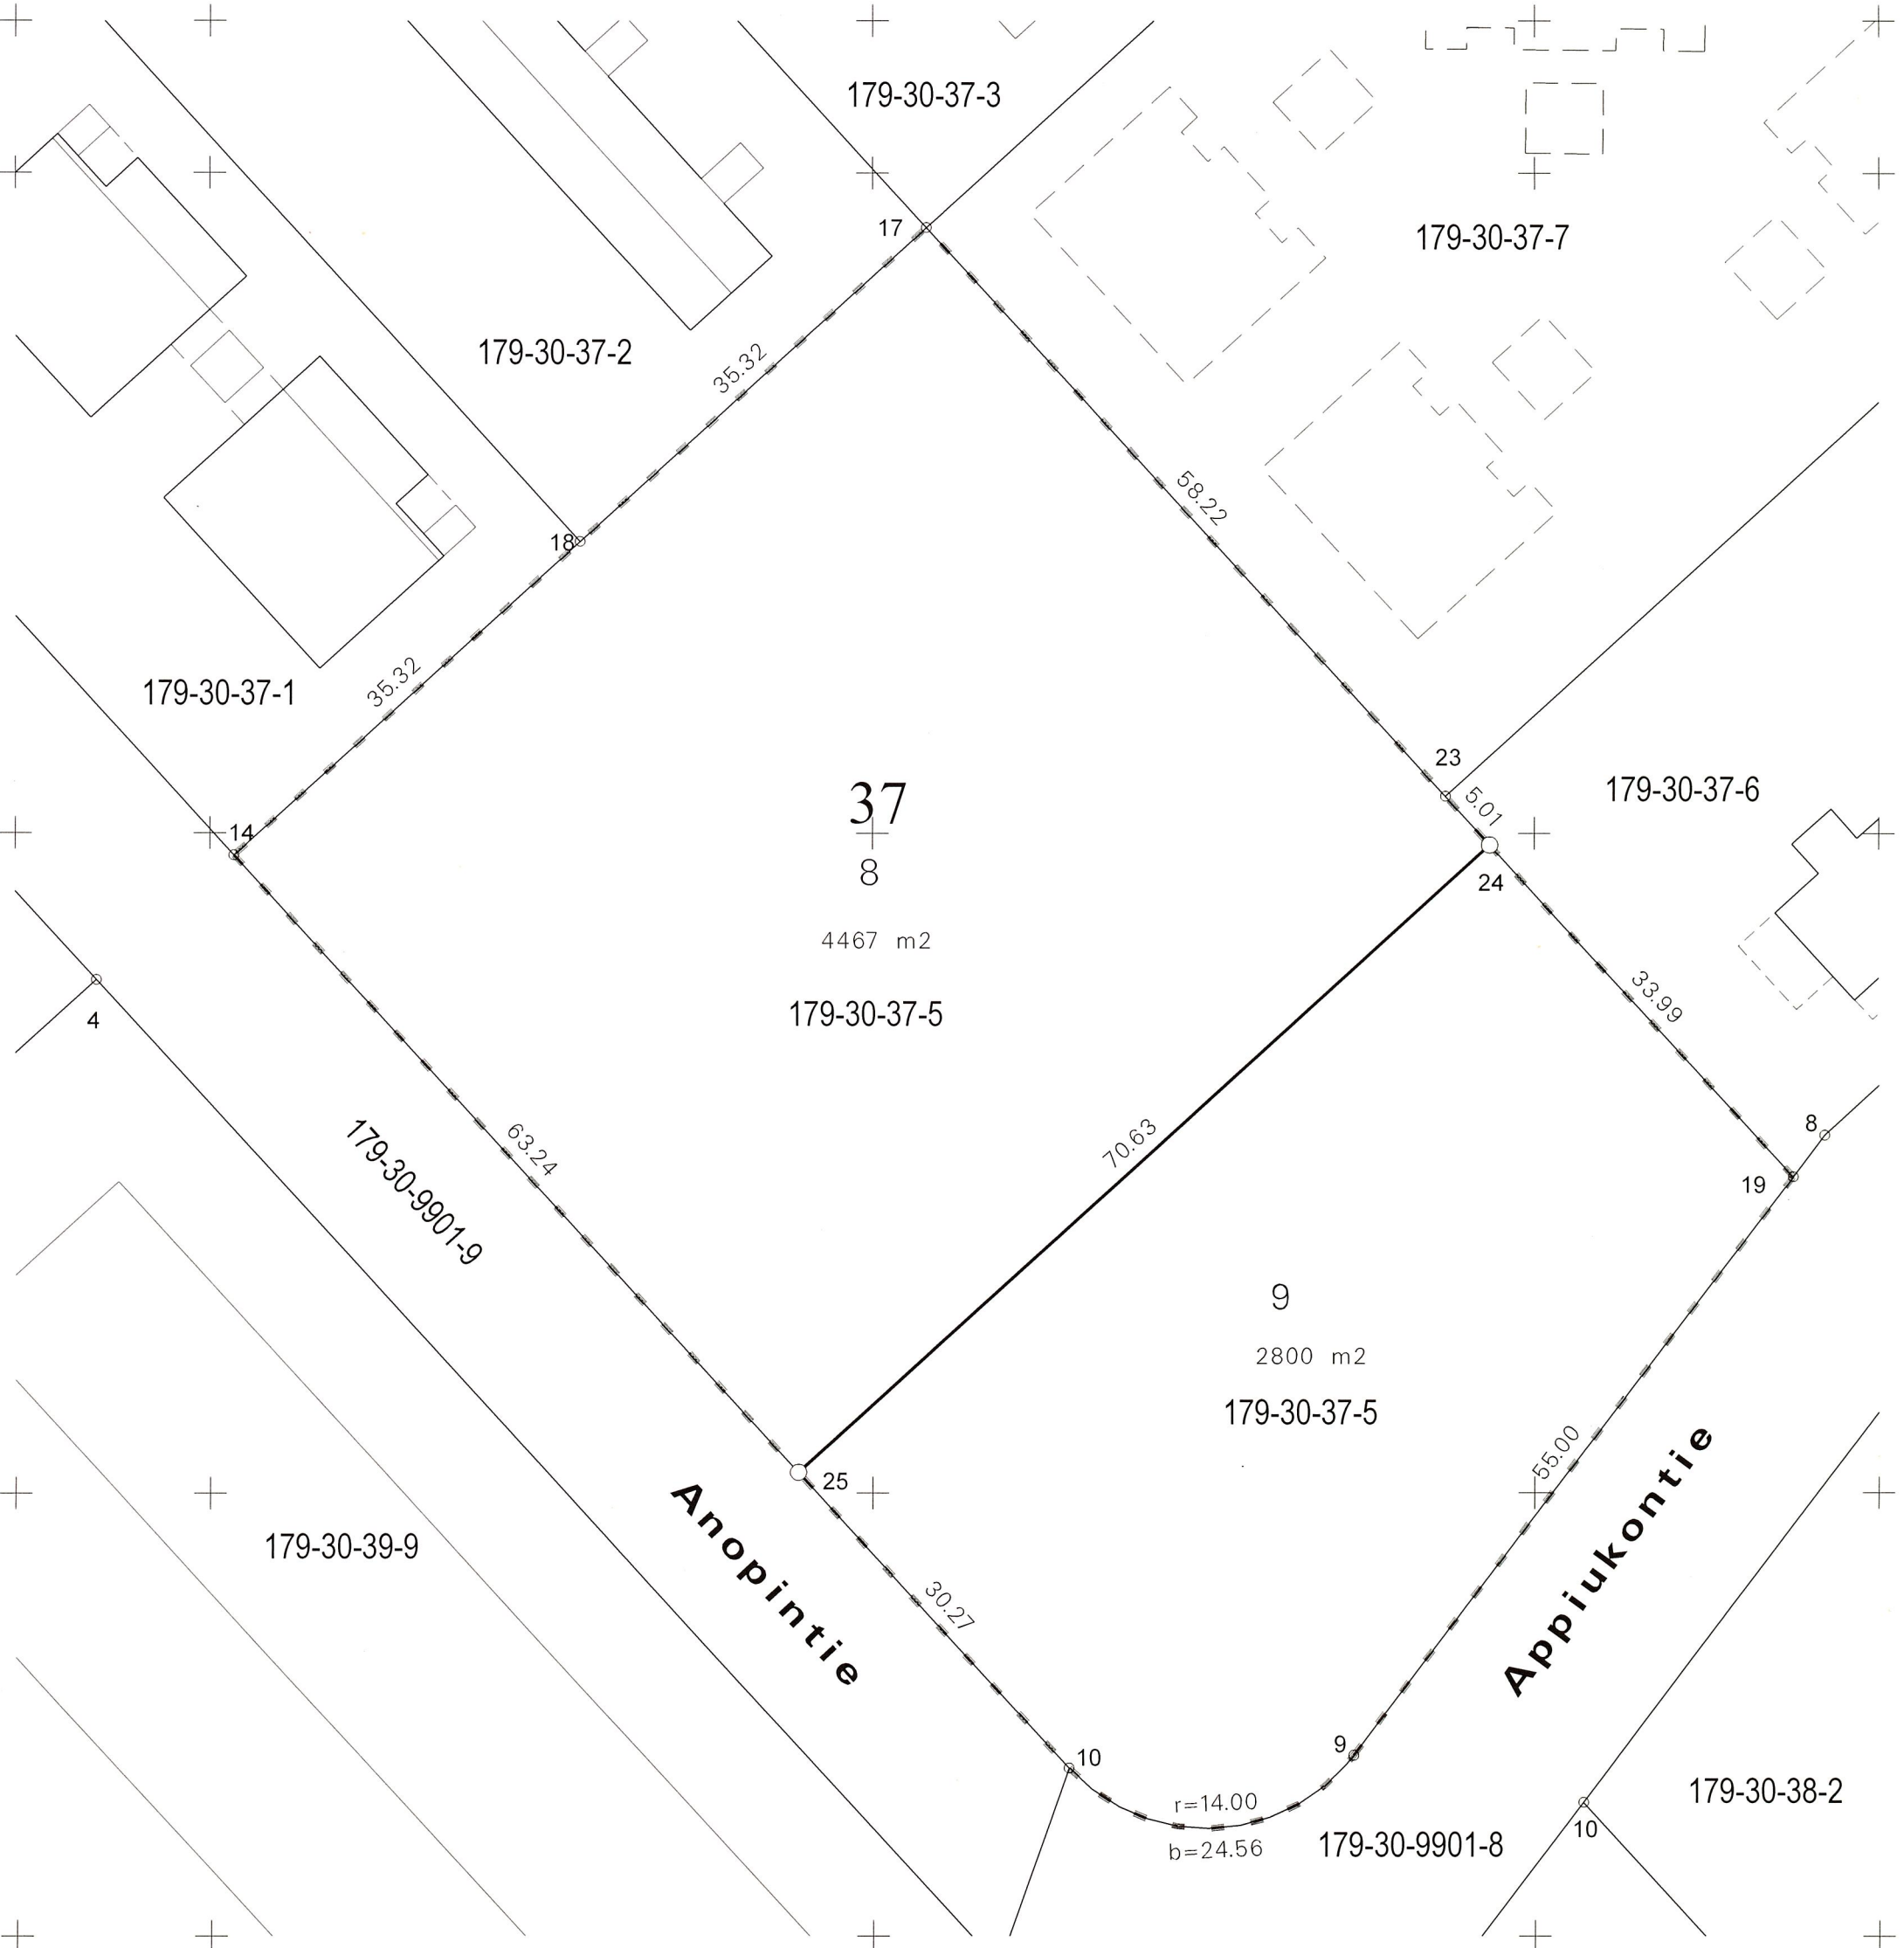

KOORDINAATTILUETTELO

N:O	X	Y
9	6898330.133	484236.277
10	6898329.167	484214.767
14	6898398.315	484151.823
17	6898445.863	484204.058
18	6898422.089	484177.941
19	6898373.965	484269.504
23	6898402.806	484243.251
24	6898399.100	484246.625
25	6898351.552	484194.390

Tonttijaon muutos		1:500	Jyväskylä
ASEMAKAAVA	30:009	VAHVISTETTU	
		29.05.2017	KARTTALEHDET
EDELLINEN TONTTIJAKO			TJNRO 30037003
TONTTIJAKO LAATI		14.4.2025	KAUP. OSA 30
LASKI	TOIMITUSINSINÖÖRI		KORTTELI 37
PIIRSI			TONTIT 8,9
TARK			MUUTT. TONTIT
KIINTEISTÖINSINÖÖRI HYVÄKSYNYT		15.5.2025	TJ-KARTTA 30-37/3