


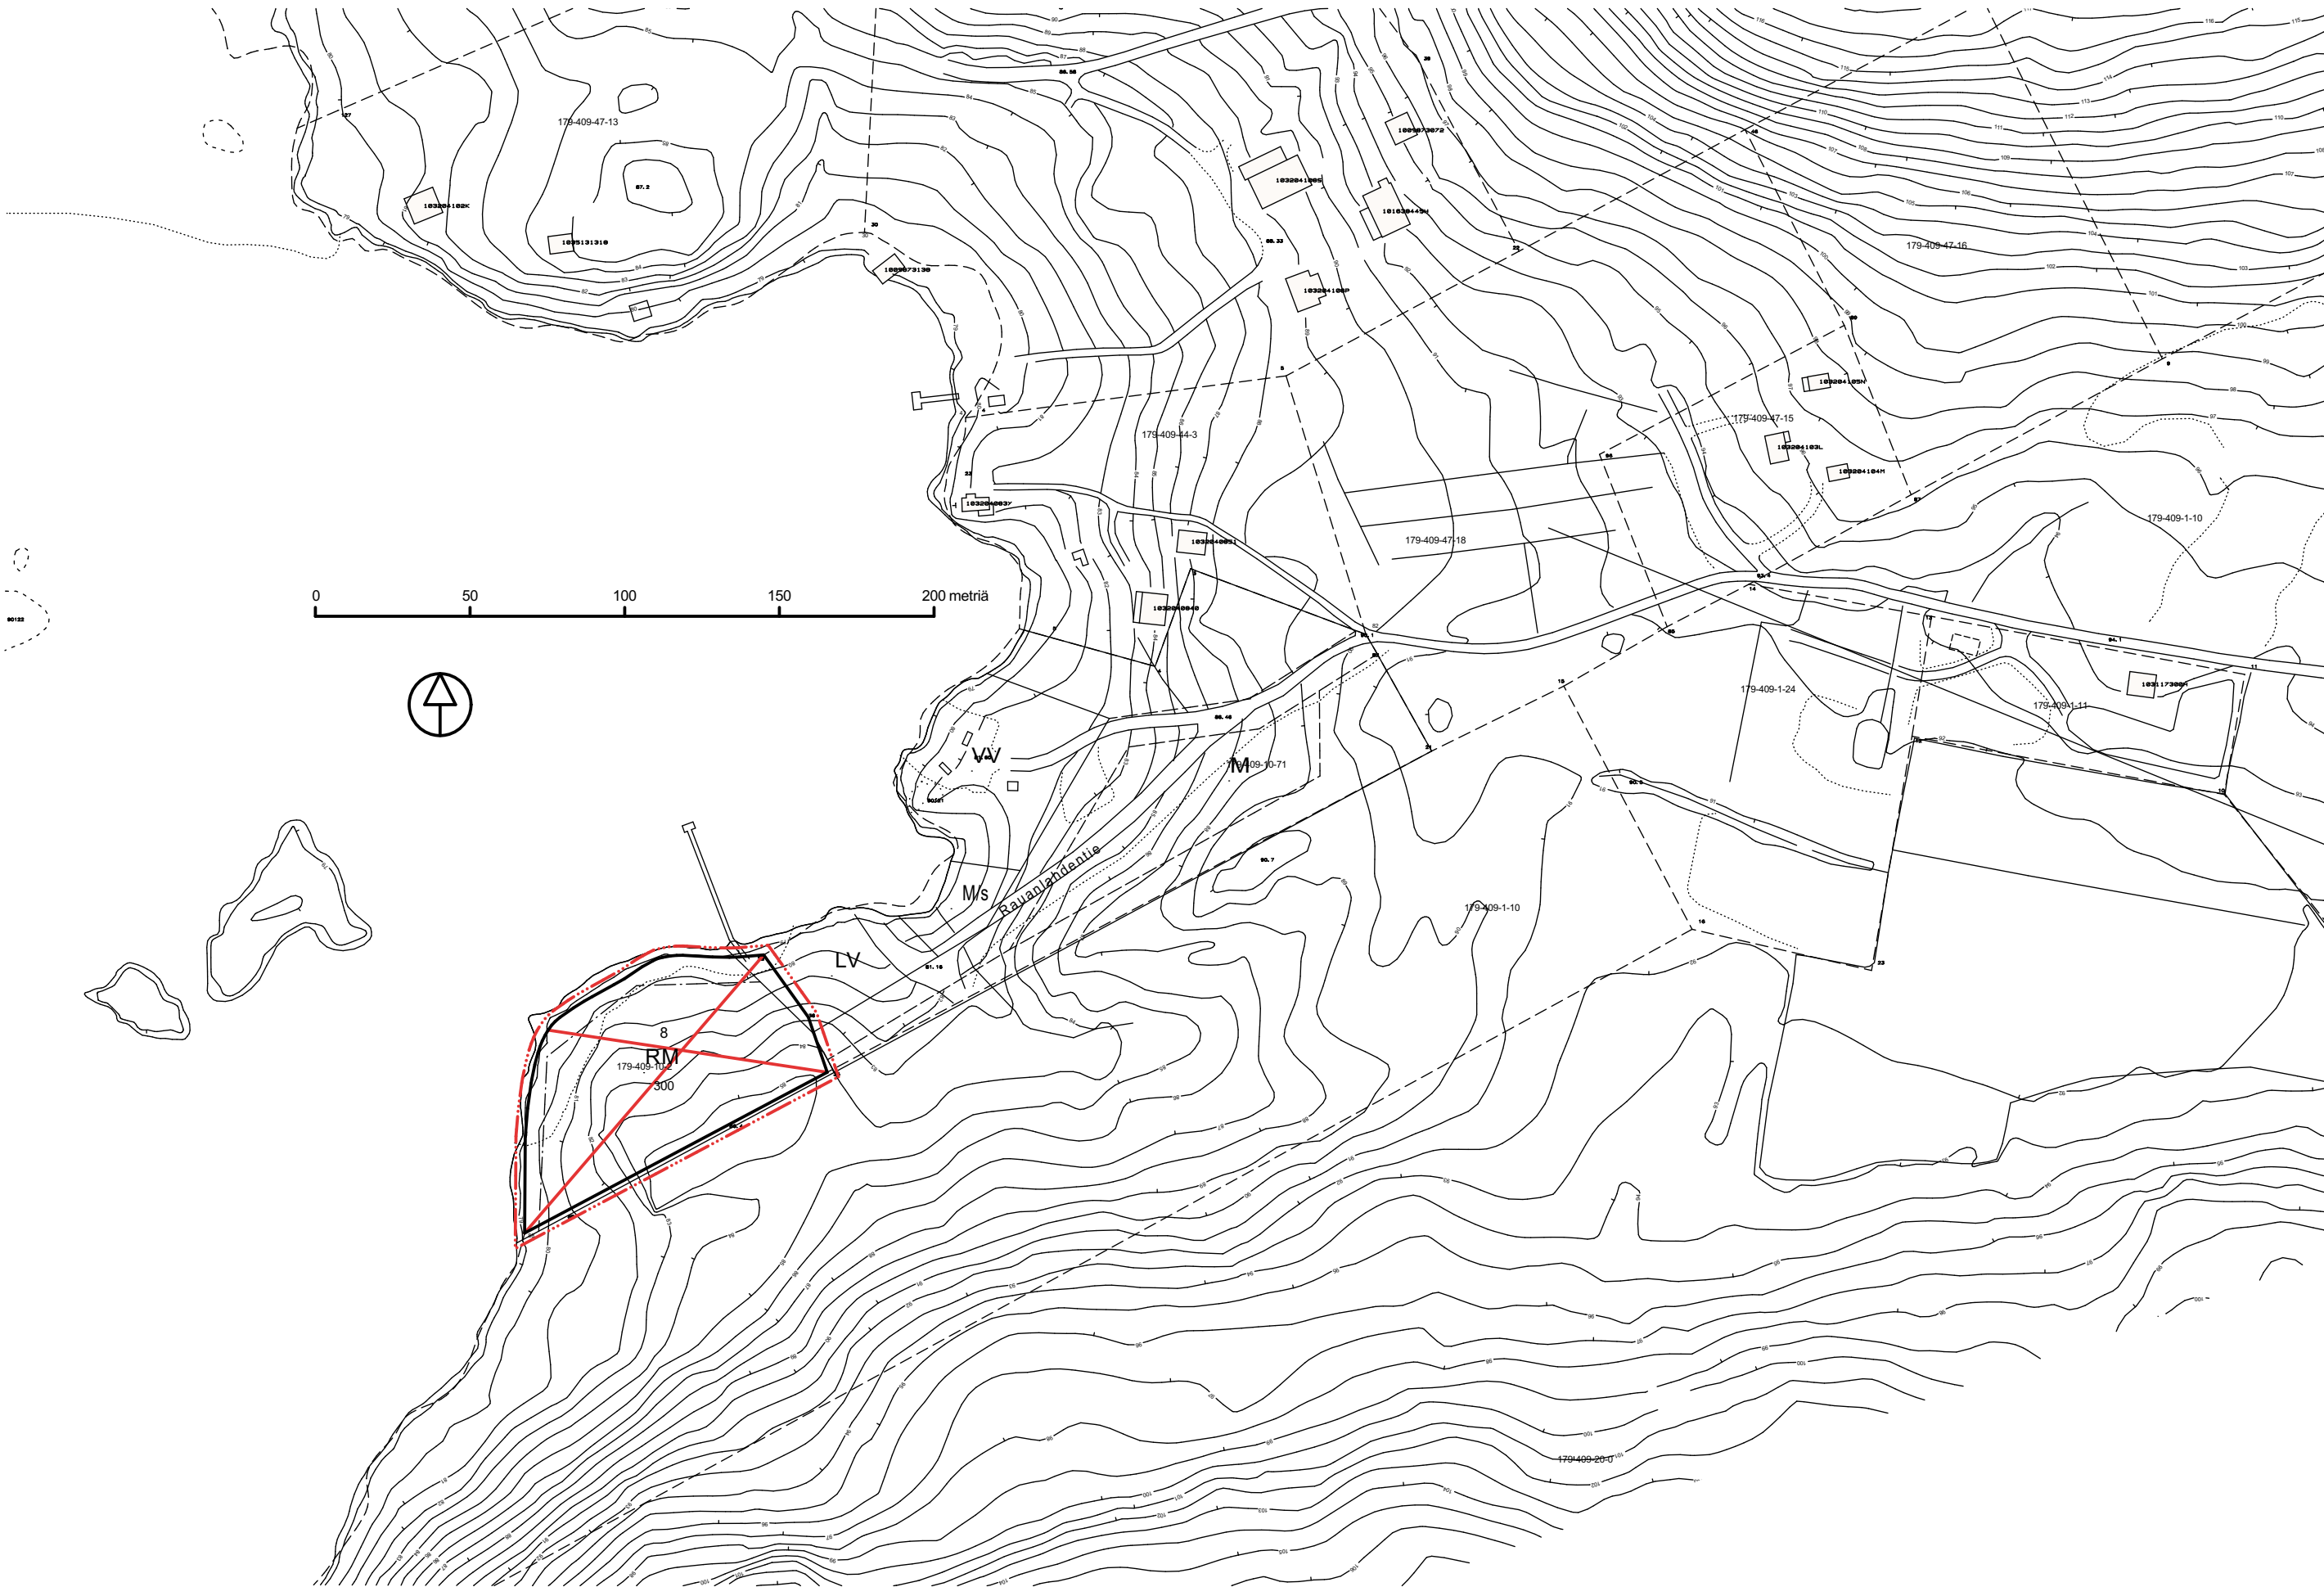

JYVÄSKYLÄN KAUPUNKI

MURTOSELÄN JA YMPÄRISTÖN RANTA-ASEMAKAAVAN OSITTAIN KUMOAMINEN

EHDOTUS 11.11.2025 1:2000

Ranta-asetakaavamerkinnät ja -määräykset:

-  Kumotun ranta-asetakaavan raja
-  Korttelin, korttelin osan ja alueen raja
-  3m kaava-alueen ulkopuolella oleva viiva

Ranta-asetakaavan osittainen kumoaminen koskee kiinteistöä:
179-409-10-2

Ranta-asetakaavan osittainen kumoaminen koskee korttelia 8 ja osaa venevalkama/venesatama-alueesta LV.

K.osa / Kylä 409	Kortteli / Tila 10	Tontti / Rn:o 2	Viranomaisten arkistointimerkintöjä varten Ltk hyv. 16.12.2025
Rakennustoimenpide	Piirustuslaji Kaavapiirustukset	Juoks. n:o 1/1	
Rakennuskohteen nimi ja osoite	Piirustuksen sisältö Kaavakartta	Mittakaavat 1:2000	