


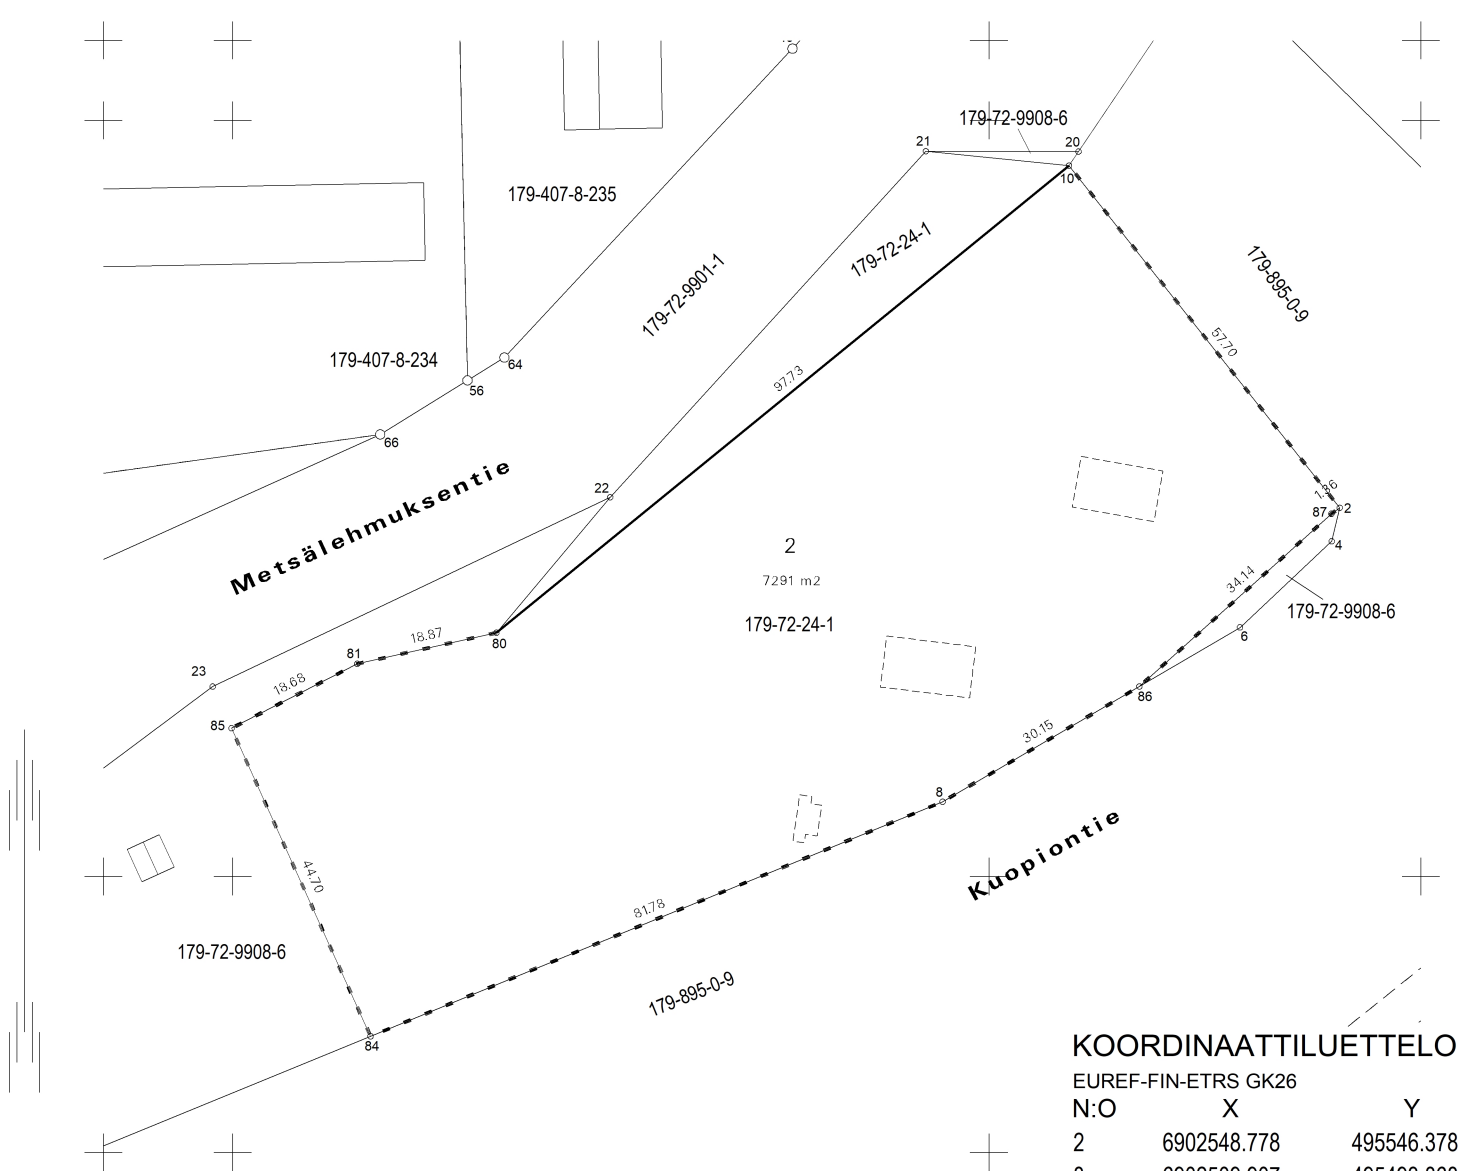

KOORDINAATTILUETTELO

EUREF-FIN-ETRS GK26		
N:O	X	Y
2	6902548.778	495546.378
8	6902509.907	495493.868
10	6902594.028	495510.578
80	6902532.256	495434.849
81	6902528.140	495416.439
84	6902478.884	495418.202
85	6902519.621	495399.811
86	6902525.152	495519.885
87	6902547.976	495545.274

MUODOSTUMISLUETTELO

Muodostettava kiinteistö	Muodostettavan kiinteistön pinta-ala	Muodostaja kiinteistö	Muodostaja määrä-ala	Muodostaja kiinteistön pinta-ala	Muodostaja määräalan pinta-ala	Kiinteistö / Palsta Osa / Kokonaan
179-72-24-2	7291	179-72-24-1		7291		Osa

Tonttijaon muutos		1:1000	JYVÄSKYLÄ		
ASEMAKAAVA	179 72:011	VAHVISTETTU			
EDELLINEN TONTTIJAKO		26.9.2025	TJNRO	72024002	
TONTTIJAON LAATI TOIMITUSINSINÖÖRI Simo Dromberg			31.03.2026		
			KAUP. OSA	72	
			LASKI	KORTTELI	24
			PIIRSI	TONTIT	2
			TARK	MUUTT. TONTIT	1
HYVÄKSYTTY ASEMAKAAVAN YHTEYDESSÄ			TJ-KARTTA	72-24/2	