K1 Keskussairaalantie

Sivuojat
Hulevesikaivot

Jätevesikaivot

Ei avo-ojia. Kadun kuivatus ritiläkaivoin molemmin puolin. Viheralue toimi lumitilana sekä imeytysrakenteena.
Vierialueelta vesi johdetaan, pinnan kallistuksen niin salliessa, kadun suljettuun kuivatusjärjestelmään. Viheralueella kuivatus painanne.

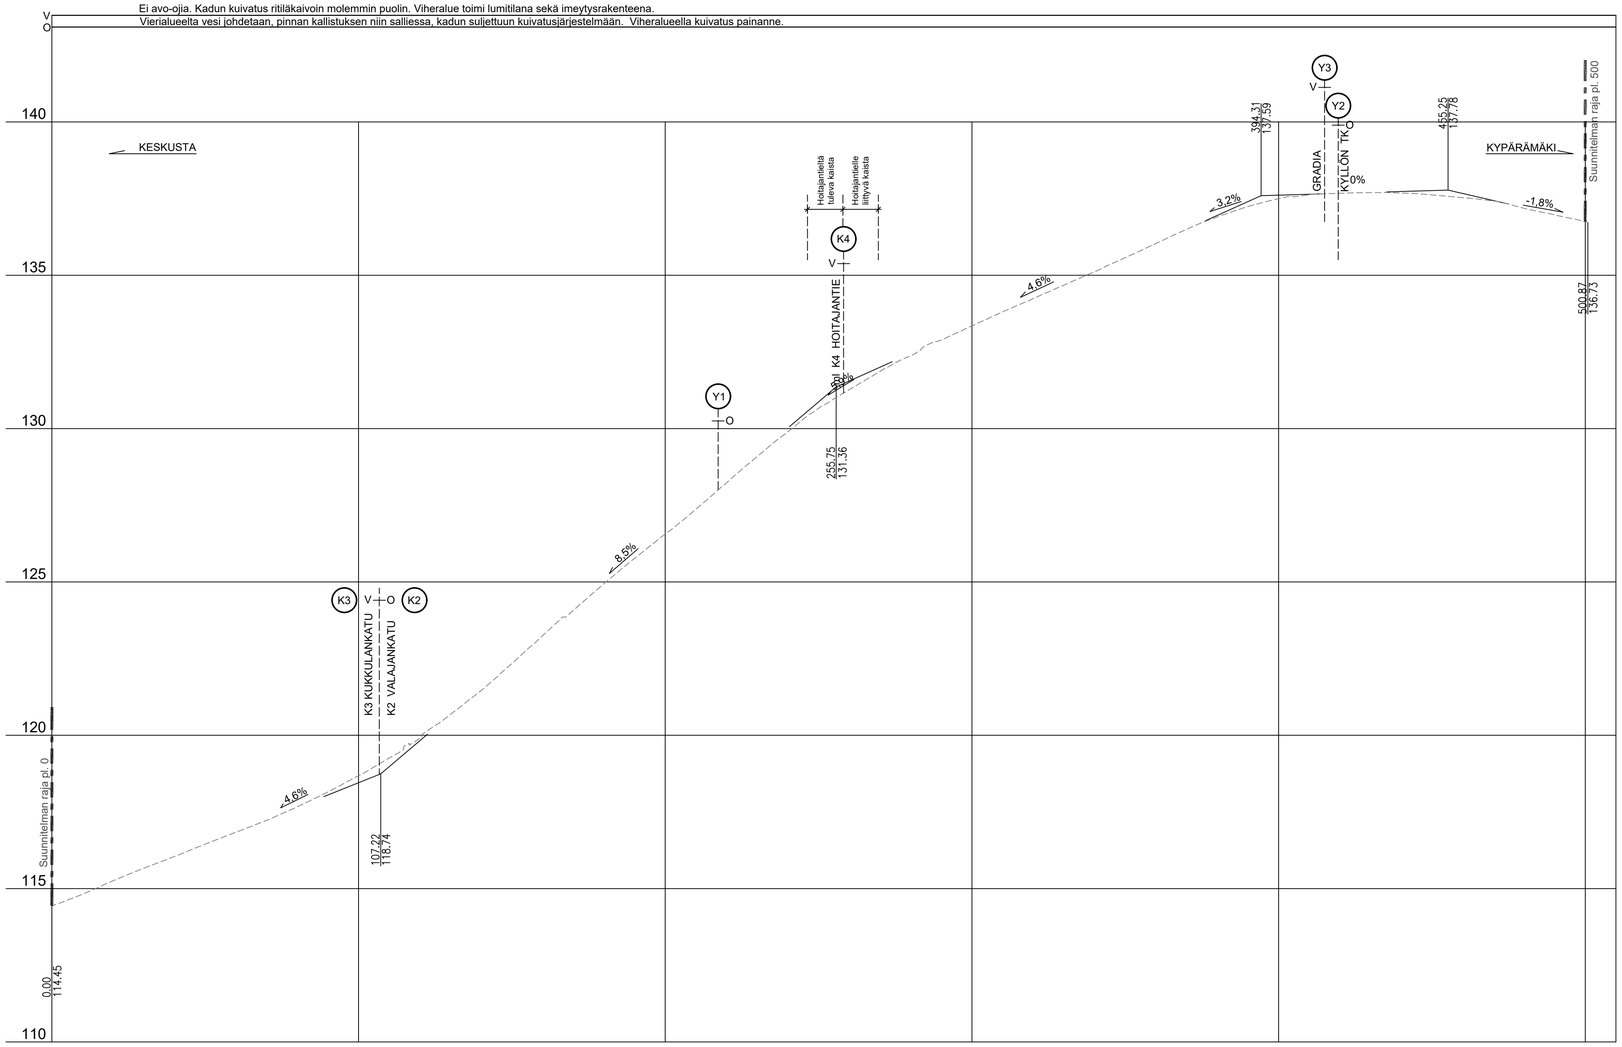

Hulevesiviemäri
Materiaali, putken pohjan korkeus

Paalu, pituus/kaltevuus

Jätevesiviemäri
Materiaali, putken pohjan korkeus

Paalu, pituus/kaltevuus

Vesijohto
Materiaali, putken laen korkeus

Paalu, pituus/kaltevuus

Johtojen perustus

Kadun rakenne

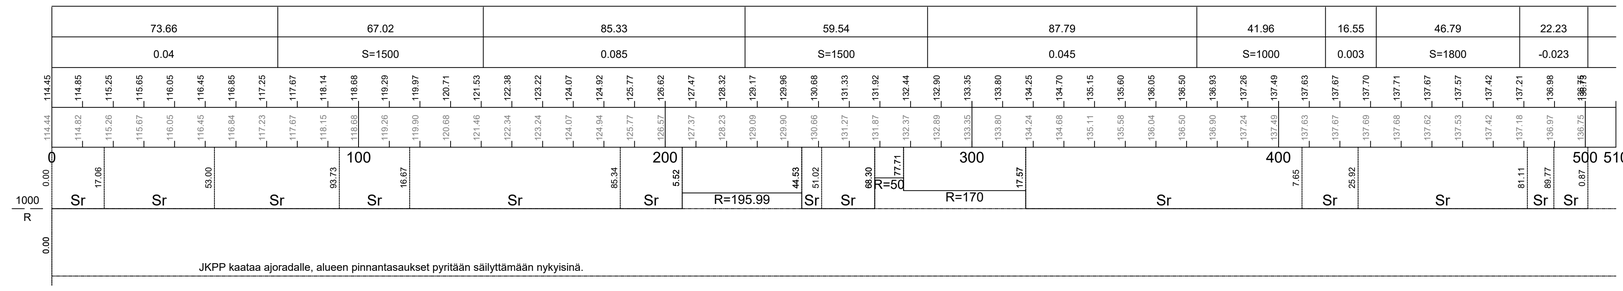

KÄSITTELY	KÄSITTELIJÄ	PÄIVÄYS	ASIA NRO	MUUTOS	PÄIVÄYS	NIMI	LUKUM	TUNNUS

KOHDE JA PIIRUSTULAJI

KESKUSSAIRAALANTIE

välillä Valajankadun liittymä - Kyllön TK liittymä

9. KUKKUMÄKI

KATUSUUNNITELMA

PIIRUSTUKSEN SISÄLTÖ

Pituusleikkaus

K1 Keskussairaalantie plv. 0-443

MITTAKAAVA

1:1000 / 1:100

JYVÄSKYLÄN KAUPUNKI
KAUPUNKIRAKENNEPALVELUT

KADUT JA PUISTOT
PL 233, Hannikaisenkatu 17
40101 JYVÄSKYLÄ
(014) 569 0000
etunimi.sukunimi@jyvaskyla.fi

ALVA

Verkot
PL 410, Paperitehtaankatu 9
40101 JYVÄSKYLÄ
(014) 366 4500
etunimi.sukunimi@alva.fi

RAMBOLL

Ramboll
Yliopistonkatu 26
40100 Jyväskylä
puh. 020 755 611
www.ramboll.fi

KÄY. V.-J. Koskinen	TARK. J. Jormalainen	SUUNN. Etunimi Sukunimi	TARK. Matti Hannuksela
		HYV.	TARK.
		SUUNN. Jukka Valkonen	
		PROJPÄÄL. Satu Kuparinen	

KORKEUSJÄRJESTELMÄ N2000 | PÄIVÄYS 13.2.2026
KOORDINAATTIJÄRJESTELMÄ ETRS-GK26

LEITYY PNR
R-3224, 54-3015, 34-3639

KORVAA	PNR NRO	MUUTOS
	1-0998	

KORVATTU

KUVATIEDOSTO : 1-0998_K1_PIT.dwg

GEO.	KNEK.	LIK.