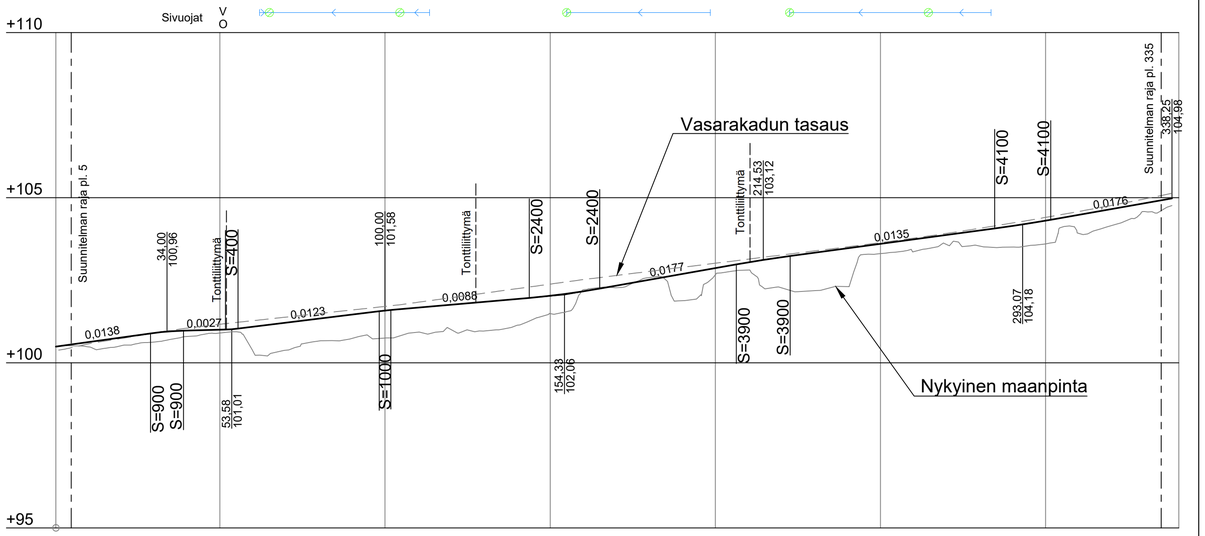

Päällysrakenne
Putkien perustamistapa

Matka

0,343	28,662	29,005	9,997	39,002	12,671	51,673	3,819	55,492	42,75	98,242	3,511	101,753	41,899	143,652	21,349	165,001	41,378	206,379	16,297	222,676	61,893	284,569	16,995	301,564	36,683	338,247

Kaltevuus / pyöristyssäde

0,014	S=900	0,003	S=400	0,012	S=1000	0,009	S=2400	0,018	S=3900	0,013	S=4100	0,018

Tasausviivan korkeus

100,49	100,63	100,77	100,90	100,98	101,00	101,09	101,22	101,34	101,46	101,58	101,67	101,76	101,85	101,93	102,03	102,17	102,34	102,51	102,69	102,87	103,04	103,20	103,33	103,47	103,60	103,74	103,87	104,01	104,15	104,31	104,48	104,66	104,84	104,98

Maanpinnan korkeus

100,49	100,52	100,63	100,80	100,90	100,36	100,38	100,66	100,74	100,75	100,93	101,01	100,96	101,14	101,49	102,21	102,28	102,58	101,88	102,67	102,81	102,27	102,18	102,31	103,31	103,37	103,59	103,54	103,50	103,60	103,92	104,16	104,58

0,3 50 100 150 200 250 300 340,3

Kaarevuus

0,34 R=68,08 48,56 Sr 38,25

1000 R 0,34

Ajoradan sivukaltevuus

36,60	46,60	57,20	67,20	15,00	25,00	43,00	48,00	53,00	65,00	80,00	90,00

qo=0,015 qv=0,020 qv=-0,015 qo=-0,020 qo=0,015 qv=-0,015 qv=0,015 qv=0,025 qo=-0,015 qo=0,015 qv=-0,015

1%/2,86m 1%/2,86m 1%/2,86m 1%/3,33m 1%/5,00m 1%/3,00m 1%/3,33m

KÄSITELY	KÄSITTELIJÄ	PÄIVÄYS	ASIA NRO	MUUTOS

KOHDE JA PIIRUSTUKSEN SISÄLTÖ

VASARAKATU JKPP plv 5-335
15 KANGASVUORI

KATUSUUNNITELMA

Pituusleikkaus

MITTAKAAVA 1:1000 / 1:100

PIIRUSTUKSEN SISÄLTÖ	PÄIVÄYS	NRO	LUKUM	TUNNUS

JYVÄSKYLÄN KAUPUNKI
KAUPUNKIRAKENNEPALVELUT

ALVA

SWECO

KORKEUSJÄRJESTELMÄ N2000 PÄIVÄYS 15.5.2026
KOORDINAATTIJÄRJESTELMÄ ETRS-GK26 (short)
LEITTYY PIIR. 74-1085, 54-3029
KORVAA PIIR NRO MUUTOS
KORVATTU 44-3460
KUVATIEDOSTO : xx-xxxx.dwg

KADUT JA PUISTOT	Verkot	SWECO FINLAND OY
PL 233, Hannikaisenkatu 17	PL 410, Paperihehtaankatu 9	Hatanpään valtatie 11
40101 JYVÄSKYLÄ	40101 JYVÄSKYLÄ	33900 TAMPERE
(014) 569 0000	(014) 366 6000	(+358) 207 393 000
etunimi.sukunimi@jyvaskyla.fi	etunimi.sukunimi@alva.fi	etunimi.sukunimi@sweco.fi

HYV.	TARK.	HYV.	TARK.	SUUNN.	TARK.
V-J Koskinen	S. Sandberg	XX	XX	Jere Martin	

GEO.	VIHER.	LIK.	HYV.	TARK.	PROJ.PÄÄL.
					Matti Lindgren