


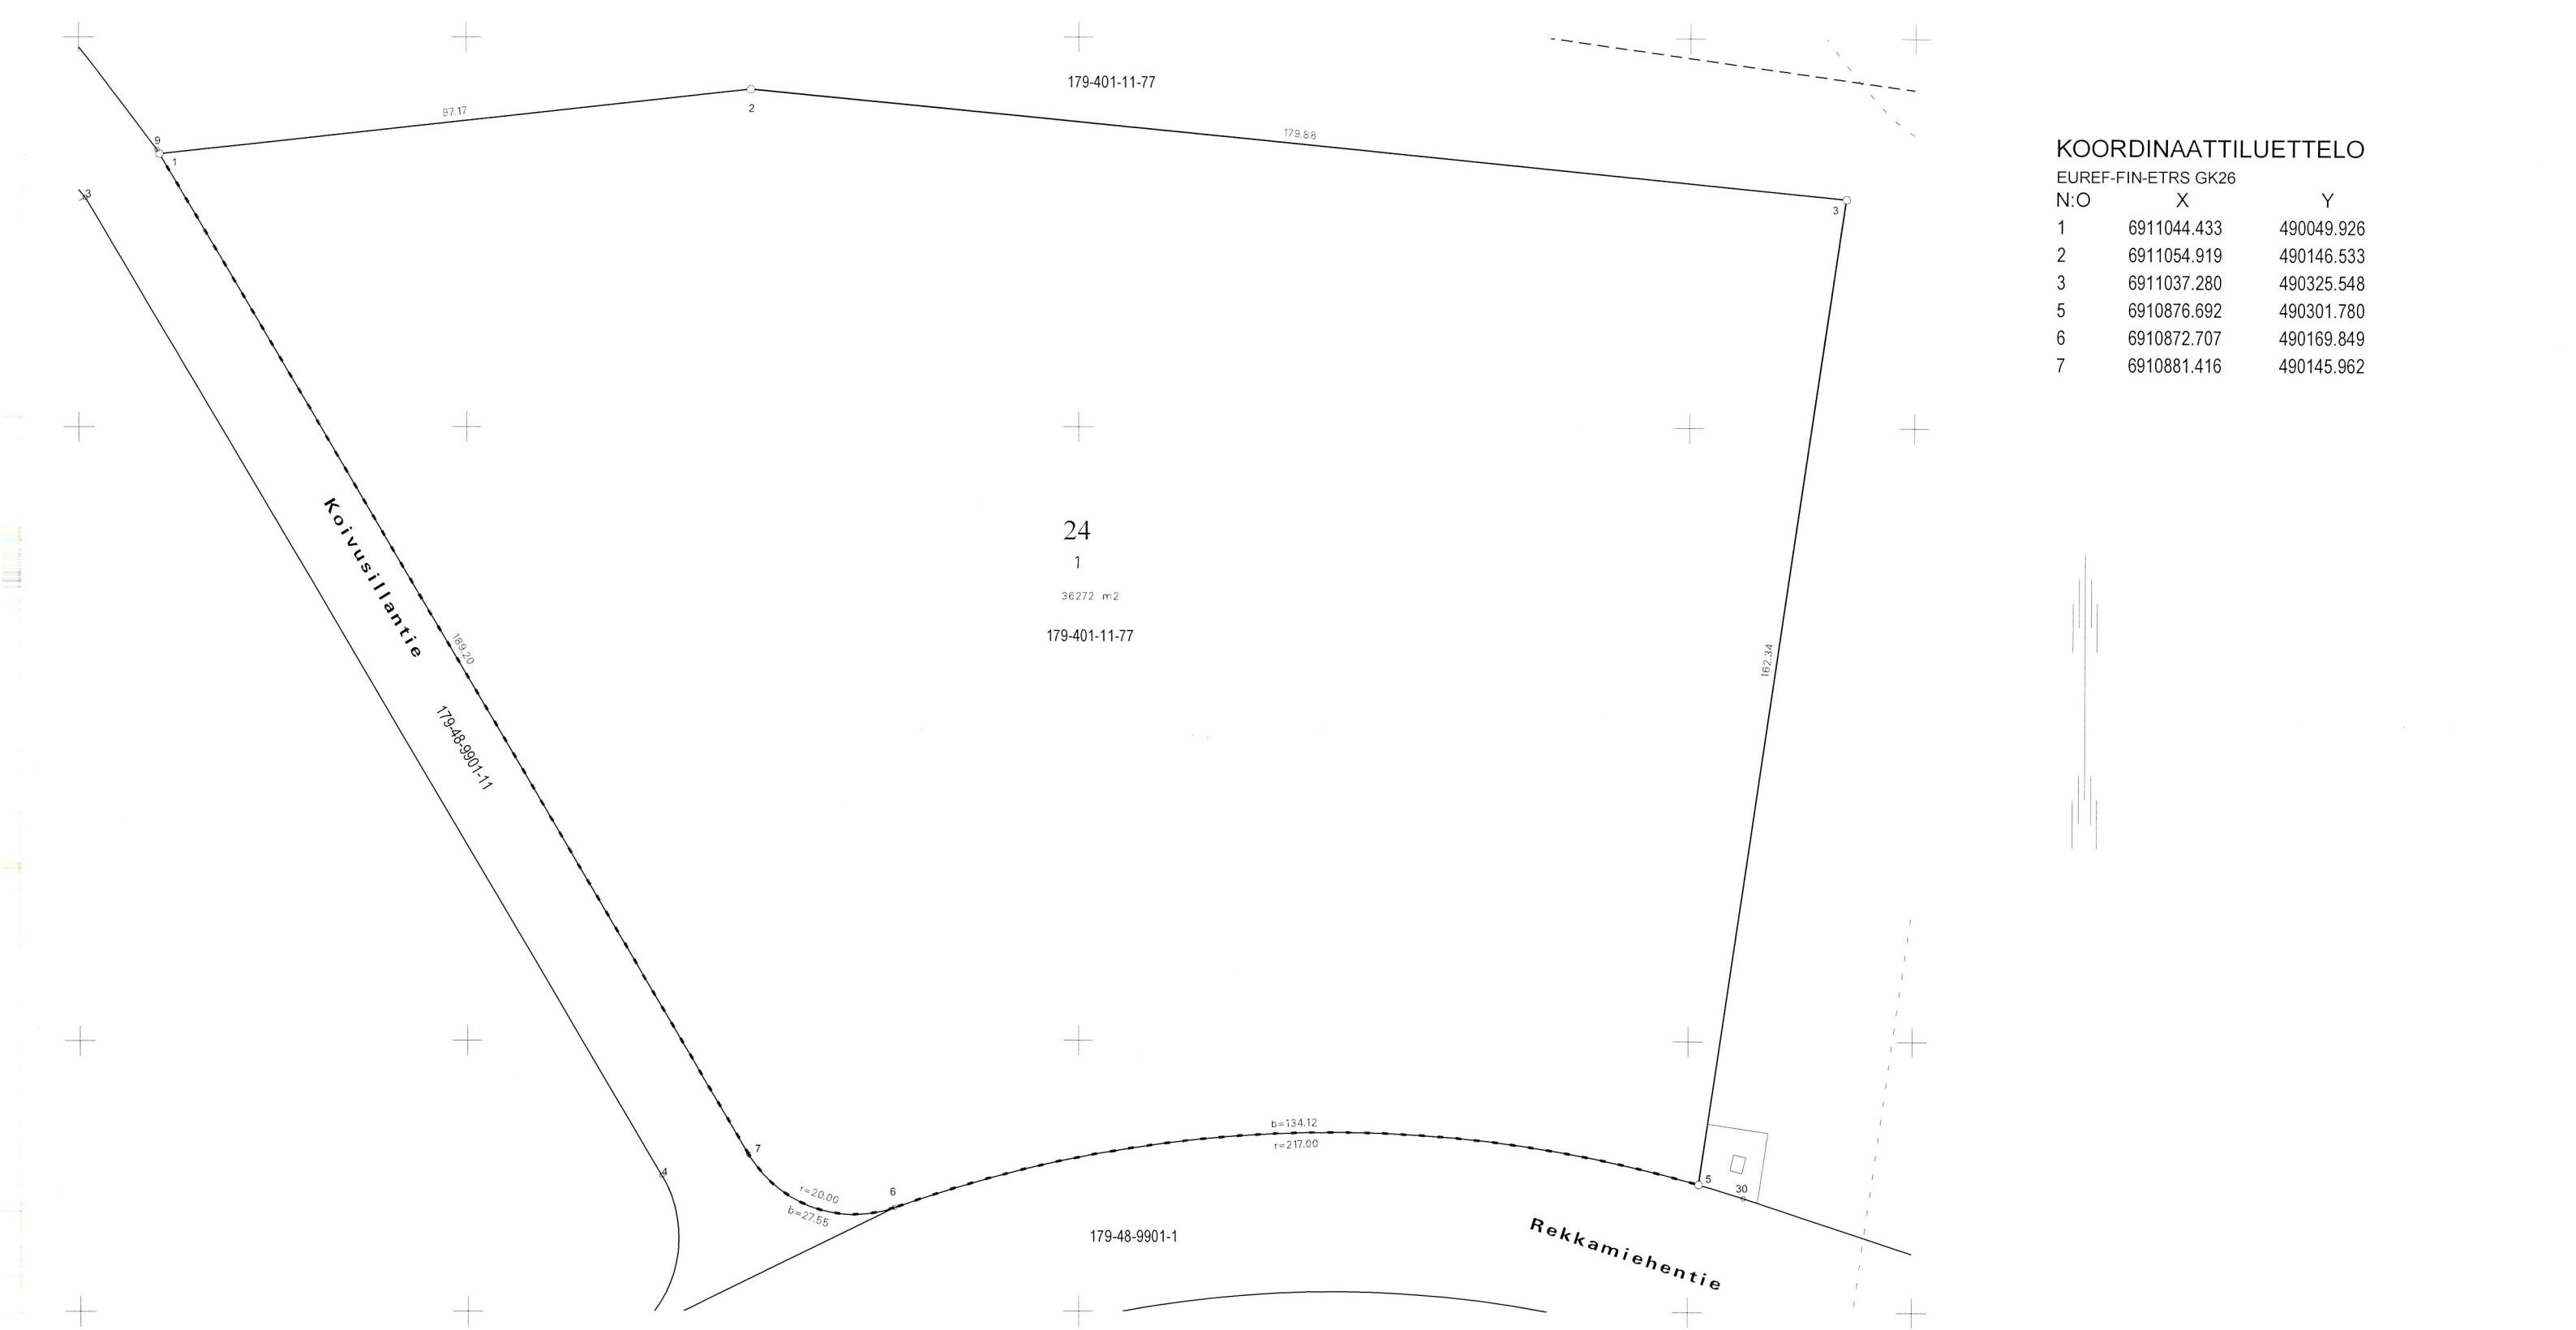

KOORDINAATTILUETTELO		
EUREF-FIN-ETRS GK26		
N:O	X	Y
1	6911044.433	490049.926
2	6911054.919	490146.533
3	6911037.280	490325.548
5	6910876.692	490301.780
6	6910872.707	490169.849
7	6910881.416	490145.962

MUODOSTUMISLUETTELO

Muodostettava kiinteistö	Muodostettavan kiinteistön pinta-ala	Muodostaja kiinteistö	Muodostaja määrä-ala	Muodostaja kiinteistön pinta-ala	Muodostaja määräalan pinta-ala	Kiinteistö / Palsta Osa / Kokonaan
179-48-24-1	36272	179-401-11-77		36272		Osa

Tonttijako		1:1000	Jyväskylä
ASEMAKAAVA	48:006	VAHVISTETTU	
		04.06.2012	KARTTALEHDET
EDELLINEN TONTTIJAKO			TJNRO 48024001
		TONTTIJAON LAATI 30.10.2025	KAUP. OSA 48
LASKI	TOIMITUSINSINÖÖRI <i>Marjo Lohikainen</i>		KORTTELI 24
PIIRSI			TONTIT 1
TARK			MUUTT. TONTIT
KIINTEISTÖINSINÖÖRI HYVÄKSYNYT		30.10.2025	TJ-KARTTA 48-24/1